


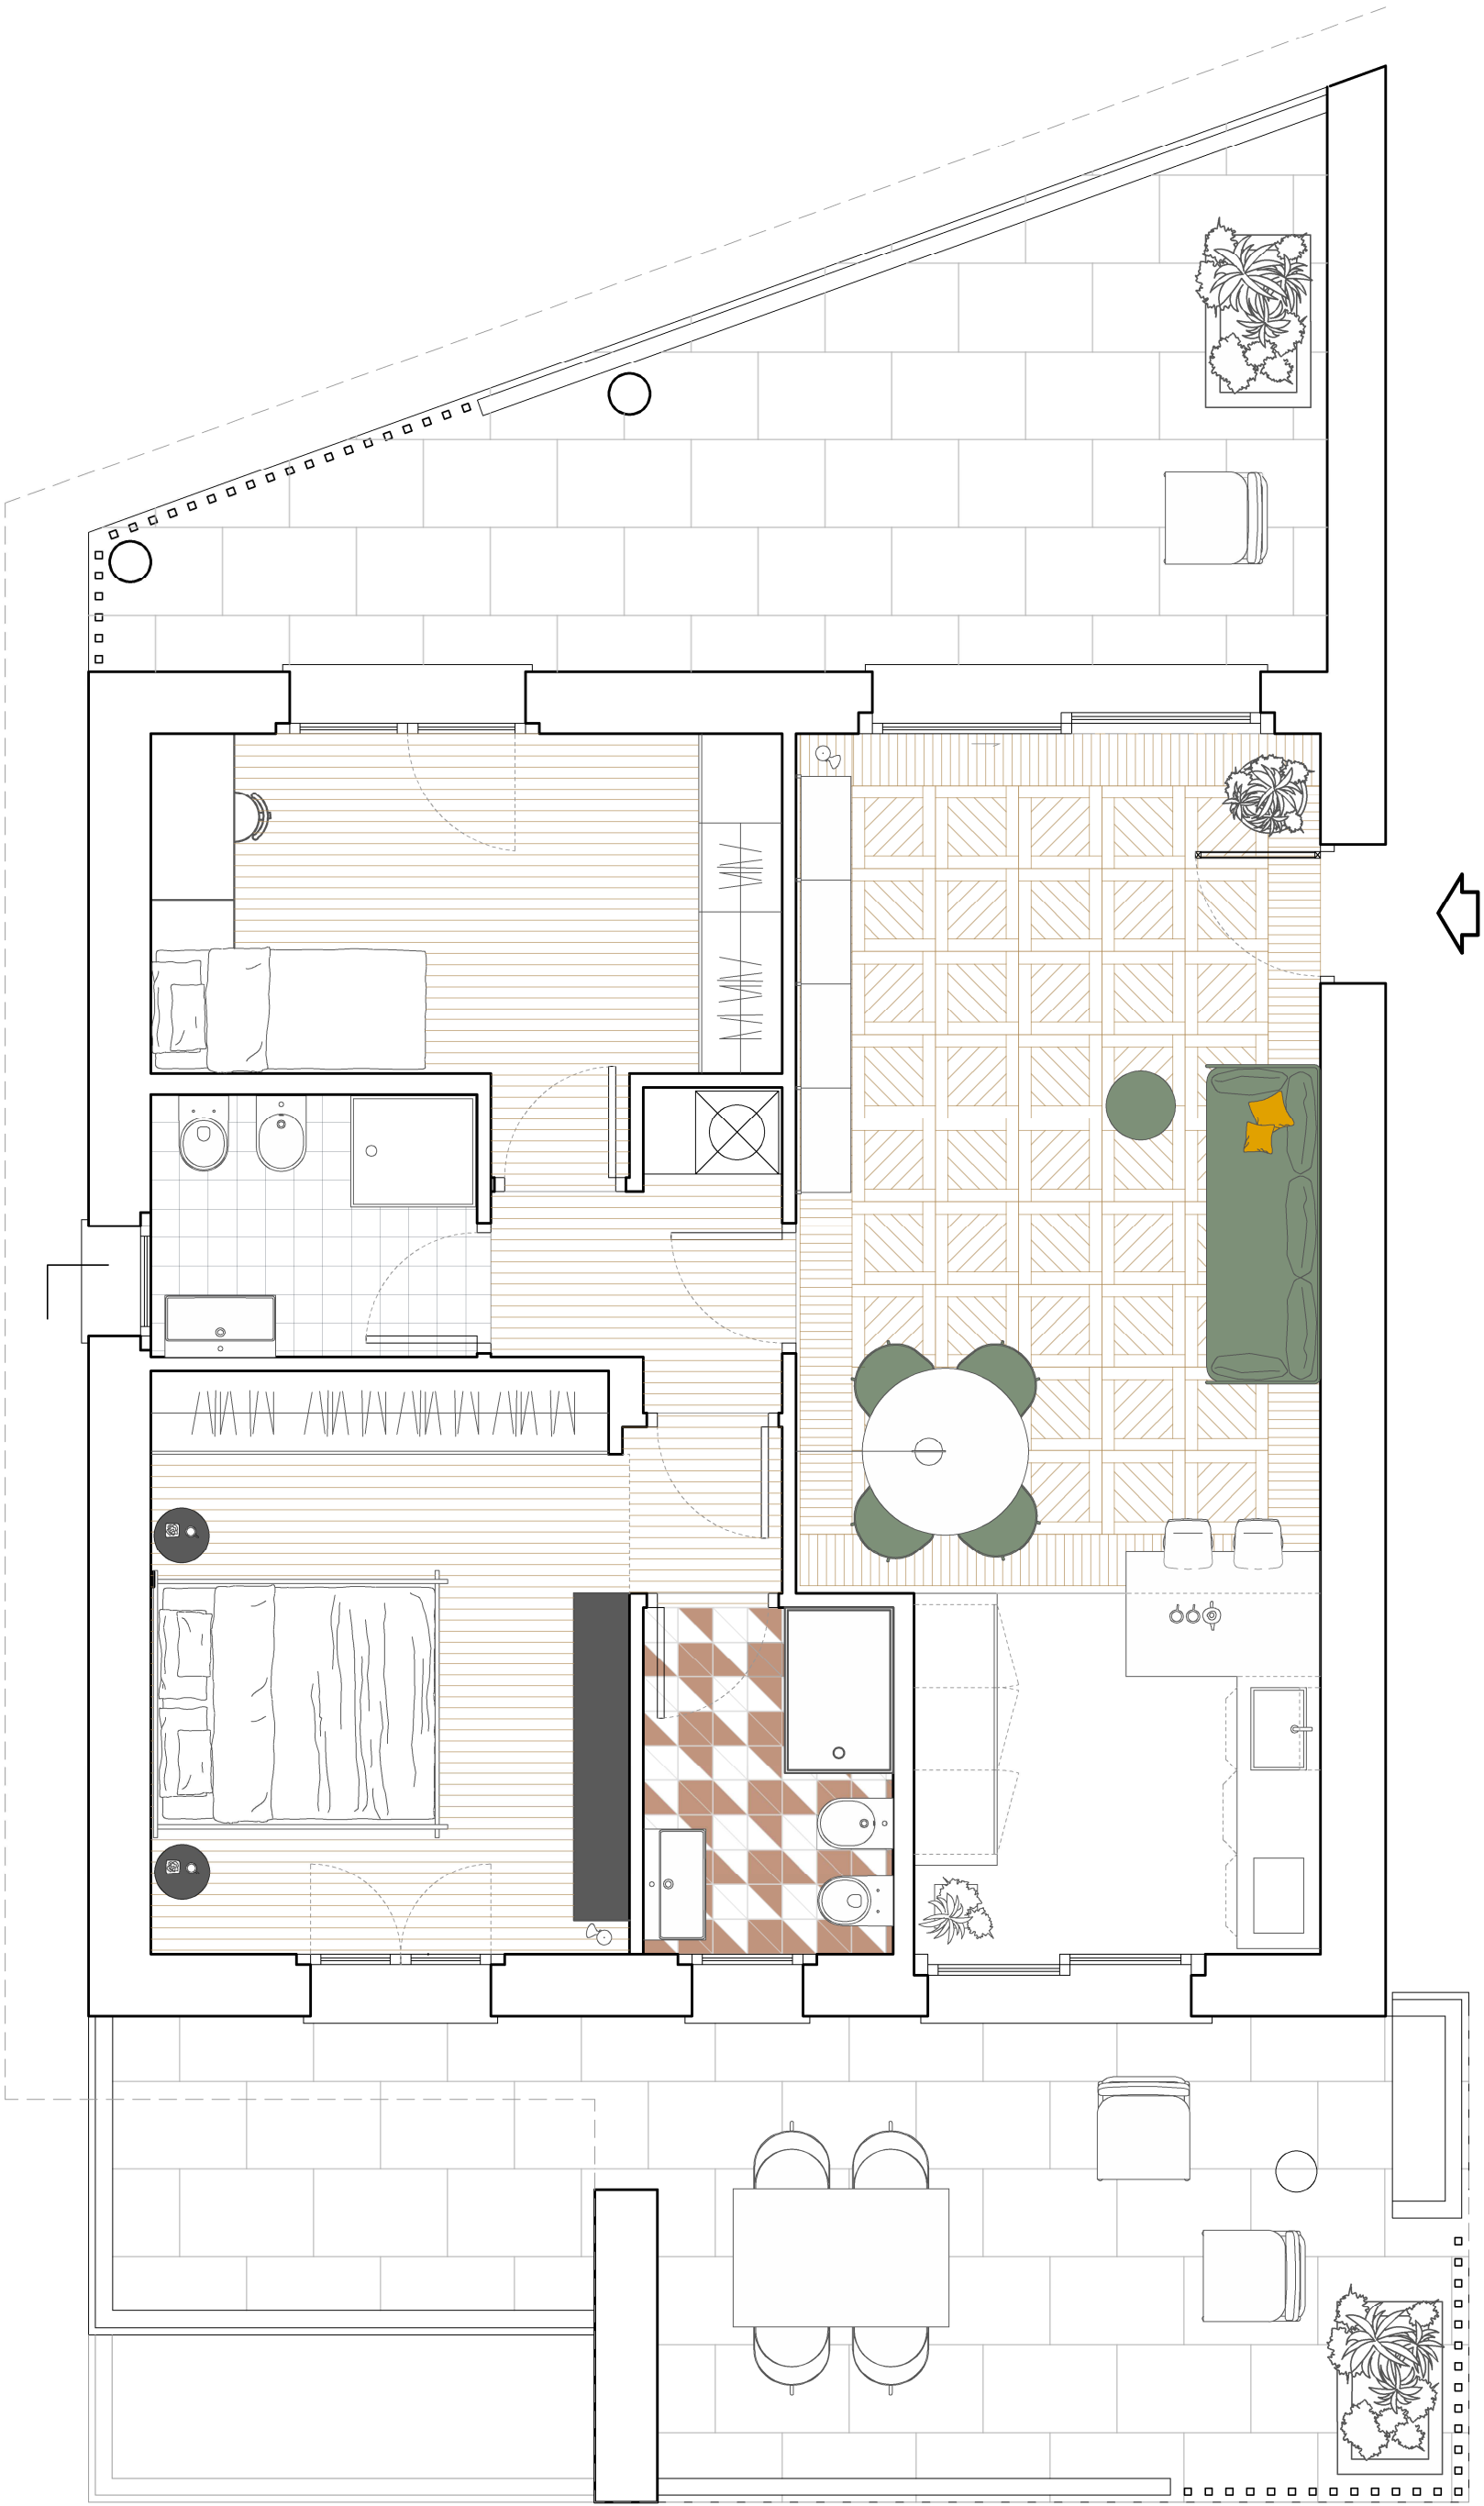

LATER STUDIO

disegni

scala 1:50

PIANTA DI PROGETTO