



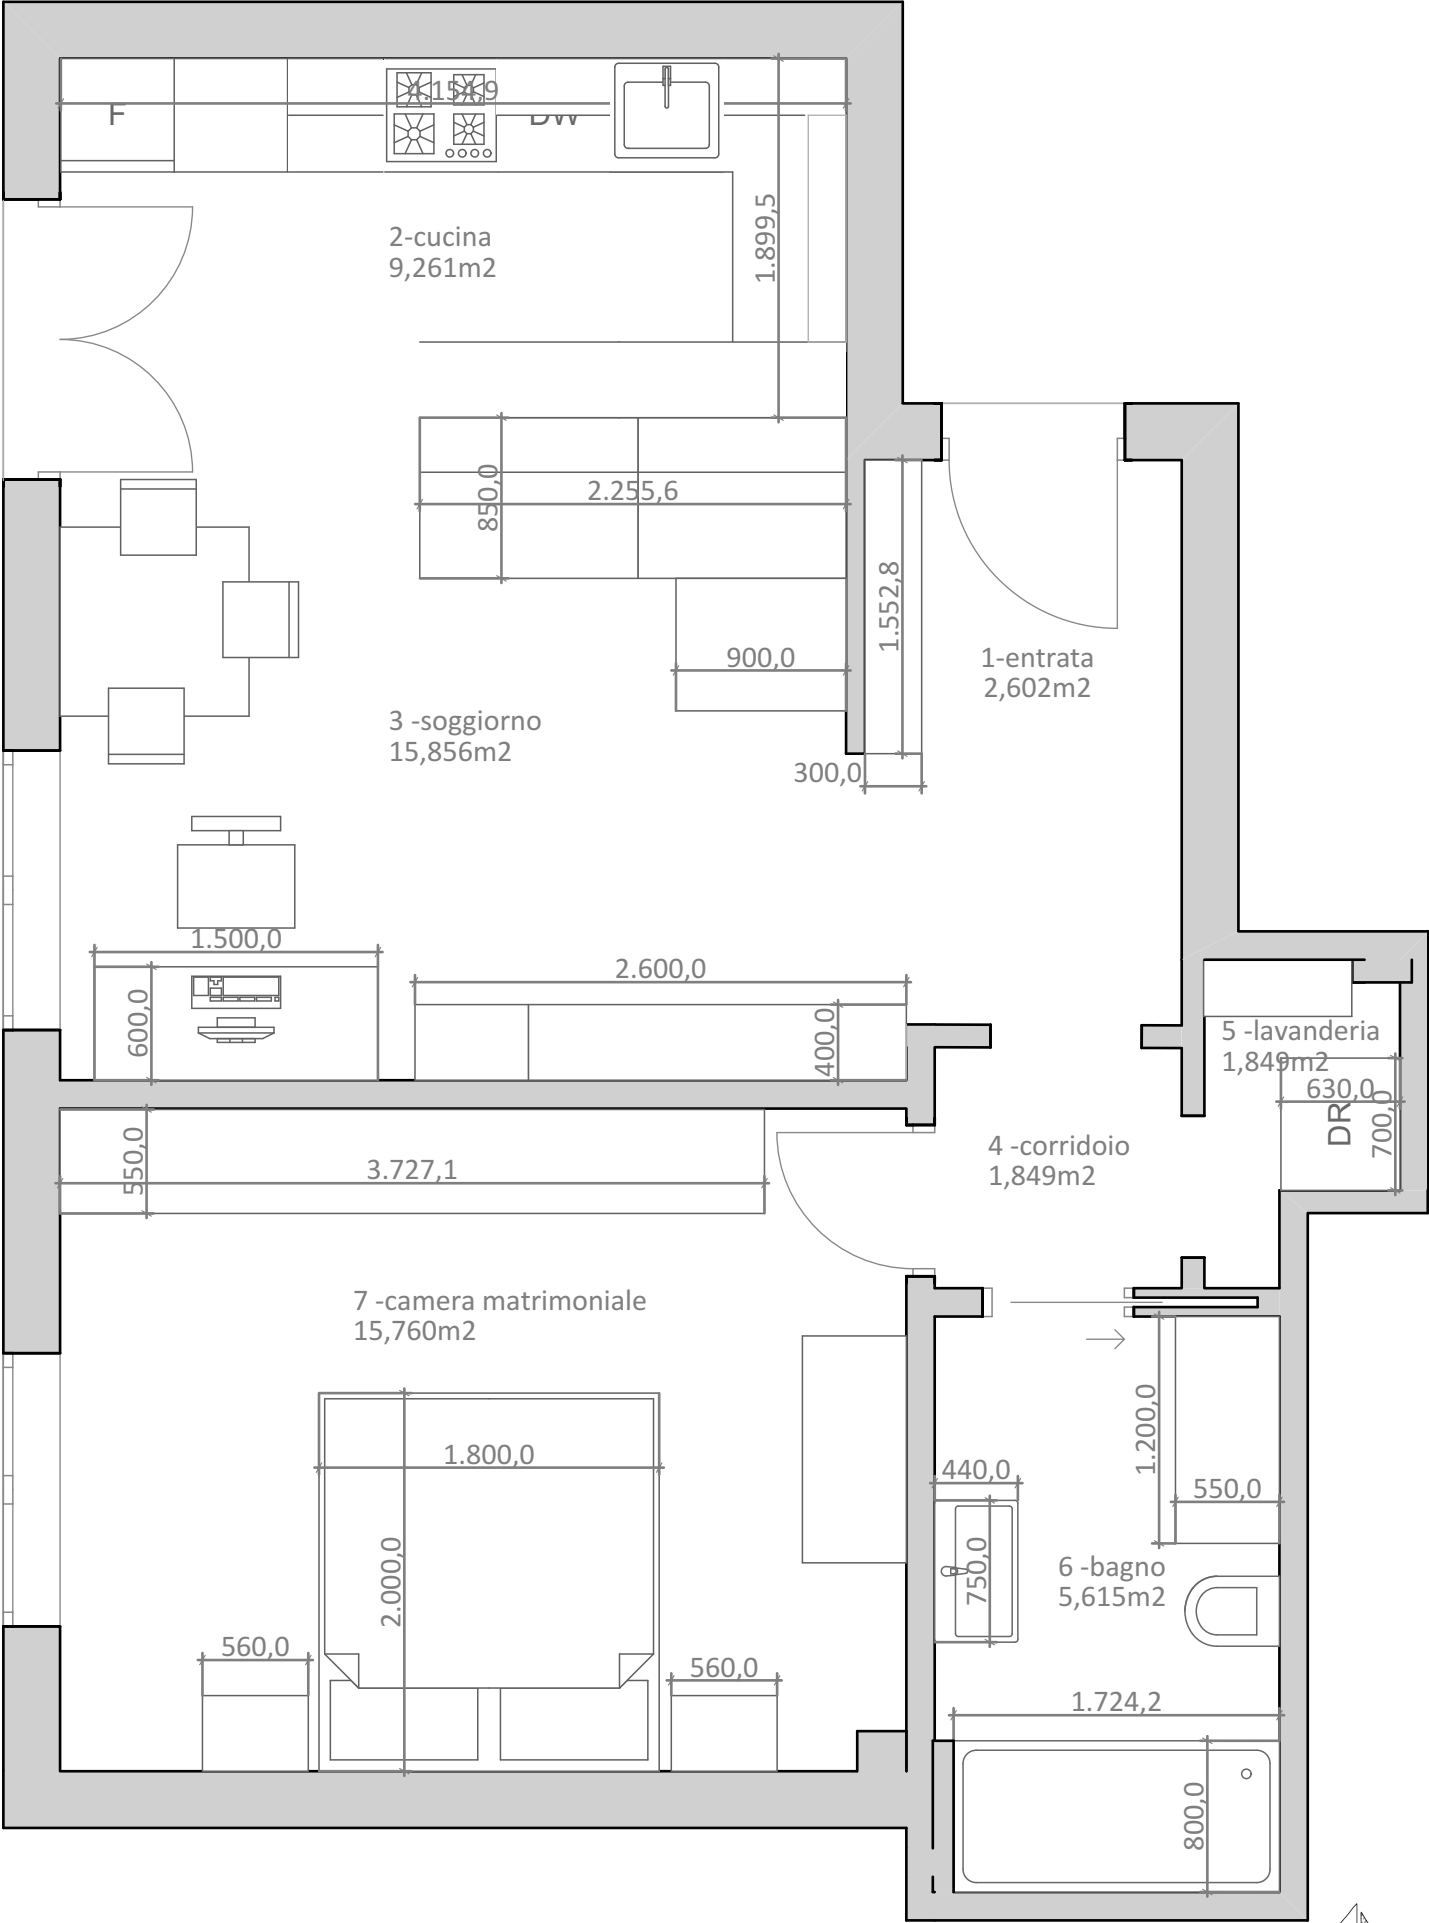

N	NOME	M2
1	entrata	1,60
2	cucina	9,26
3	soggiorno	15,85
4	corridoio	1,84
5	lavanderia	1,89
6	bagno	5,61
7	camera matrimoniale	15,76

H-2,615

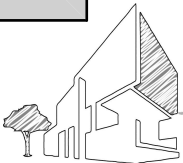

Alexandra designer
ARCHITECTURE AND INTERIOR DESIGN

Consulenza e progettazione spazi (casa privata)	Progettista: Alexandra Khnykina		
Planimetria arredata 12.03.2021			Scala
			1:40
Stato di progetto: piante sezioni	Proprietario : Matteo De Stefano via della canova 21/3		