

■ radiatori

gruppo per cromoterapia
controsoffitto sopra doccia H 2,40m

zona privata-notte
zona giorno

wc piccolo no
controsoffitto

Cab. Arm. H 3,00m
binario 3/4 punti luce regolabili
vedere scheda tecnica per aggancio

accensione singolo
faretto entrata

un faretto diametro da definire per zona attrezzi palestra


un faretto diametro da definire per zona divano-scrivania

Reglette a soffitto

Disp.
no contro soffit.

gruppo unico di accensione
formato da una serie di faretti da DEFINIRE con MECI
luci sul tavolo
NON PIU' LAMPADARIO A SOSPENSIONE

limite h 2,70

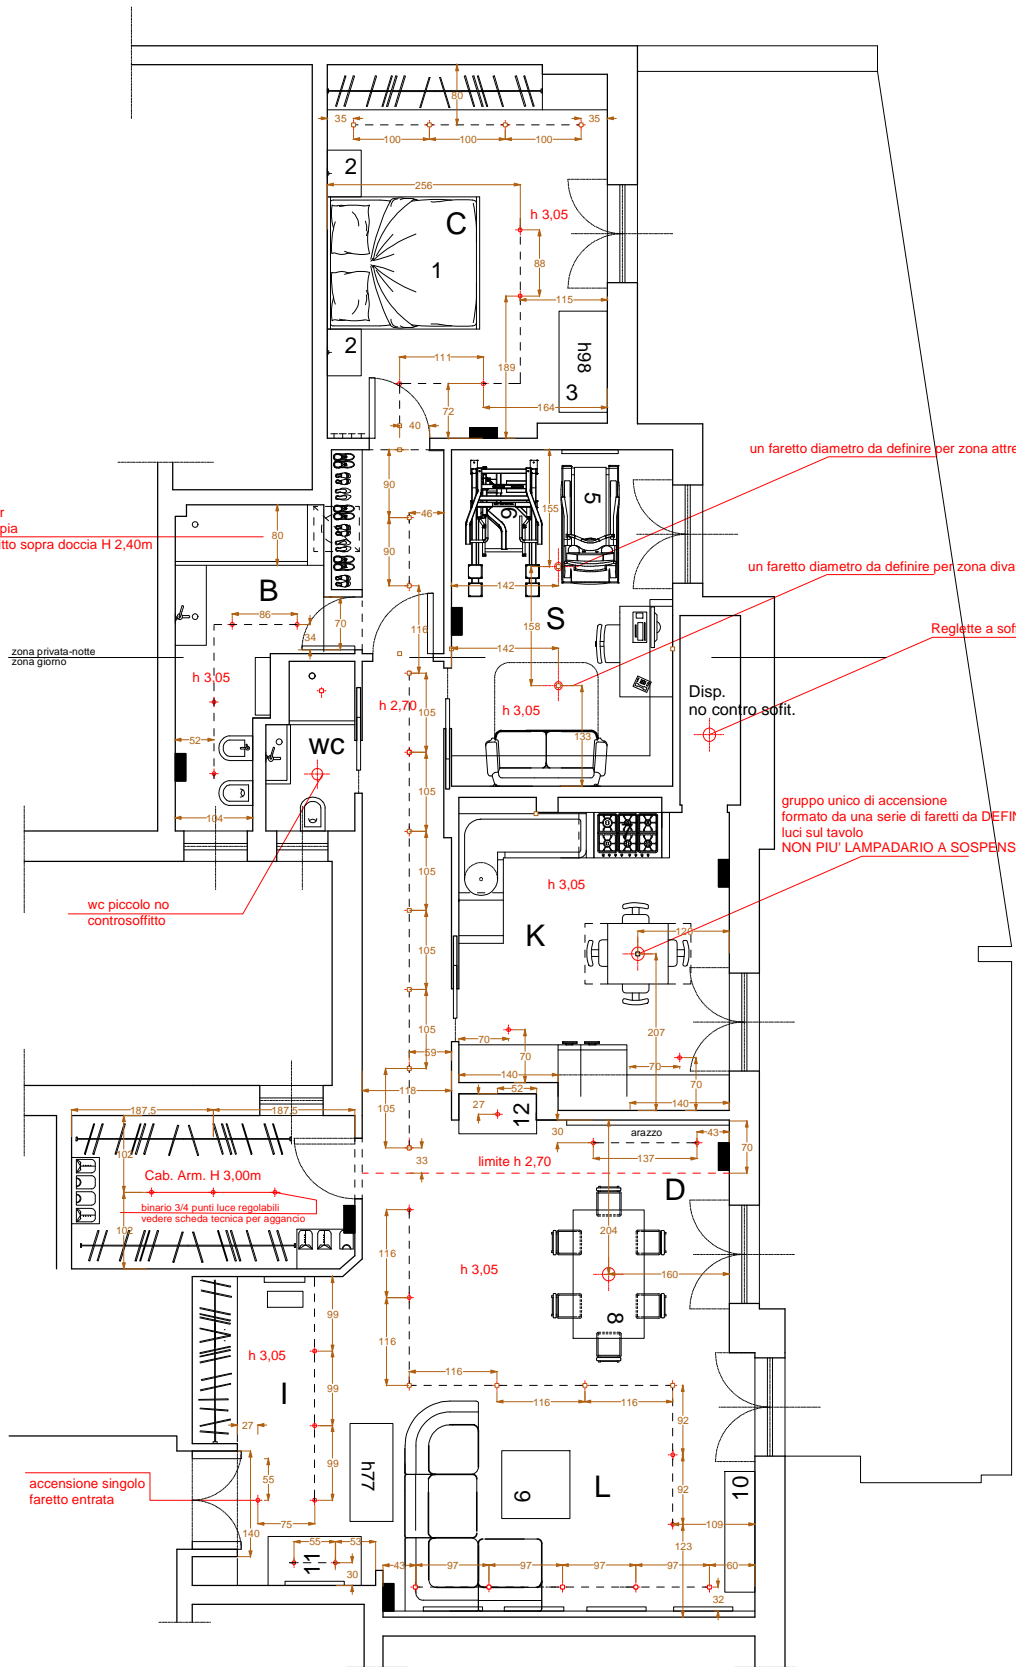

Arch. VALENTINA SOLERA Ph.D Design

Via Kassala 3/34 Genova
Lo Cicero Dario
size A4 1:100