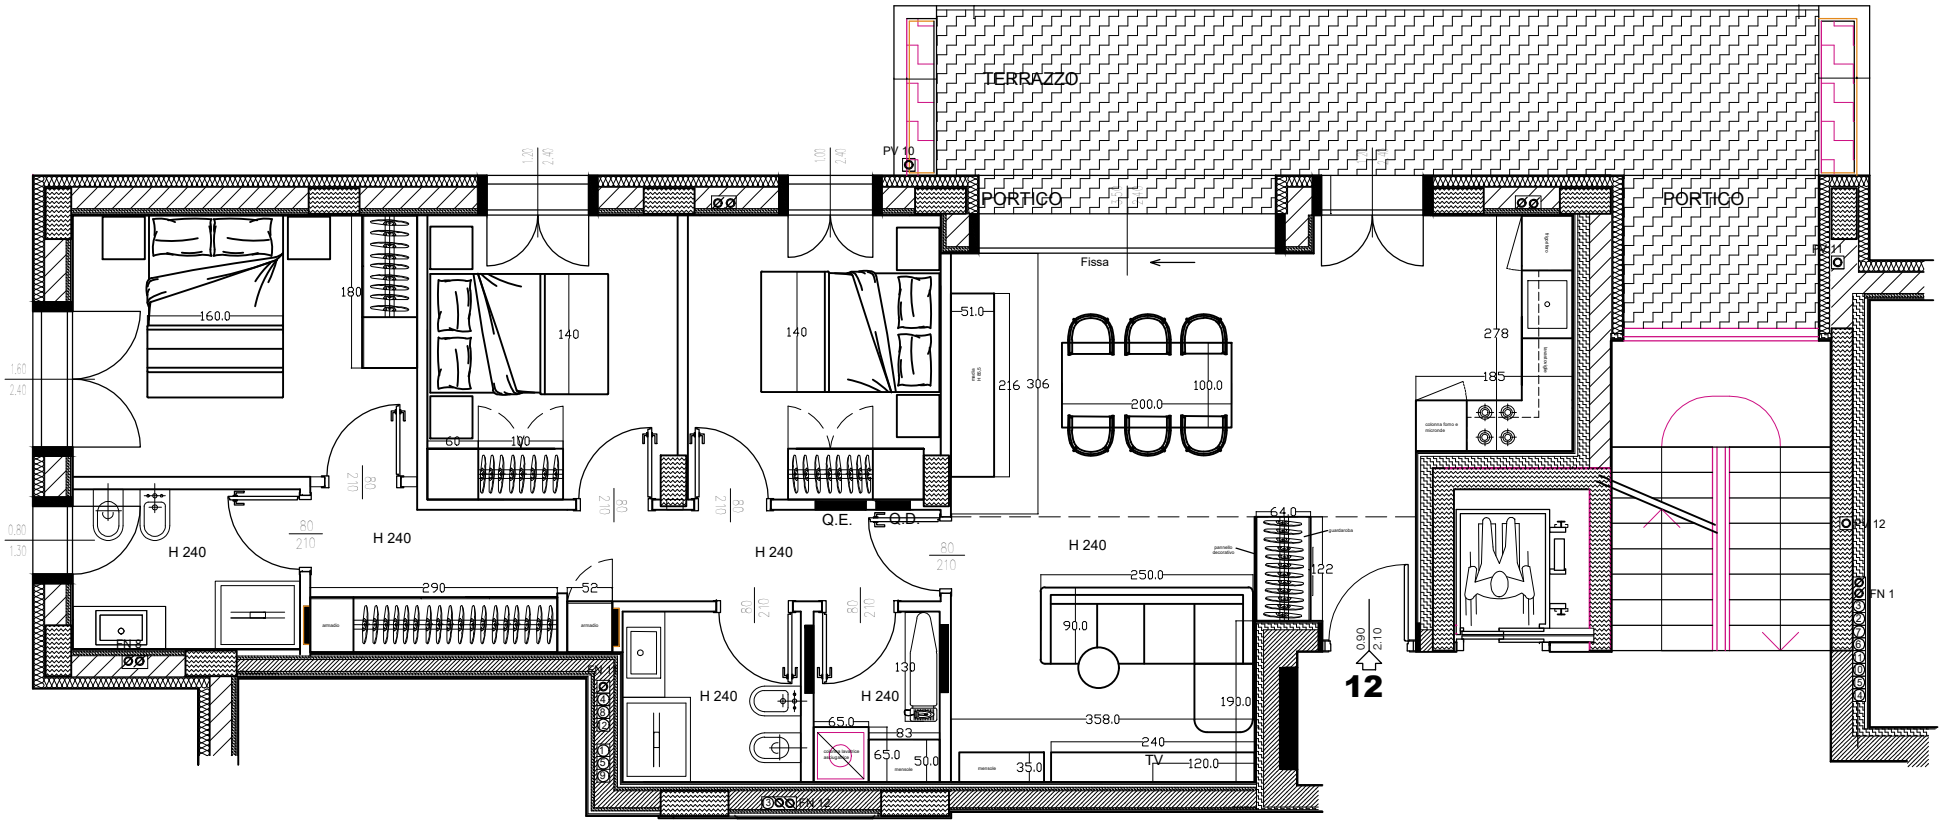
TERRAZZO
PORTICO
PORTICO
PV 10
PV 11
PV 12
FN 1
FN 2
Fissa
160.0
180
140
140
60
170
51.0
216
306
200.0
100.0
278
185
64.0
122
250.0
90.0
190.0
358.0
240
TV
120.0
35.0
290
52
130
65.0
83
65.0
50.0
Q.E.
Q.D.
H 240
H 240
H 240
H 240
H 240
12
0.90
2.10