


stato progetto 5

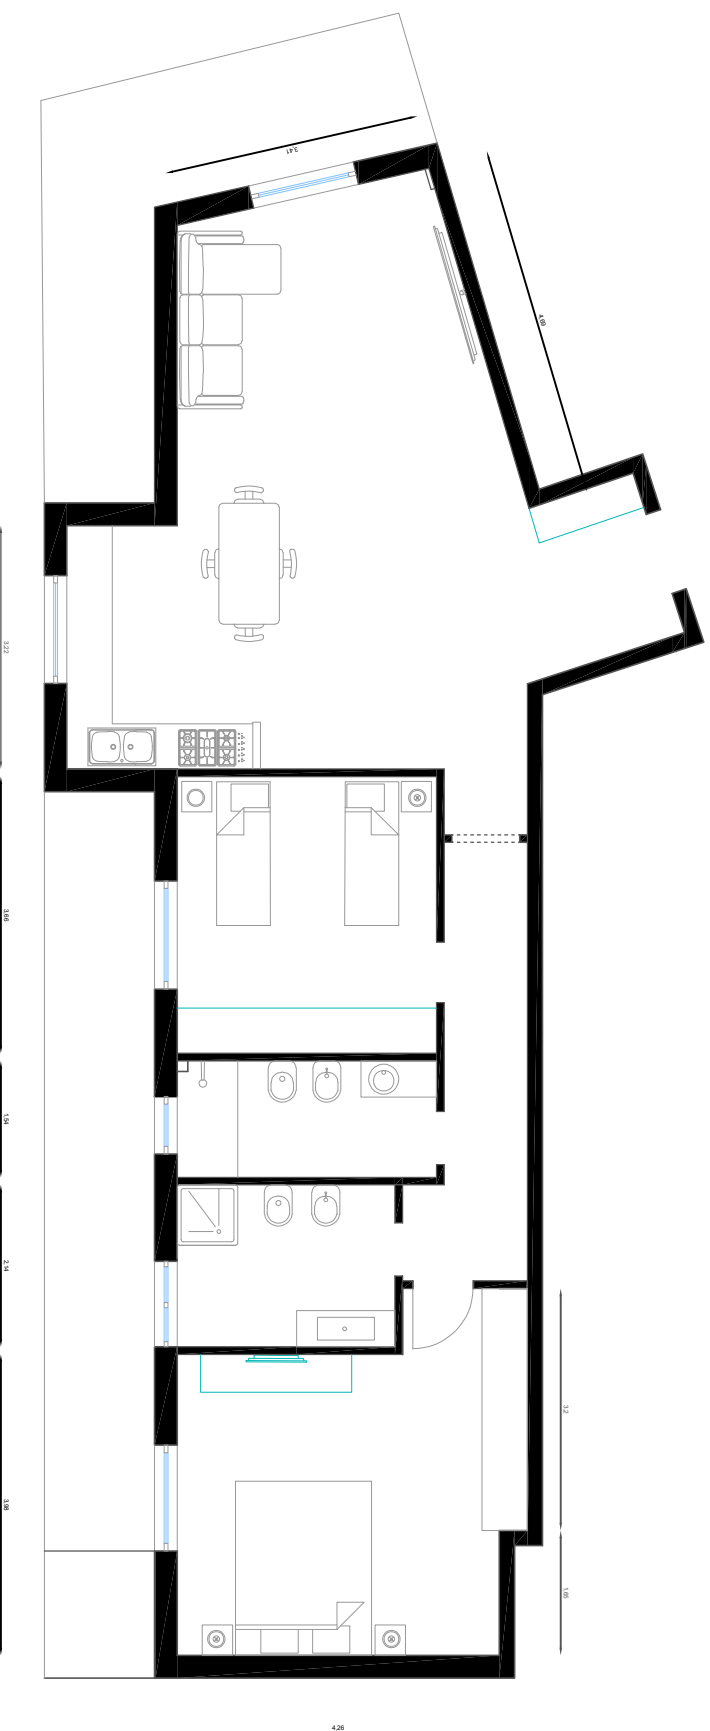

scala 1:100