


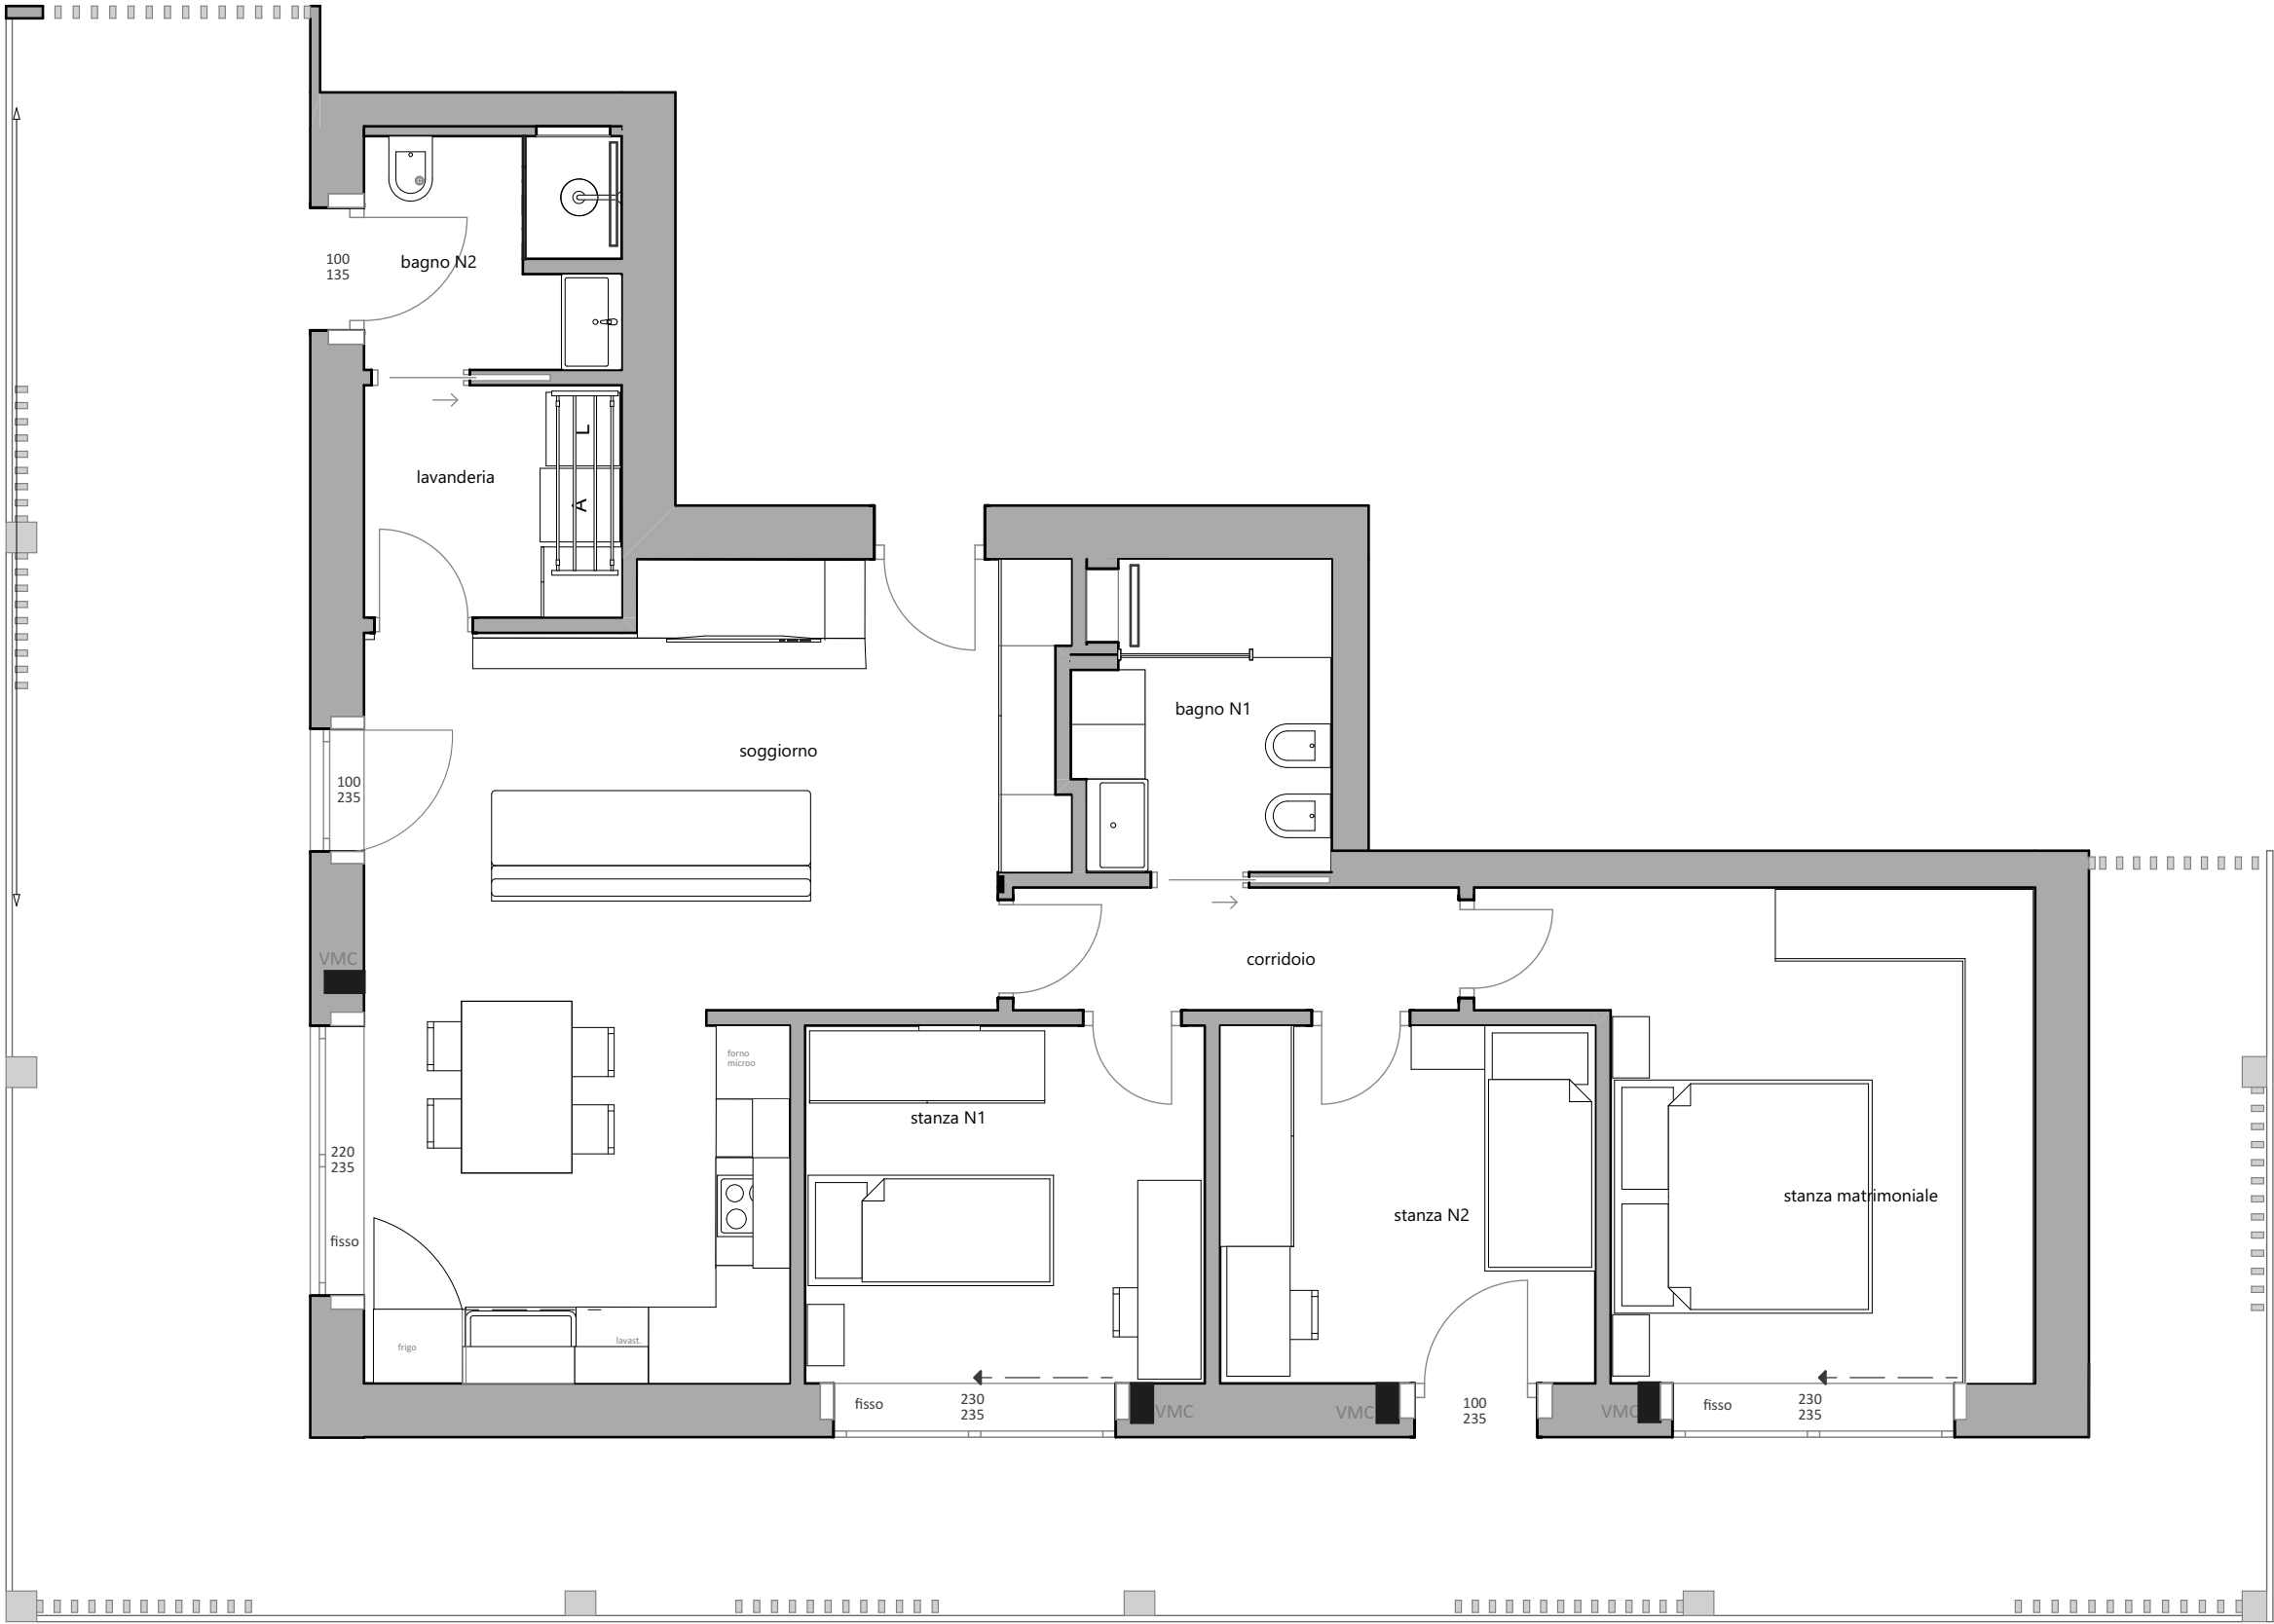

Consulenza e progettazione spazi(casa privata)	interior designer : Alexandra Khnykina		
	Scala		
	1:60		
	Stato di progetto : piante e sezioni		