PROGETTO

PIANTA
PIANO TERRA
SCALA 1:100

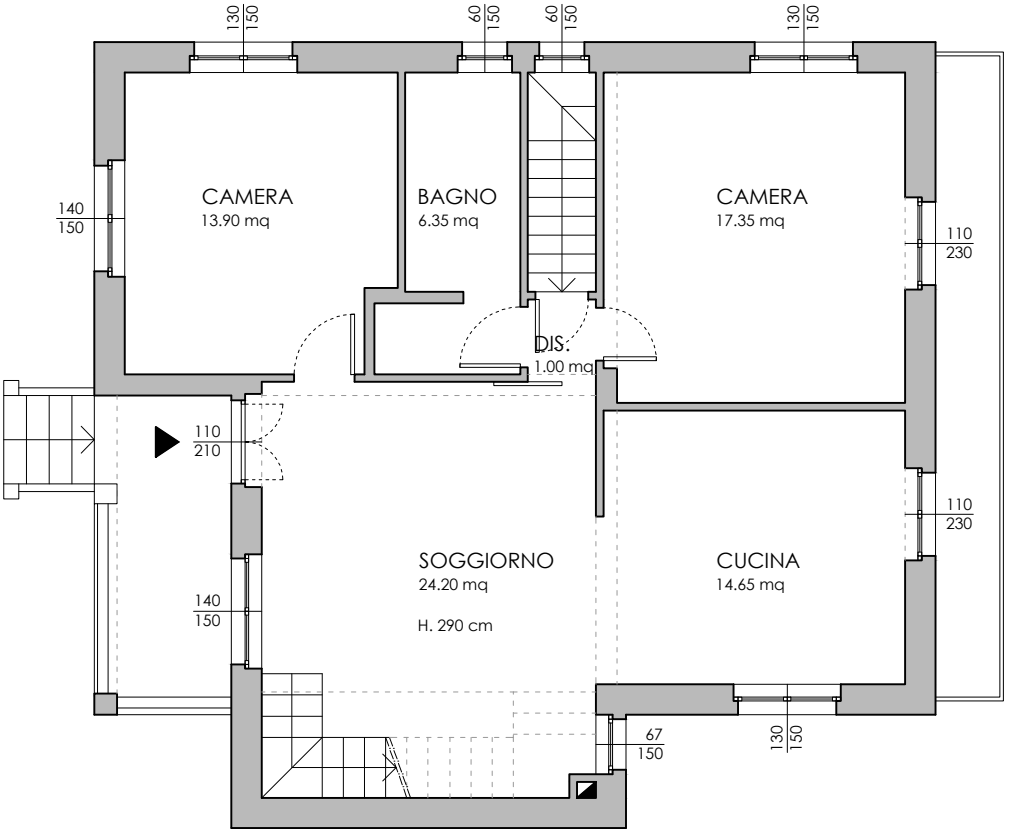
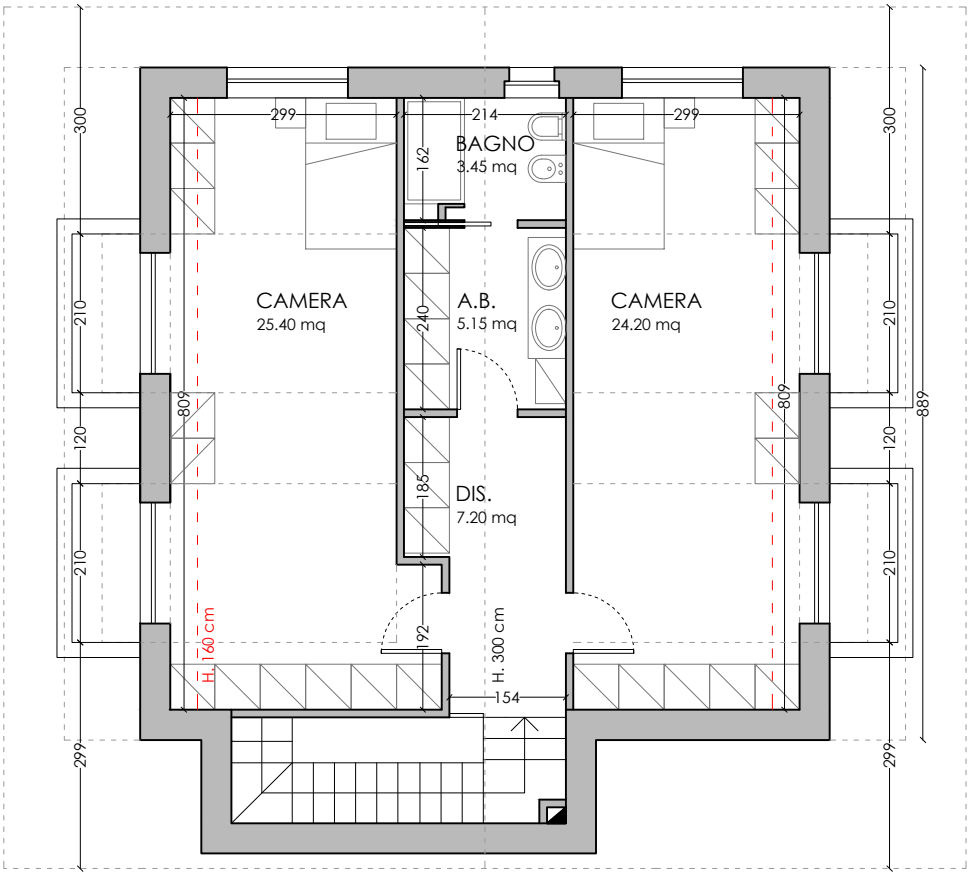
PIANTA
PIANO SOTTOTETTO
SCALA 1:100