Studio di architettura
Grazia Frattarolo
Architetto
via Campanile n. 23 - 71043 - Manfredonia (FG) tel/fax. 0884.538861 cell. 347 1338806
e-mail: grazfratt@libero.it Cod. Fis. RRTGRZ71D58F992H Partita IVA 03979970710

PIANTA STATO DI PROGETTO

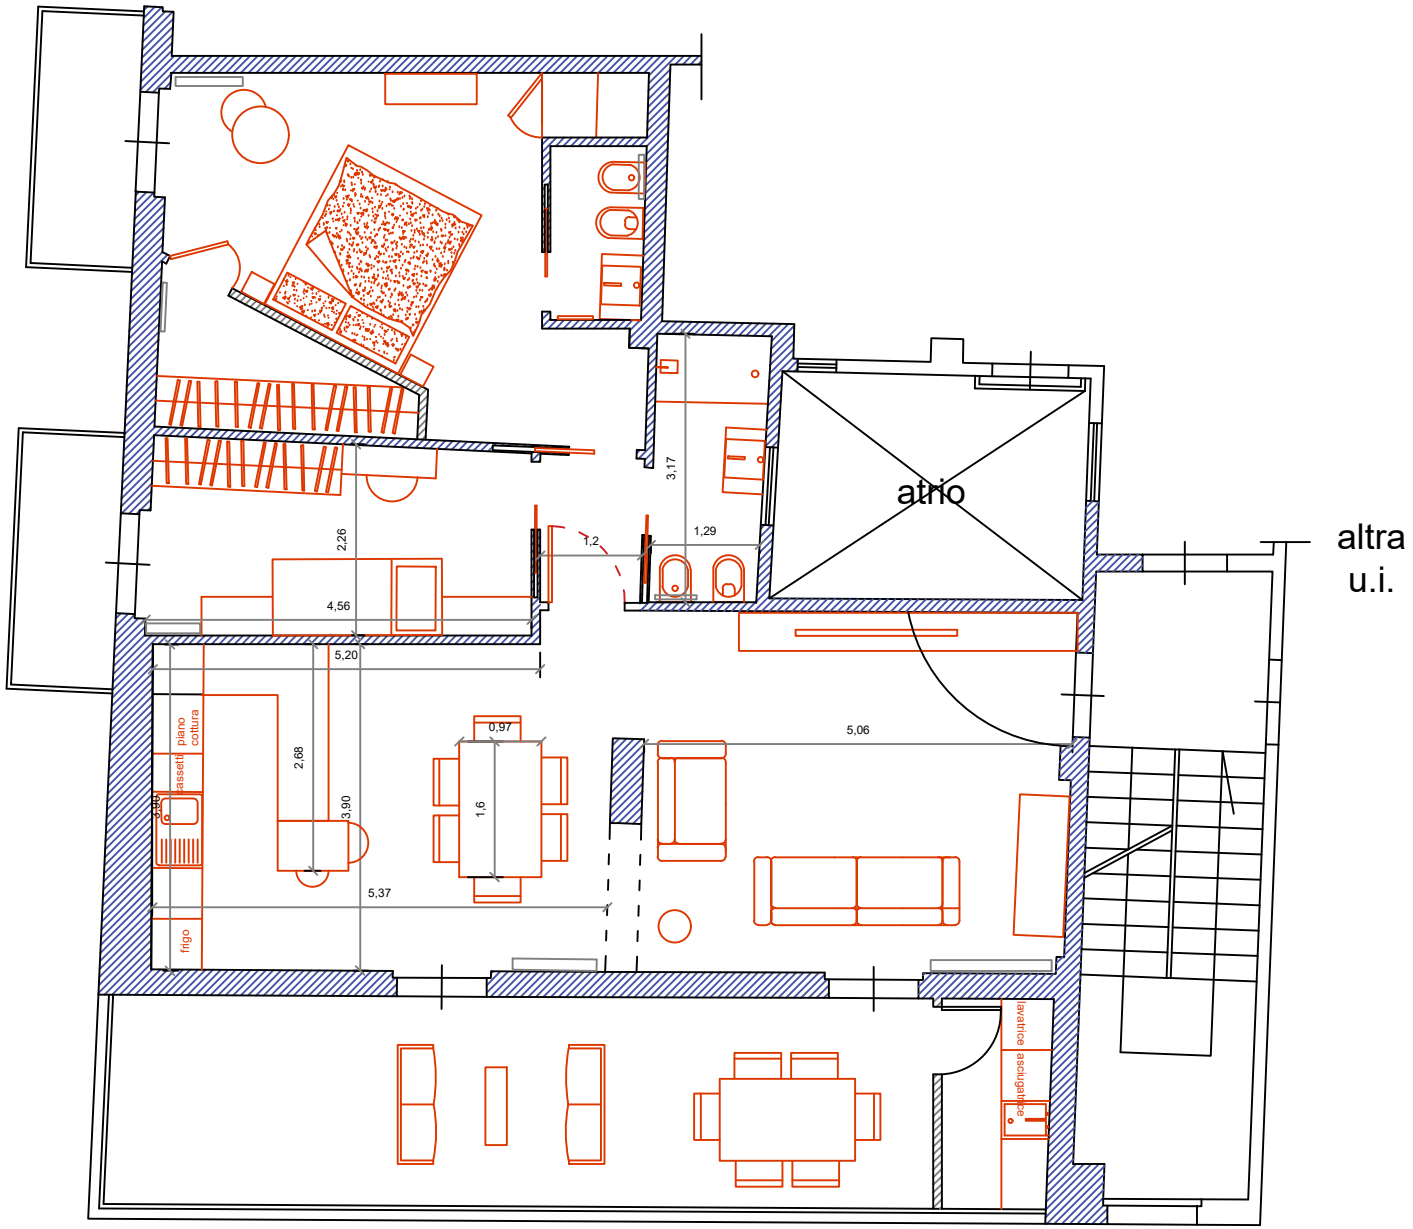

1:100