



522

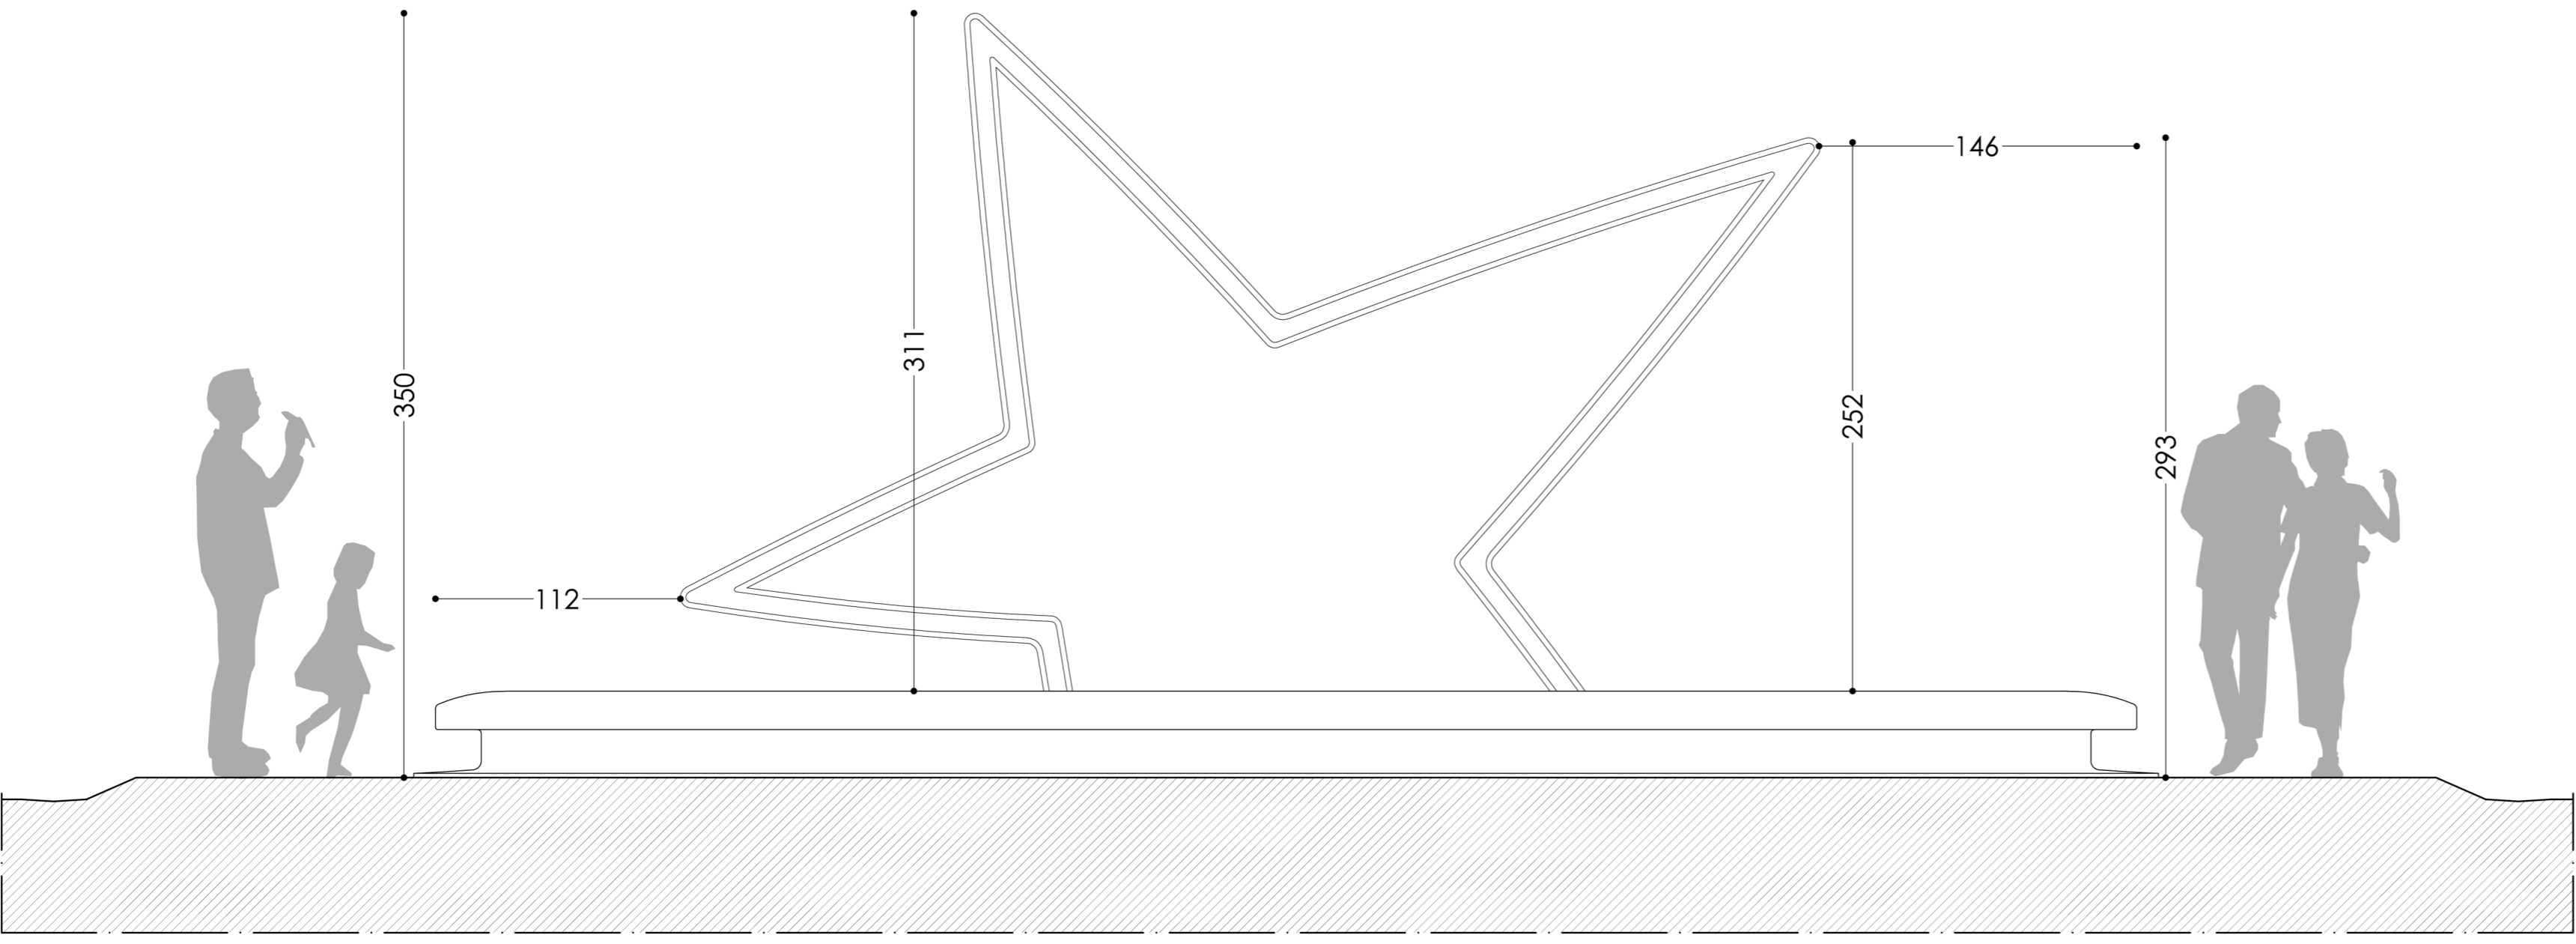

Prospetto su Via di Fucecchiello scala 1:20

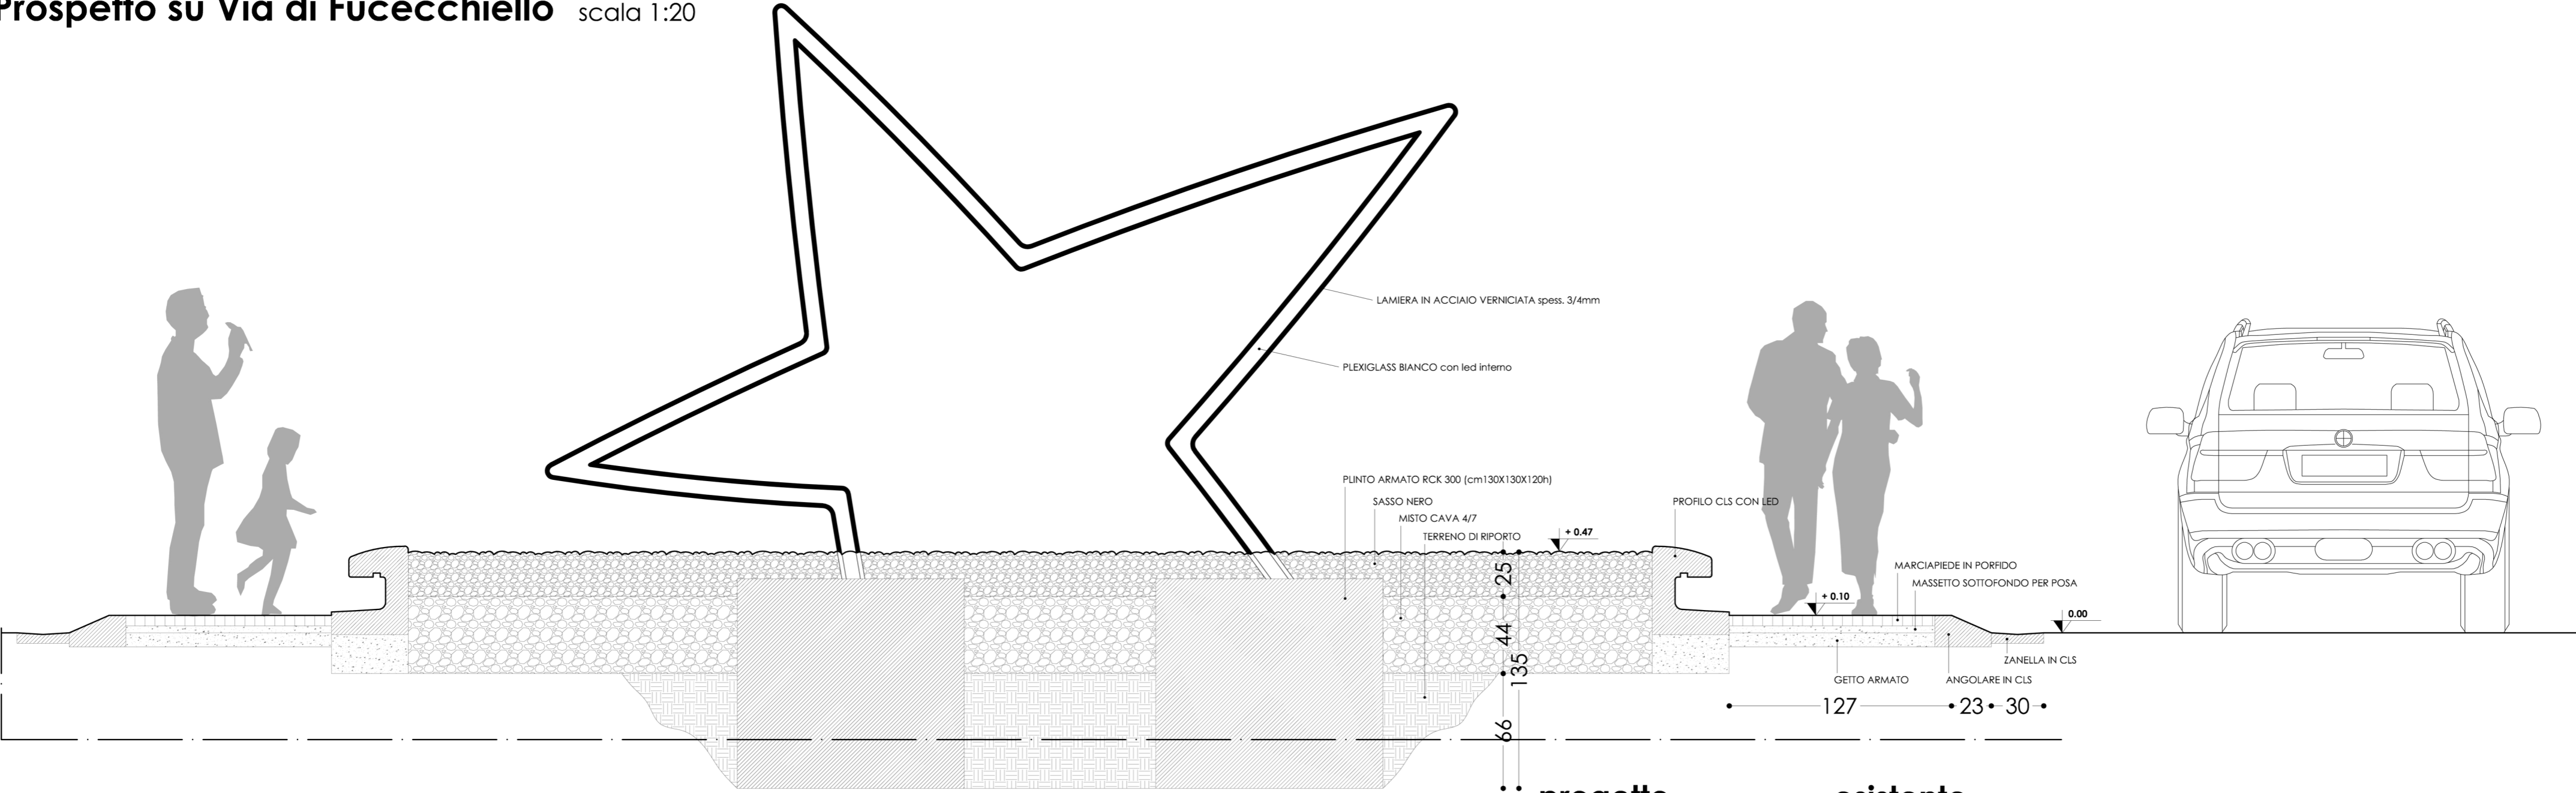

Sezione con particolare costruttivi scala 1:20