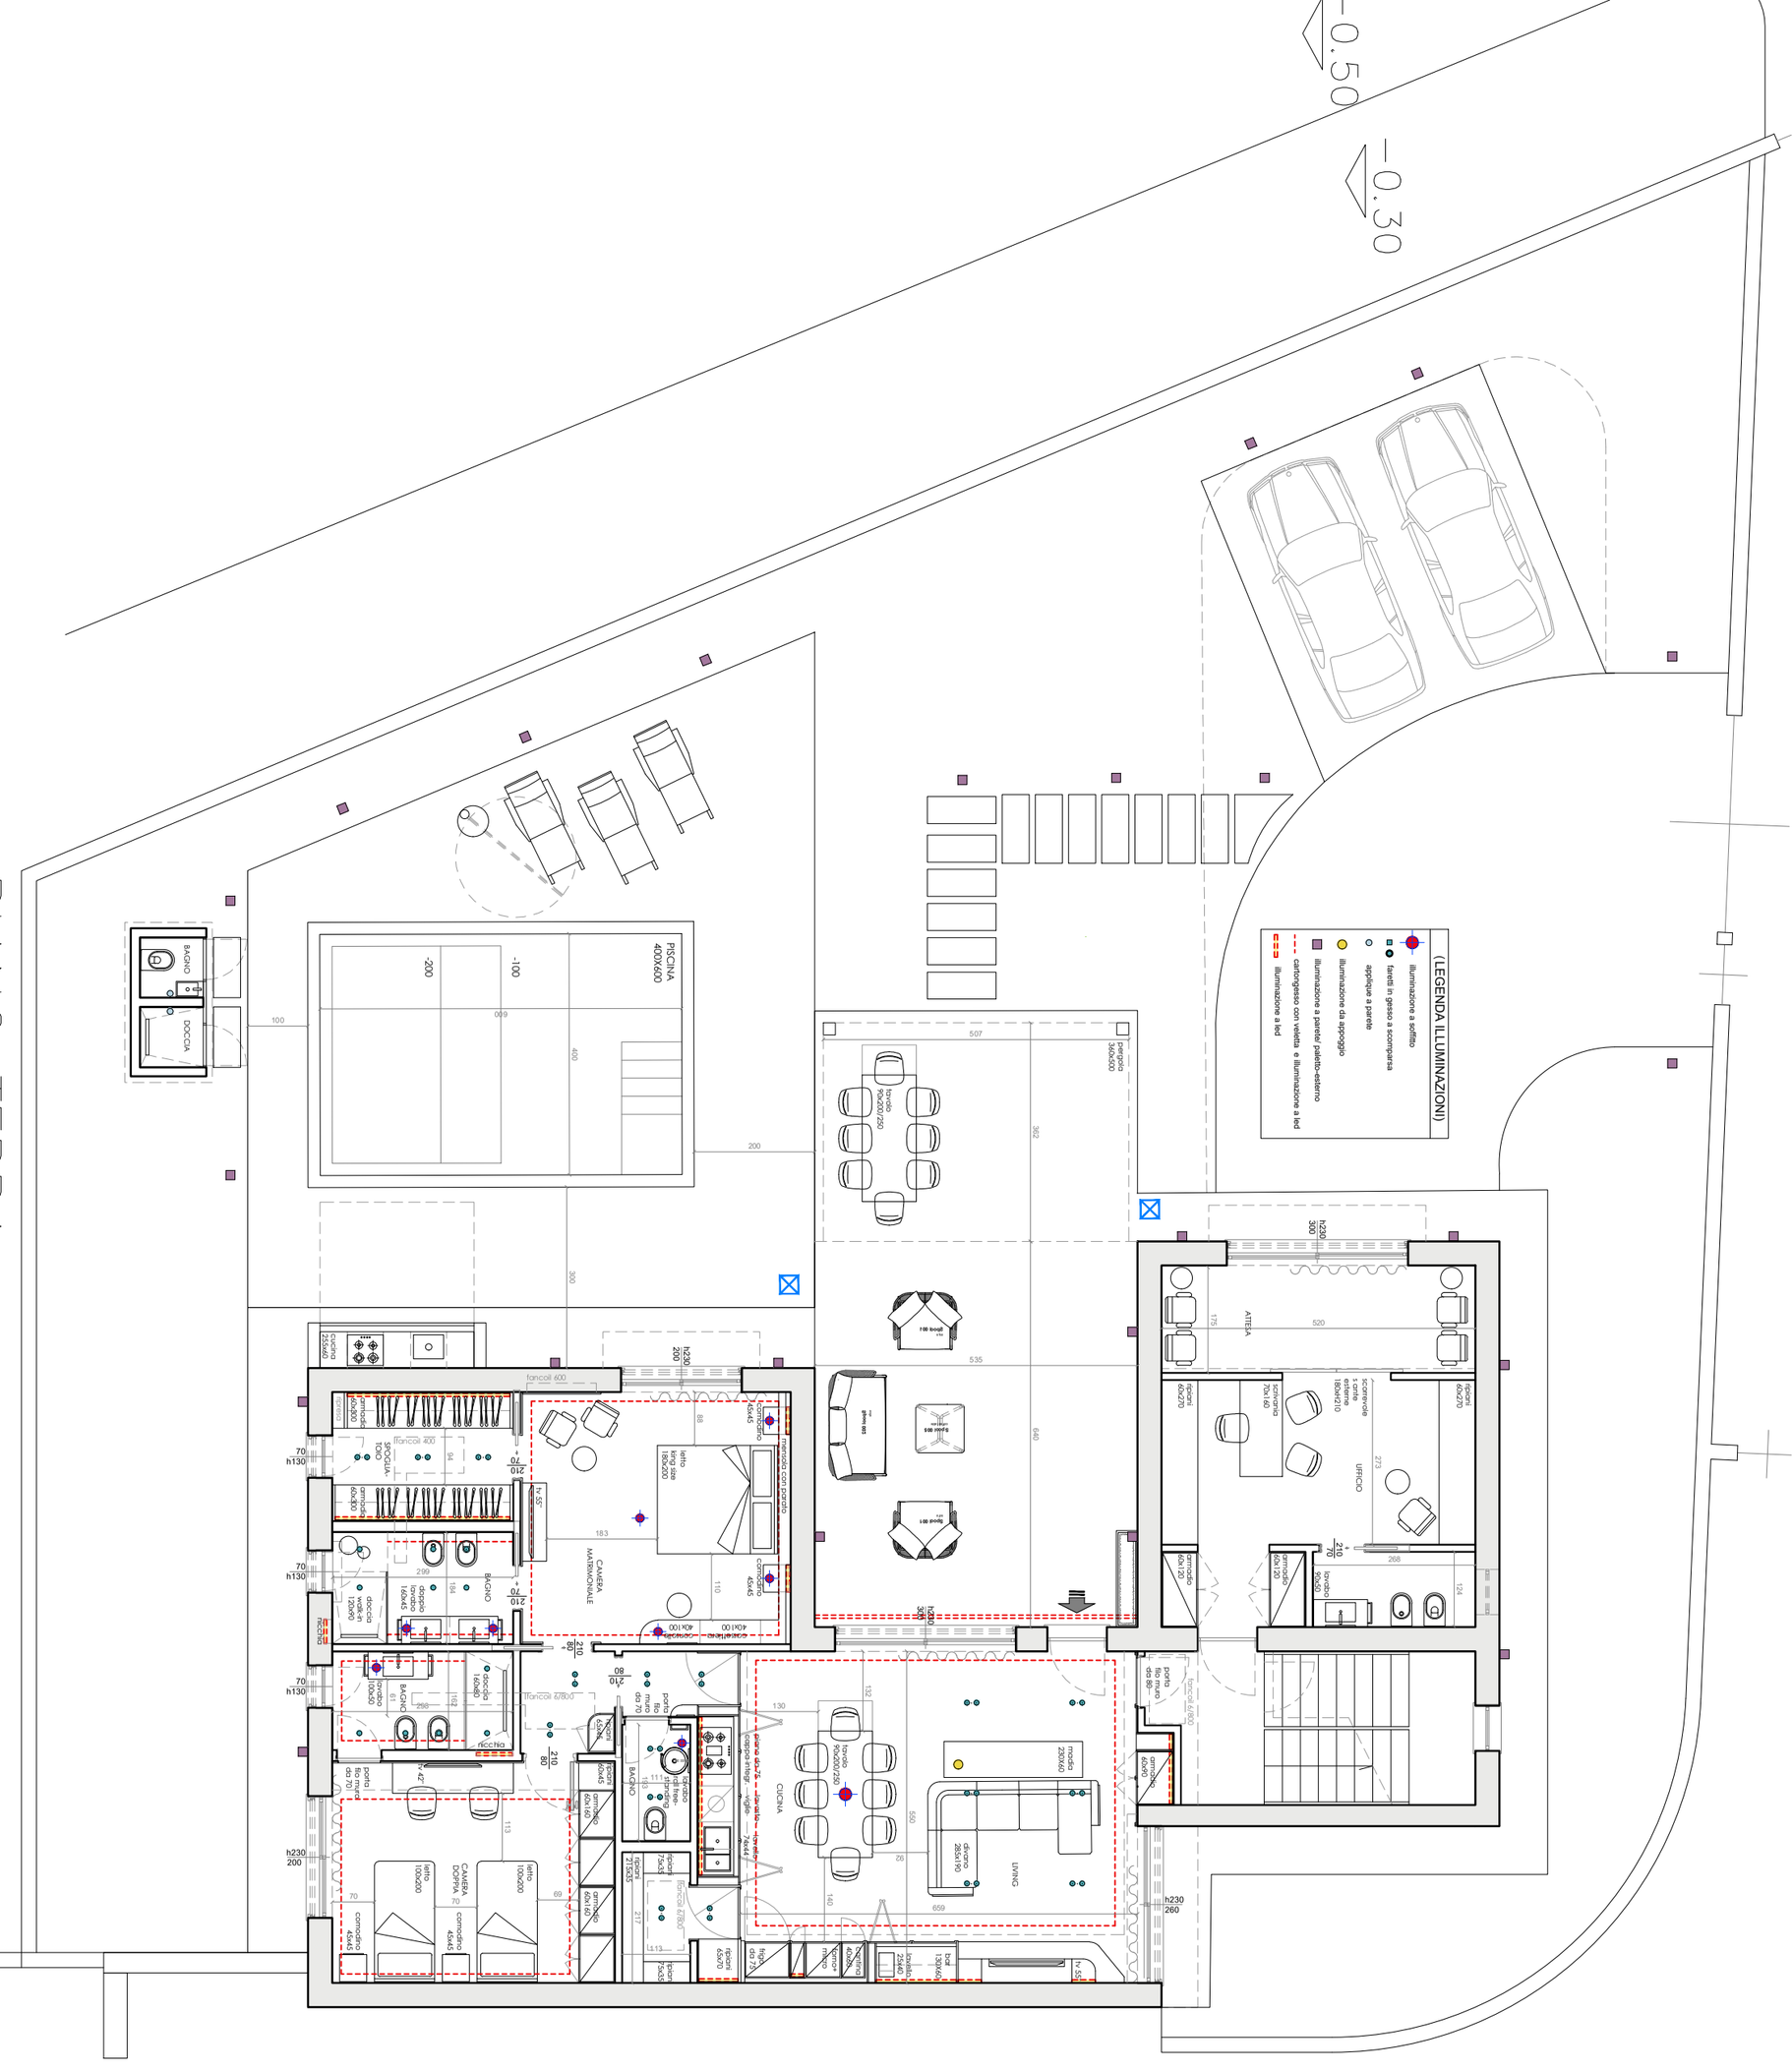

TAV 1	PIANTA DI PROGETTO 1/100	Arch. Arcangelo Primato