


(LEGENDA ILLUMINAZIONI)


- illuminazione a soffitto
- faretti in gesso a scomparsa
- applique a parete
- lampada da tavolo
- illuminazione a parete/ palette-esterno
- - - cartongesso con veletta e illuminazione a led
- - - illuminazione a led

STATO DEI LUOGHI

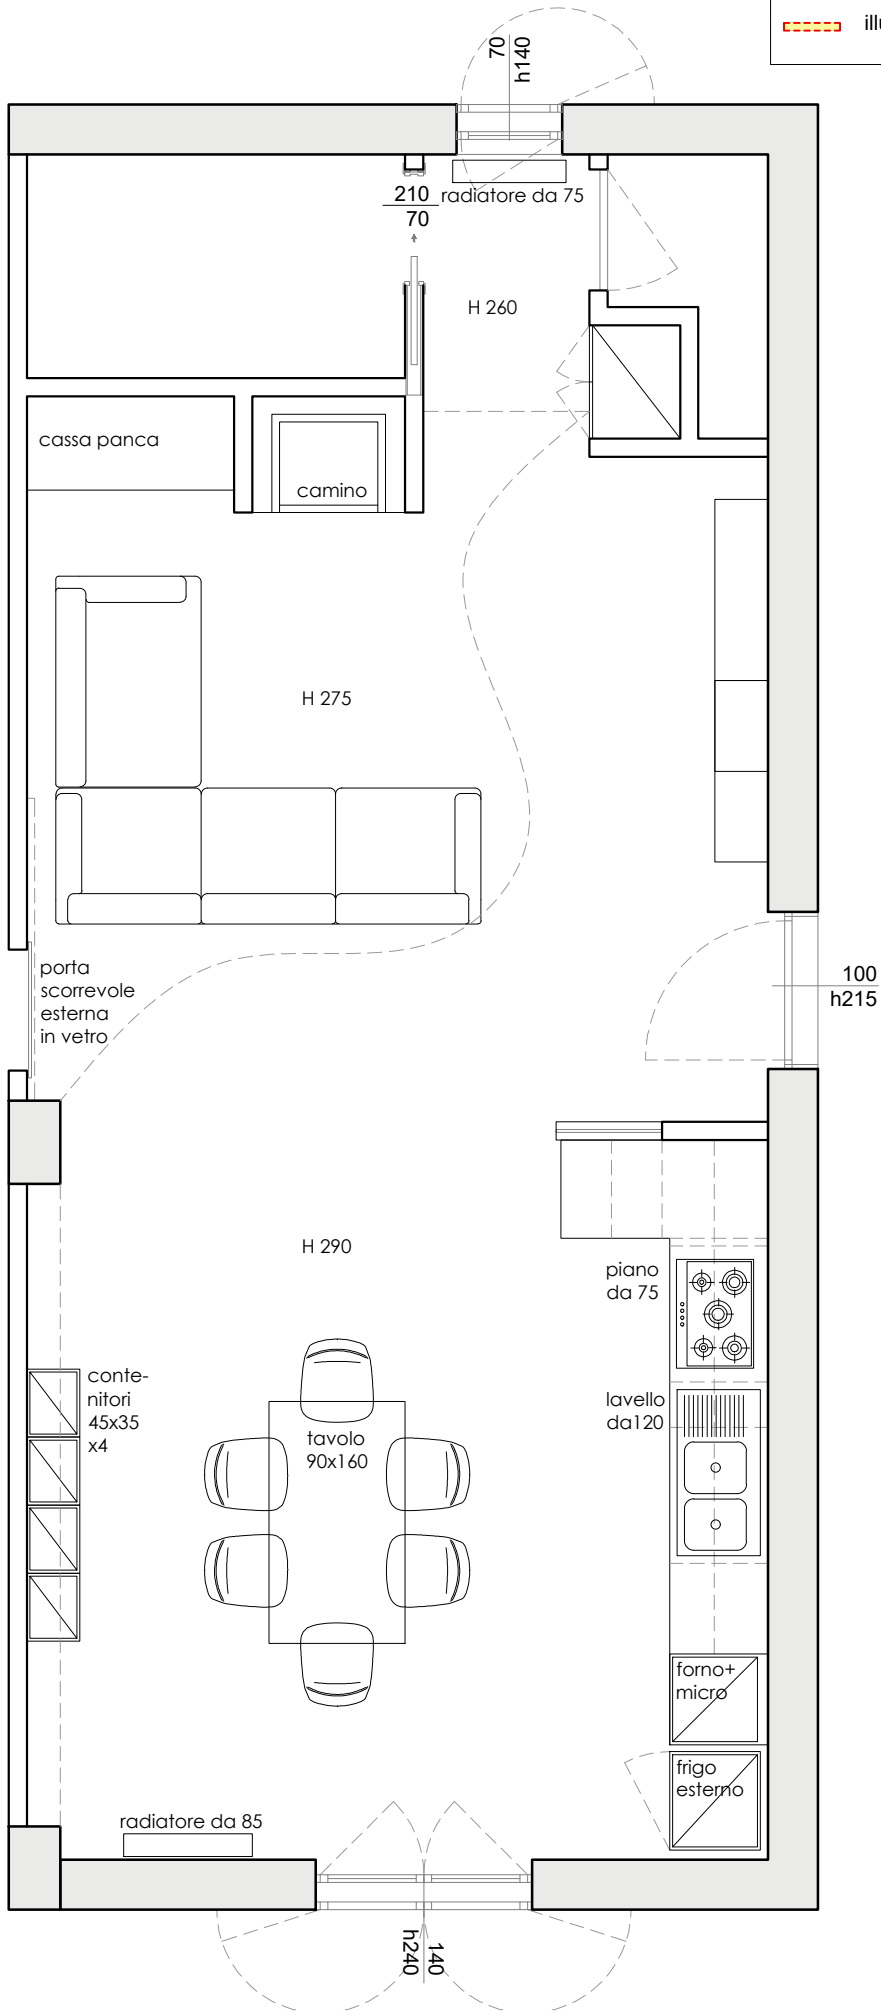

PIANTA CUCINA-SOGGIORNO
superficie coperta : 48 mq

PROGETTO

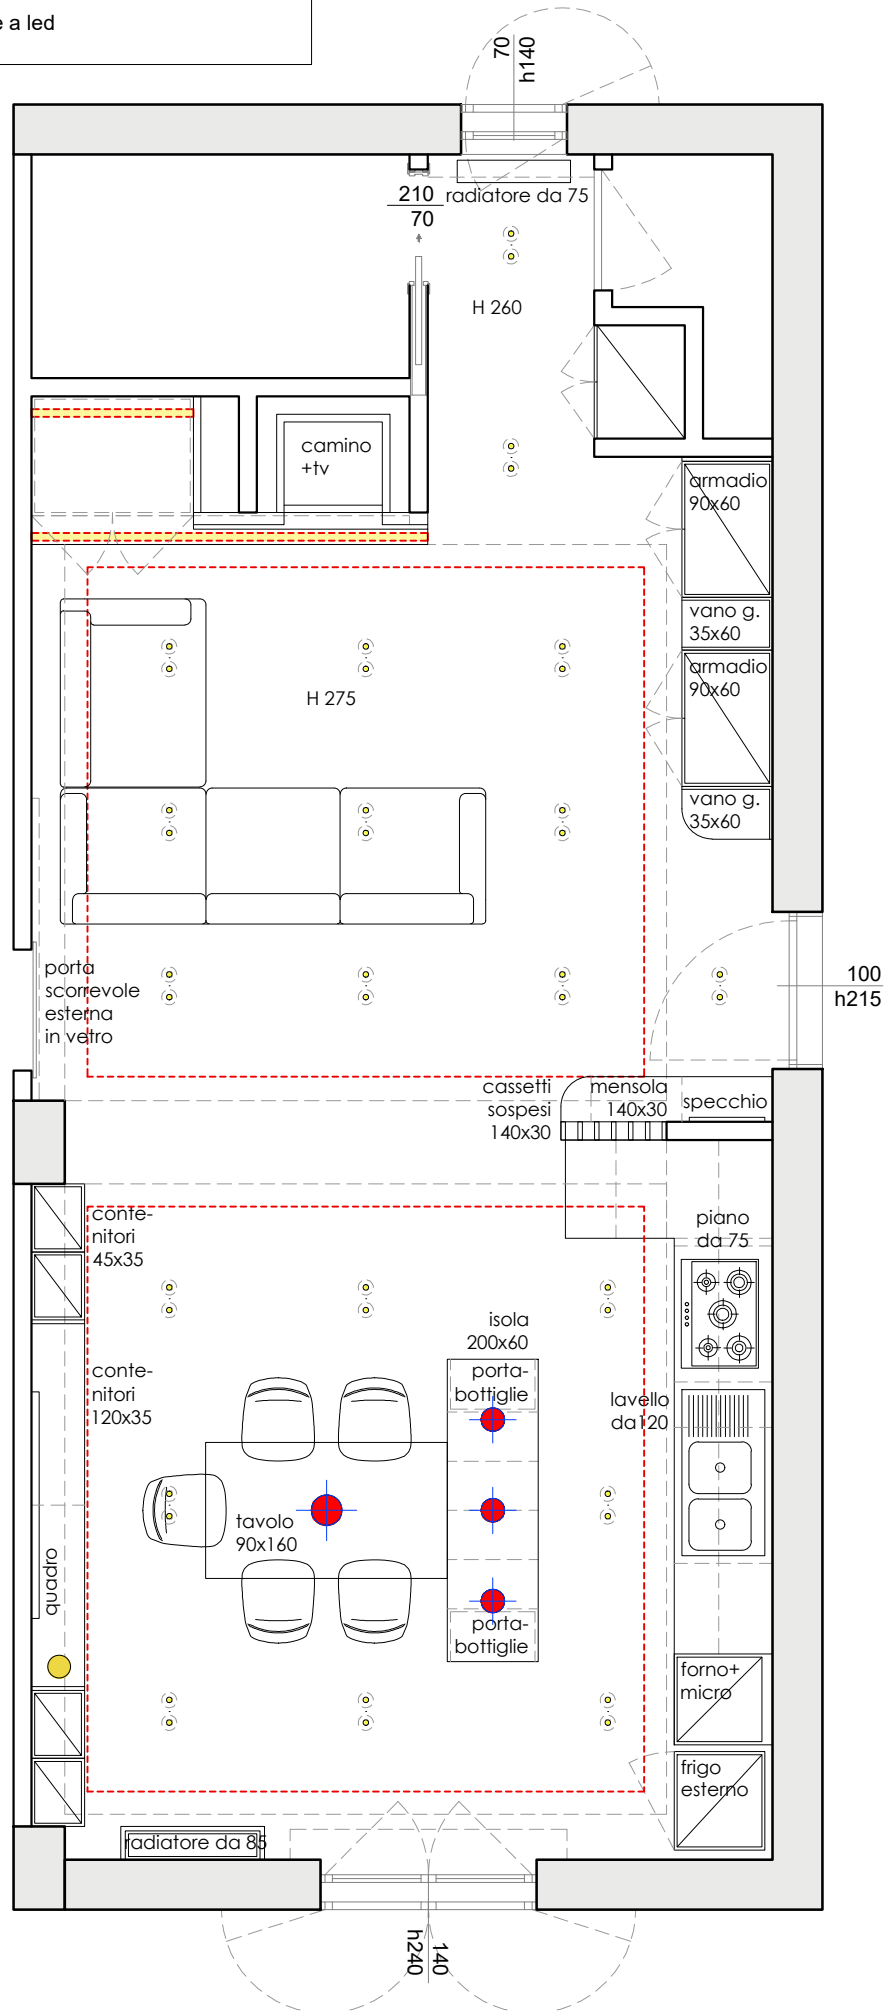

PIANTA CUCINA-SOGGIORNO
superficie coperta : 48 mq