


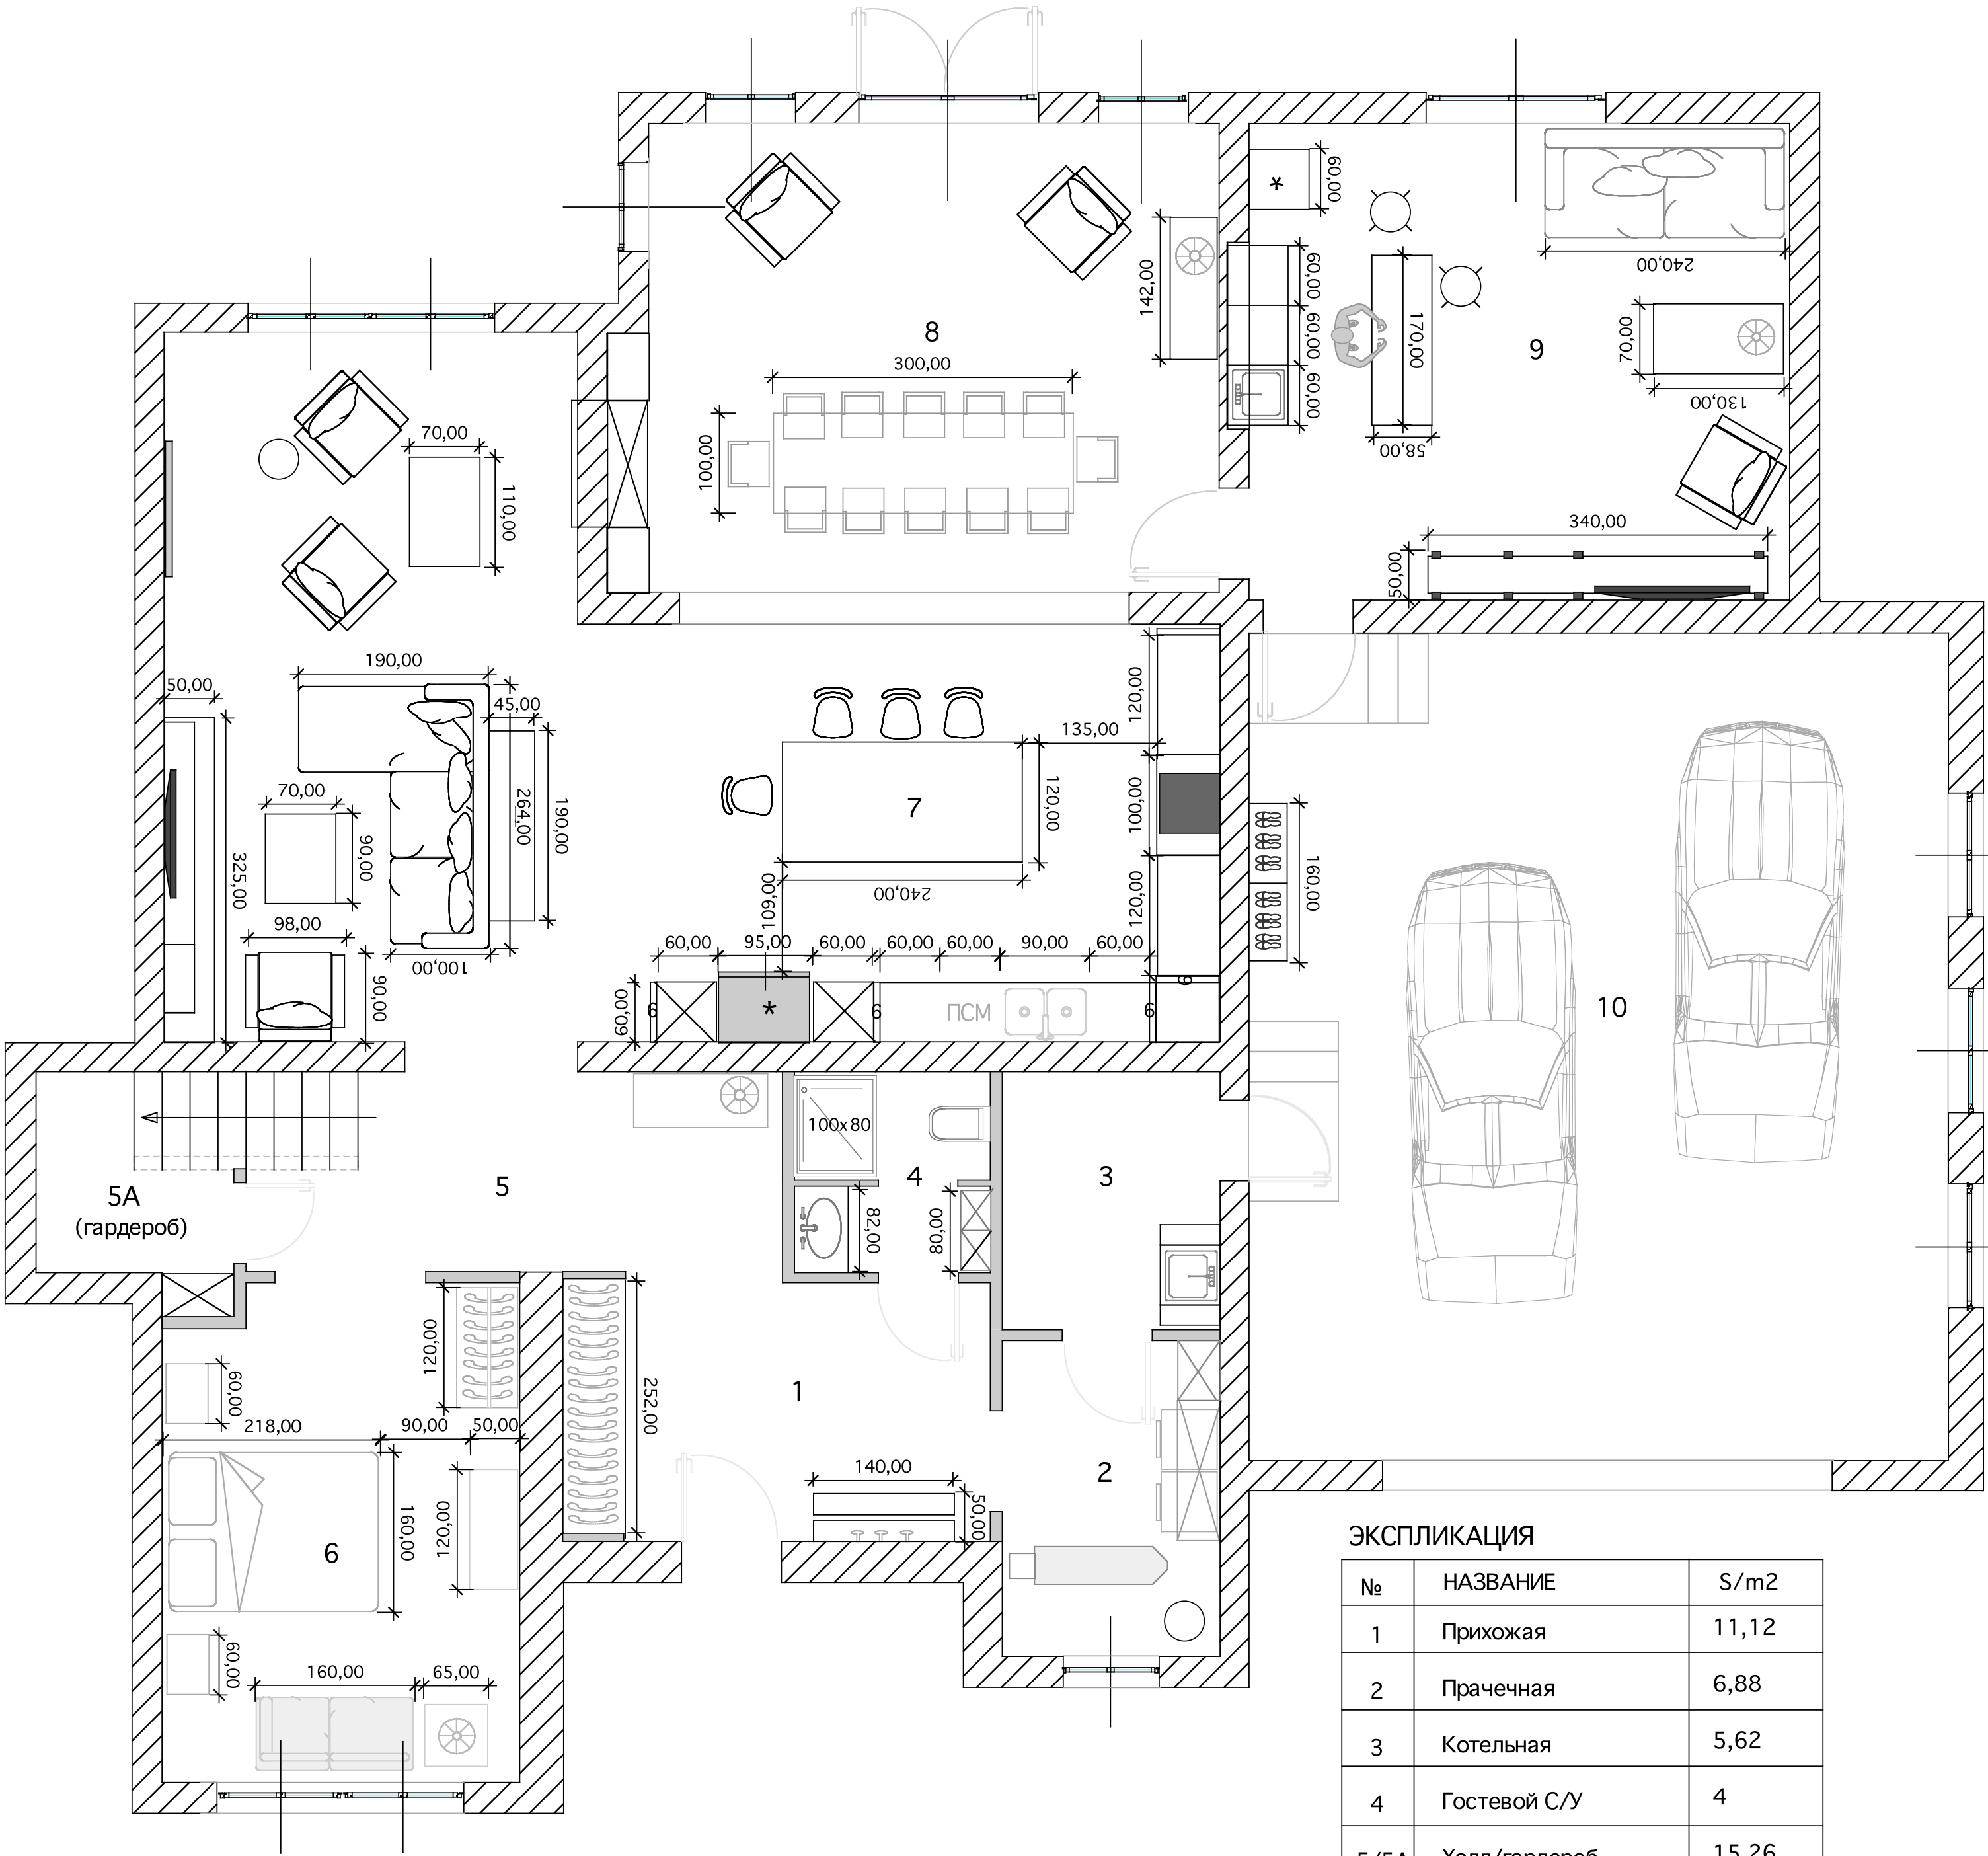

ЭКСПЛИКАЦИЯ

№	НАЗВАНИЕ	S/m2
1	Прихожая	11,12
2	Прачечная	6,88
3	Котельная	5,62
4	Гостевой С/У	4
5/5A	Холл/гардероб	15,26
6	Гостевая спальня	17,5
7	Кухня/гостиная	56,17
8	Столовая/каминная	27,8
9	Музыкальная комната	27,3
10	Гараж	57,96

Общая площадь
229,61 m2