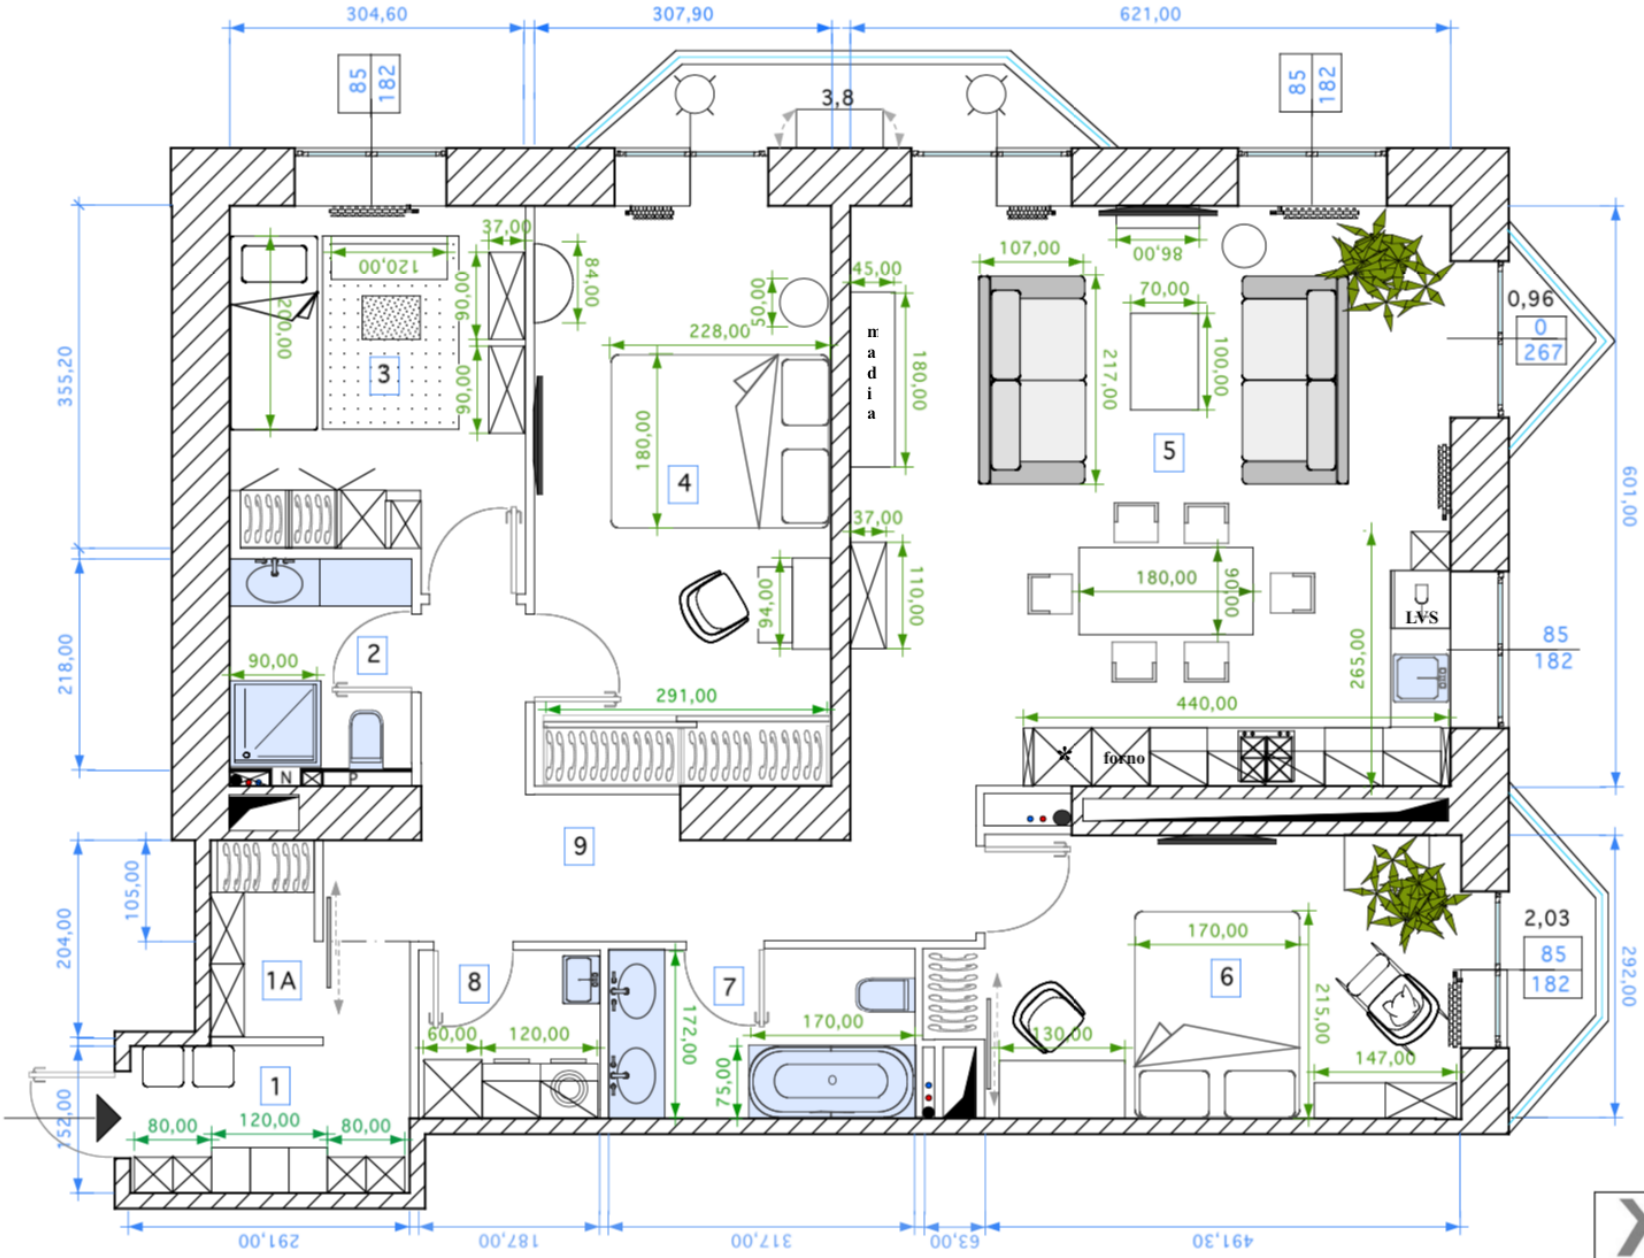

KK STUDIO Interior Designer Damiani Tatyana +39 3388075291	ПЛАНИРОВОЧНОЕ РЕШЕНИЕ	
	1:50	CM