


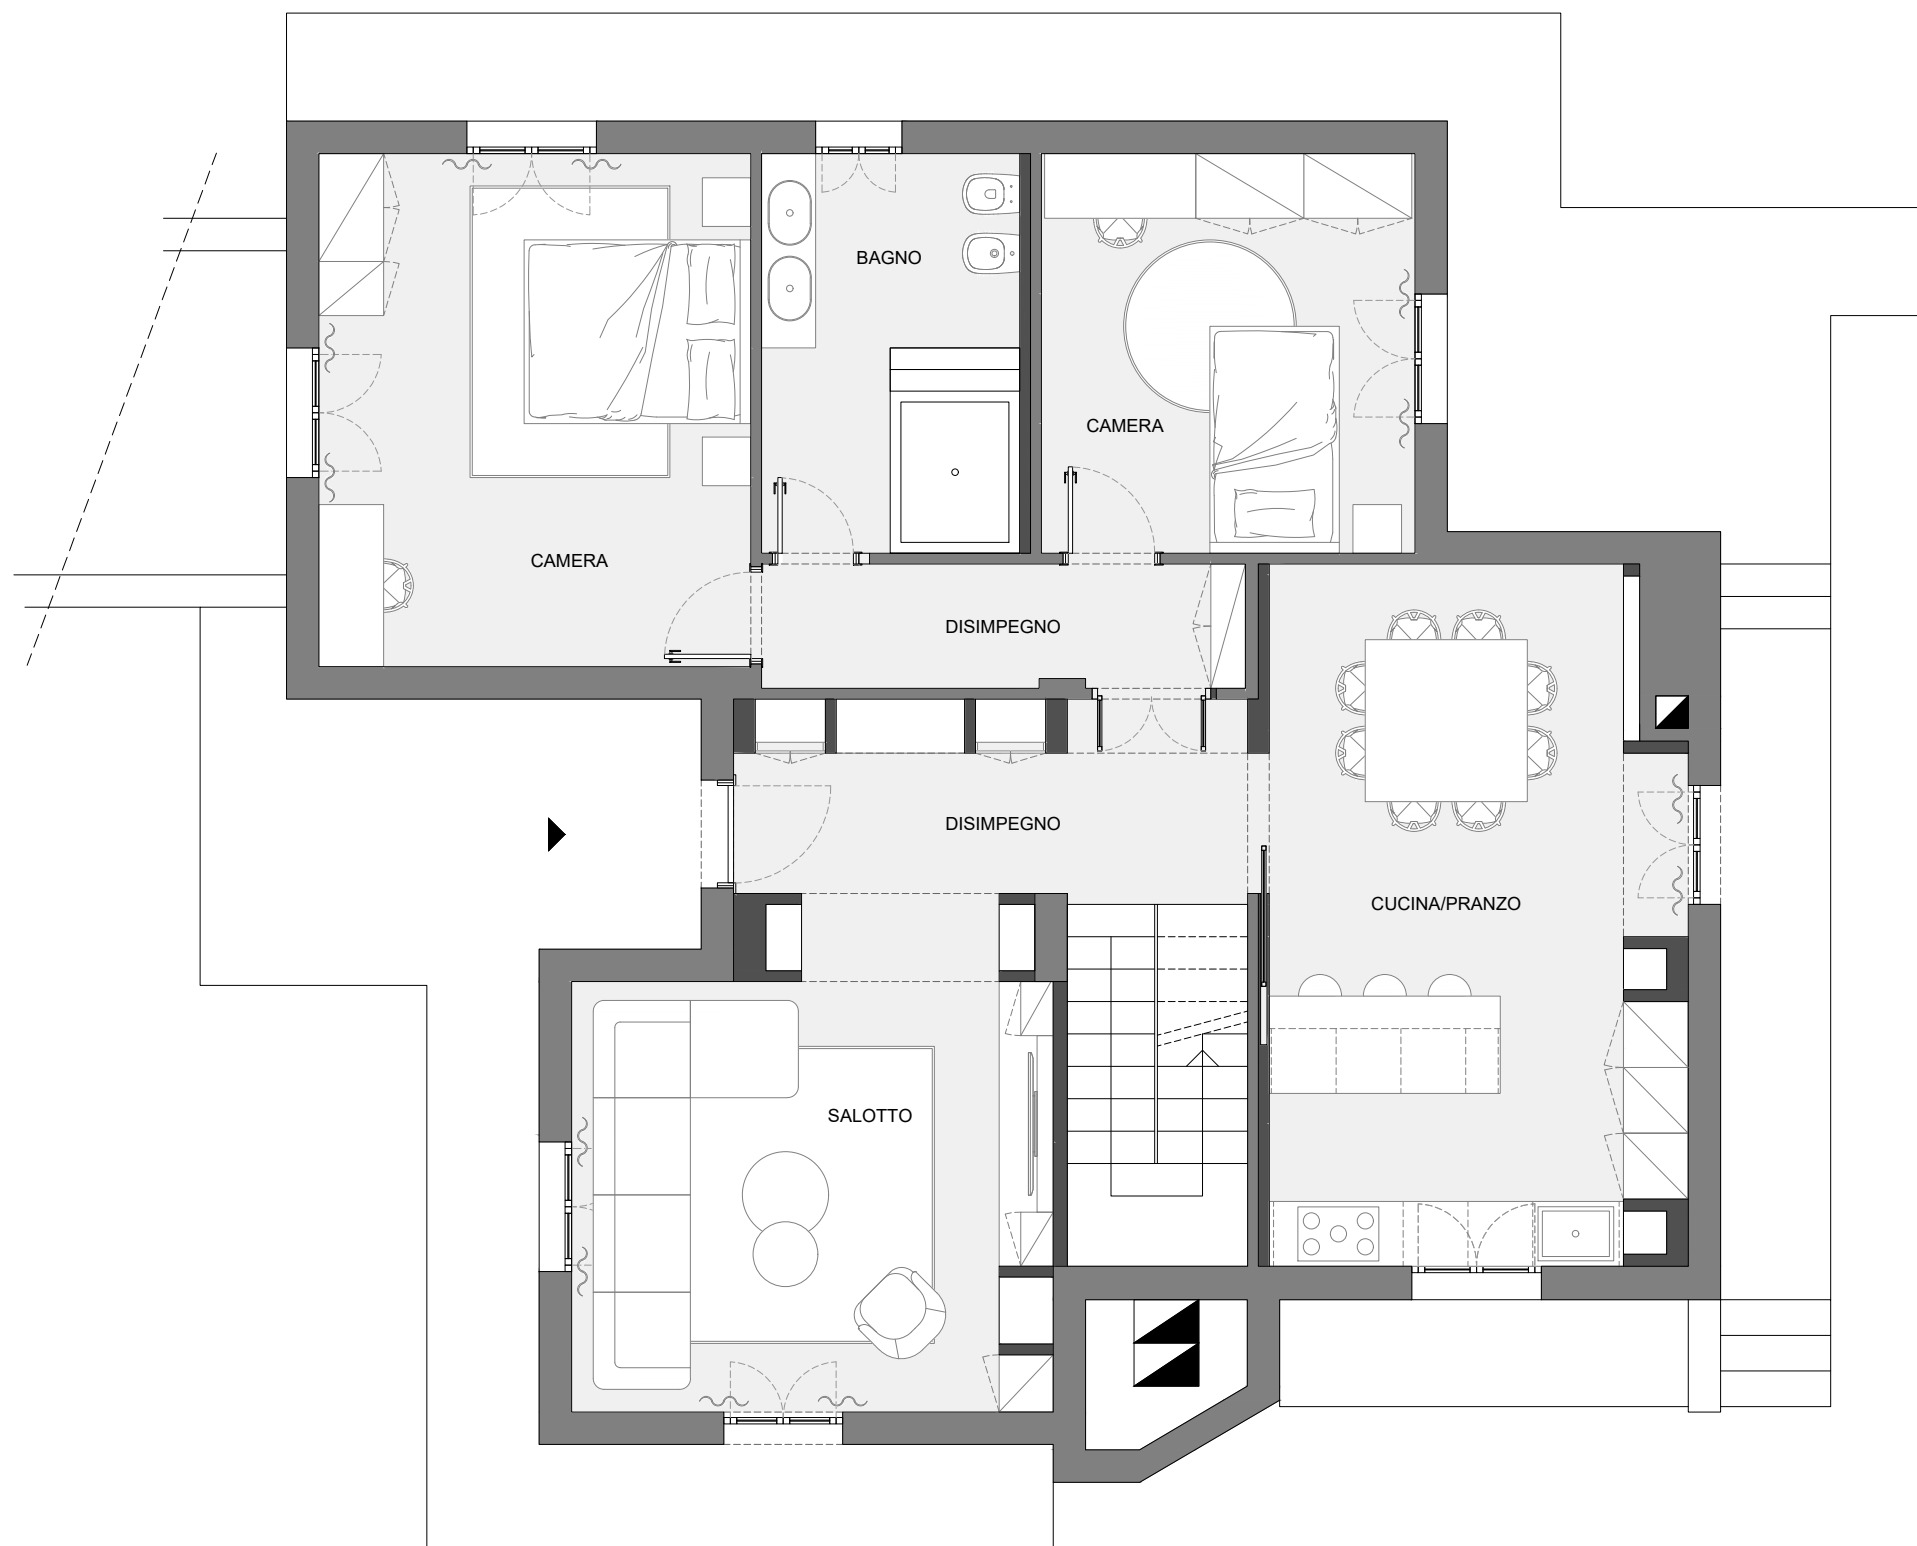

■ NUOVO
■ ESISTENTE

0 1 2 3 4 5 m

STATO DI PROGETTO



■ NUOVO

■ ESISTENTE



STATO DI PROGETTO