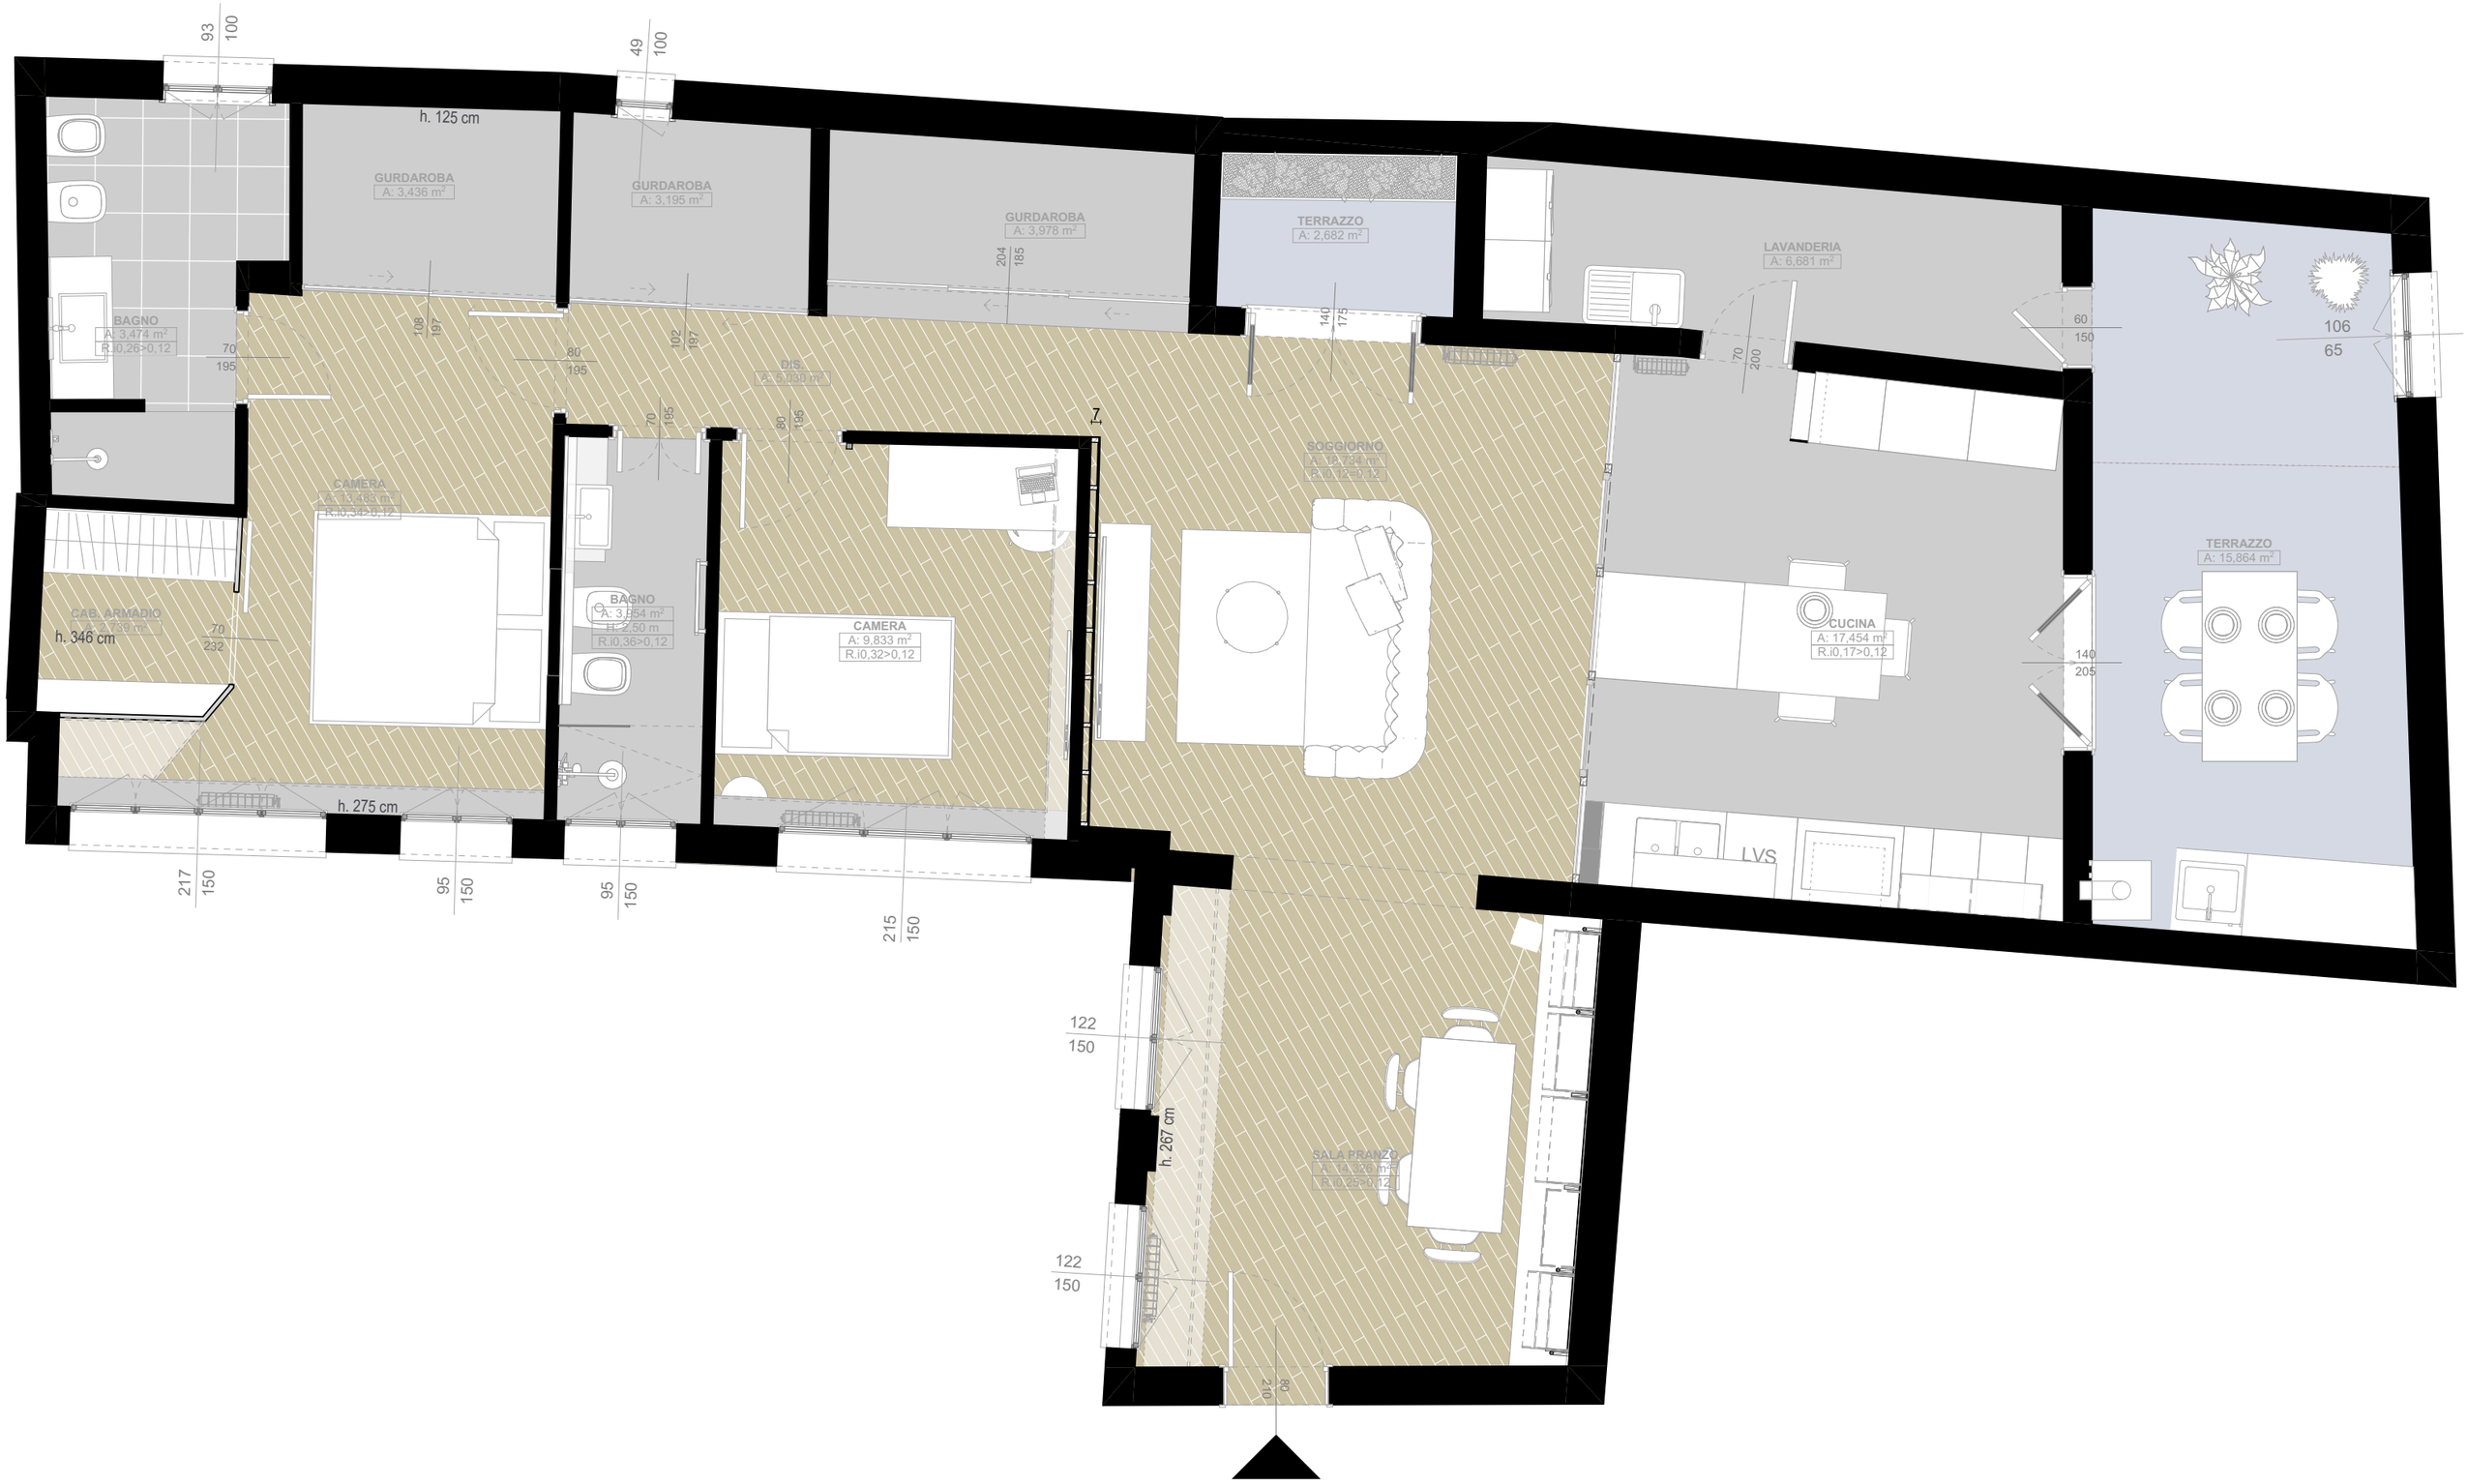
93
100
49
100
h. 125 cm
GURDAROBA
A: 3,436 m²
GURDAROBA
A: 3,195 m²
GURDAROBA
A: 3,978 m²
TERRAZZO
A: 2,682 m²
LAVANDERIA
A: 6,681 m²
BAGNO
A: 3,474 m²
R.i0,26>0,12
70
195
108
197
80
195
102
197
DIS
A: 5,130 m²
204
185
140
175
60
150
106
65
70
200
CAMERA
A: 11,145 m²
R.i0,34>0,12
70
185
80
195
SOGGIORNO
A: 13,730 m²
R.i0,12>0,12
TERRAZZO
A: 15,864 m²
CAB. ARMADIO
A: 2,730 m²
h. 346 cm
70
232
BAGNO
A: 3,954 m²
H: 2,50 m
R.i0,36>0,12
CAMERA
A: 9,833 m²
R.i0,32>0,12
CUCINA
A: 17,454 m²
R.i0,17>0,12
140
205
h. 275 cm
LVS
217
150
95
150
95
150
215
150
122
150
h. 267 cm
SALA PRANZO
A: 13,230 m²
R.i0,22>0,12
122
150
80
210