



ARMADIO CON STRUTTURA E ATTREZZATURA INTERNA IN NOBILITATO MATERICO TESSUTO ALPACA FC28. ANTE BATTENTI MOD. "VERTICAL" CON GOLA TUTT'ALTEZZA, TUTTO IN FINITURA LACCATA TINTA OPACA M021 TORTORA. TAMPONAMENTI LATERALI E SUPERIORE LACCATI COME ANTE.

PIANTA

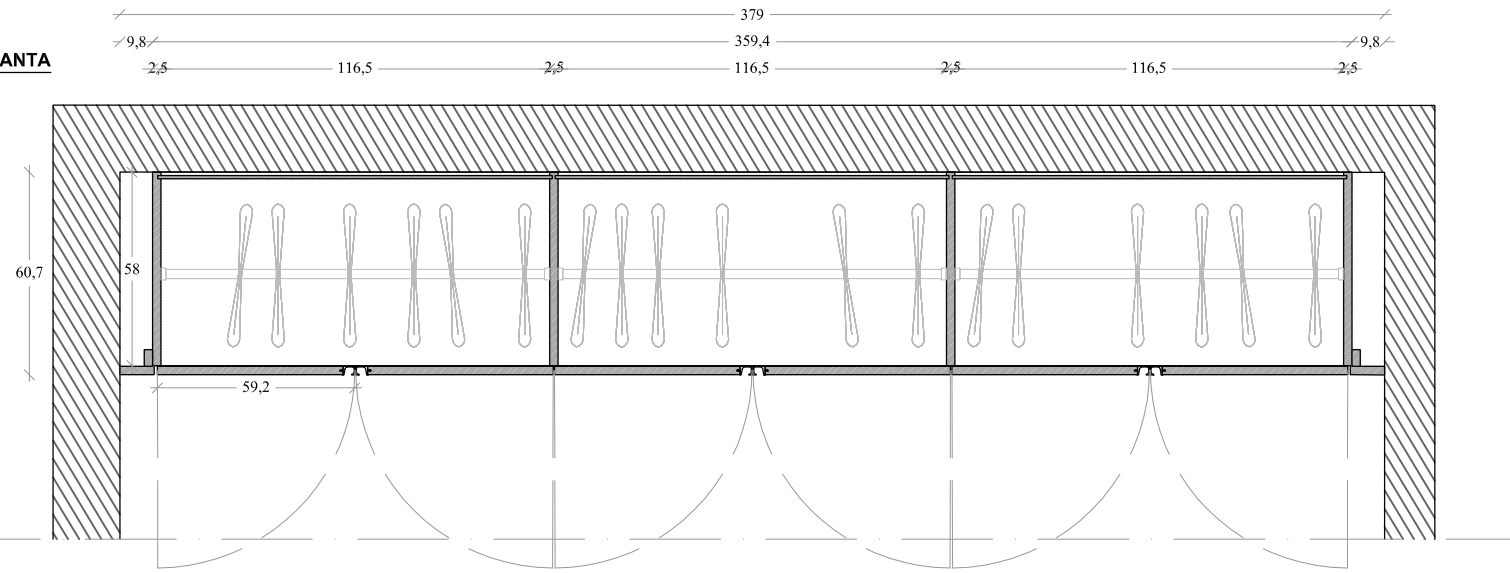

ATTREZZATURA INTERNA

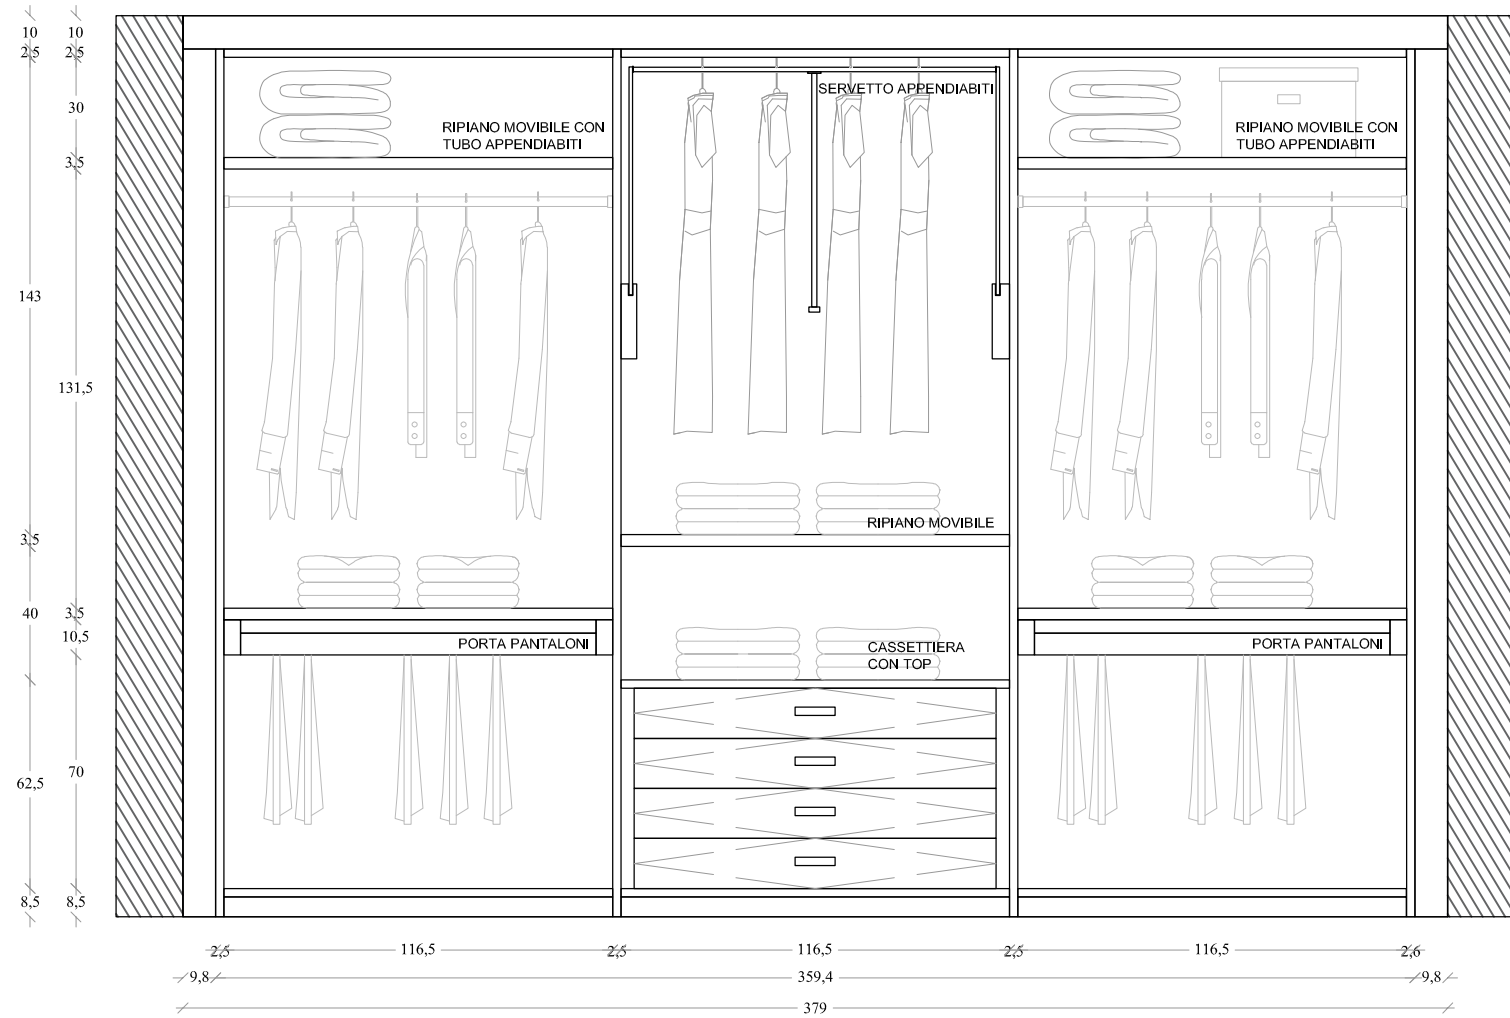

PROSPETTO

