



STATO RILEVATO

Piano PRIMO

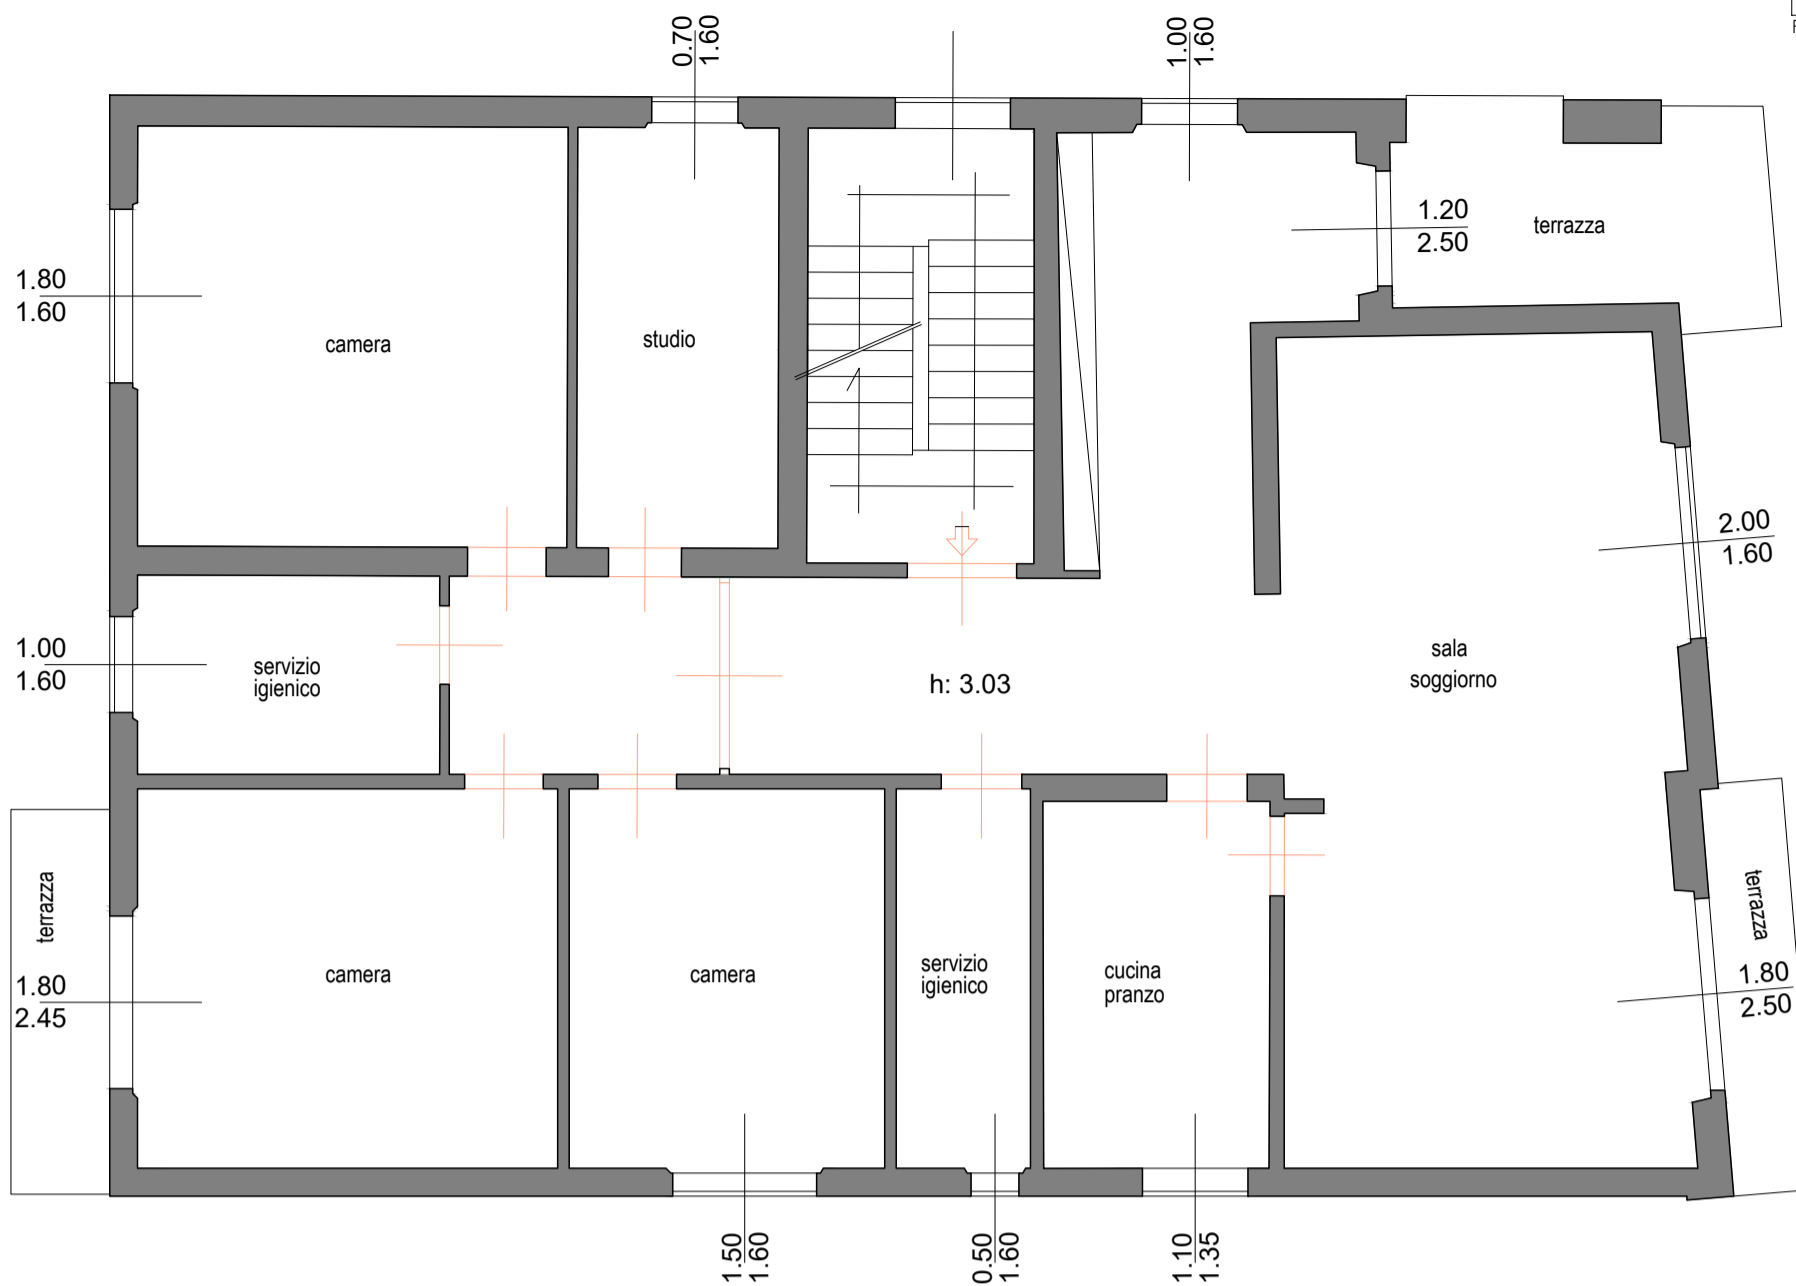

STATO DI PROGETTO - SOL4

Piano PRIMO

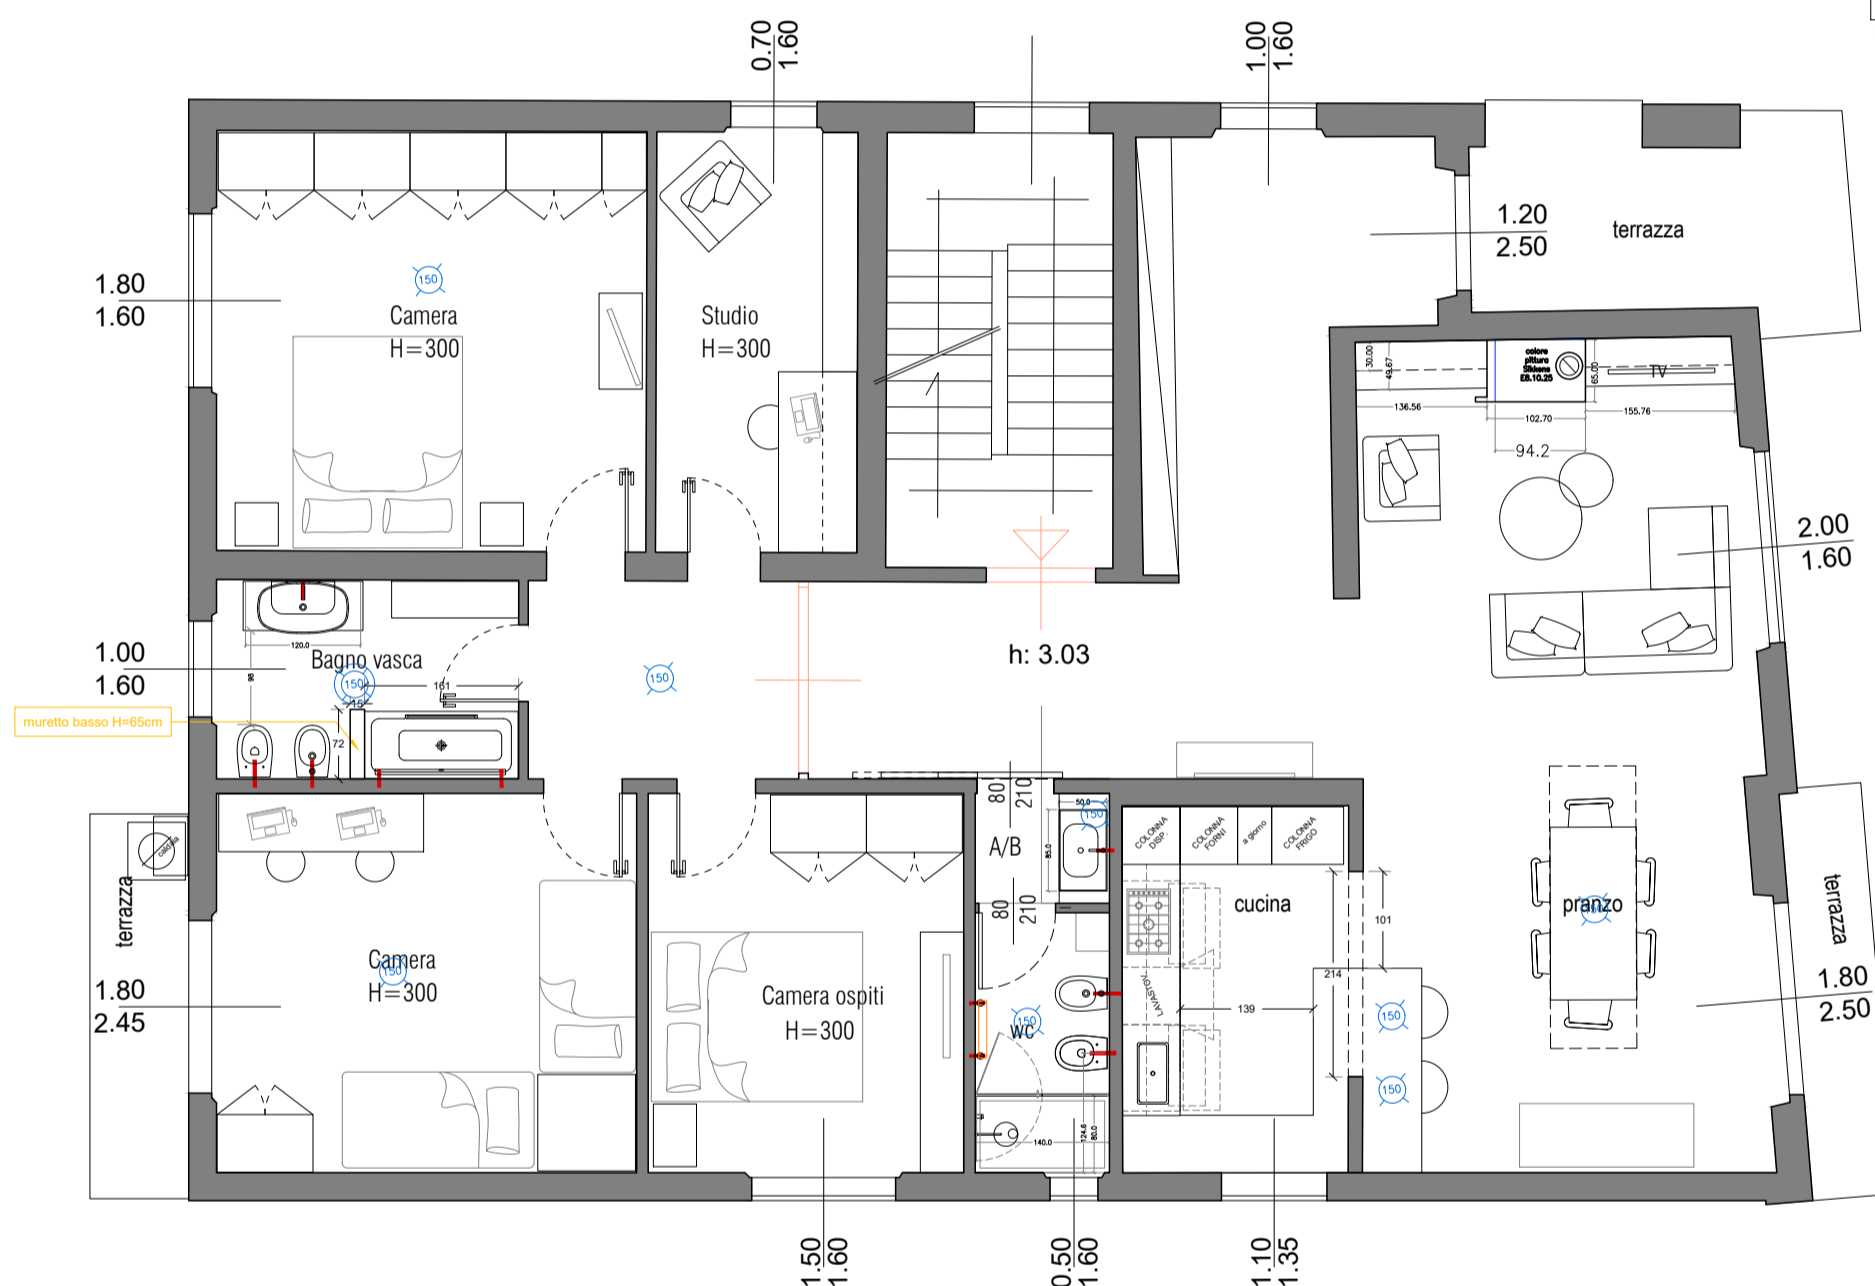

STATO SOVRAPPOSTO

Piano PRIMO

