


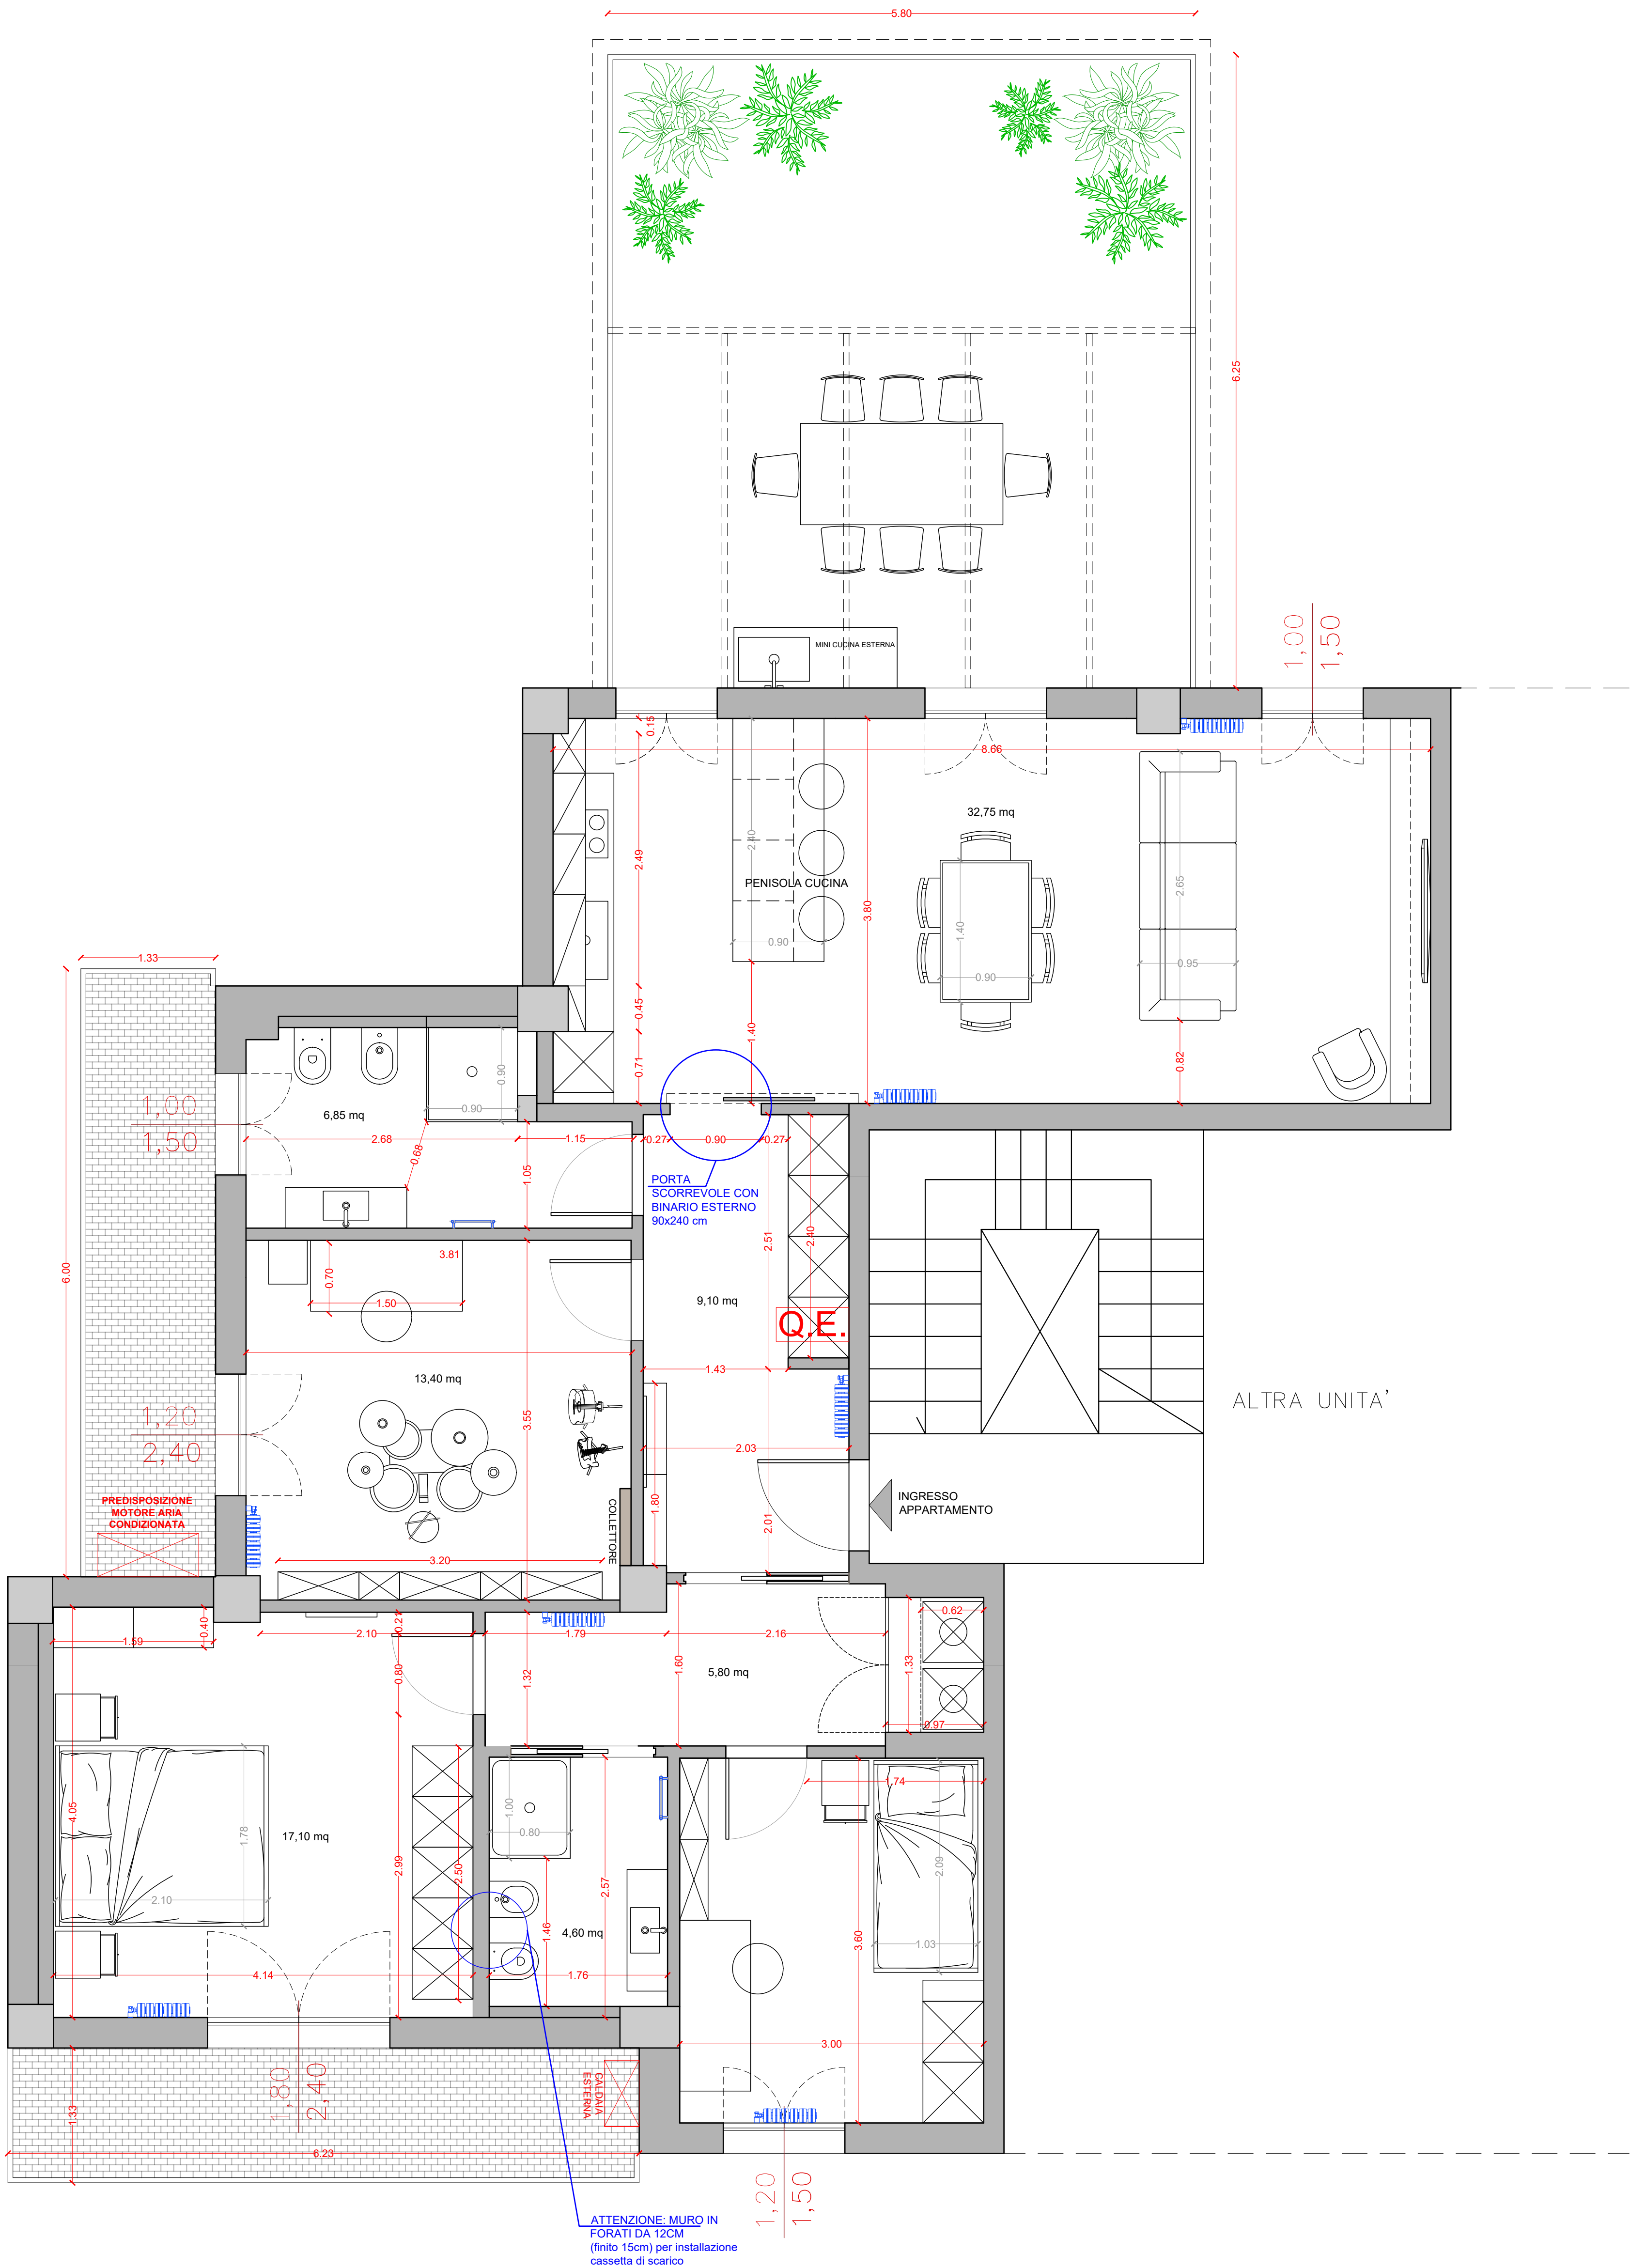

Annalisa Buscarini Ingegnere
via Mercantini 12E, Jesi (AN)
P.IVA 02888800428 tel. +39 340 85 08 457
annalisabuscarini@gmail.com

COMMITTENTI:
OGGETTO:
PROGETTO D'INTERNI E ARREDI

STATO DI PROGETTO

REVISIONE N°: 03

DATA: 19 - 01 - 2024

DISEGNI IN SCALA 1:35

TAV 03