


DOPO IL RILIEVO

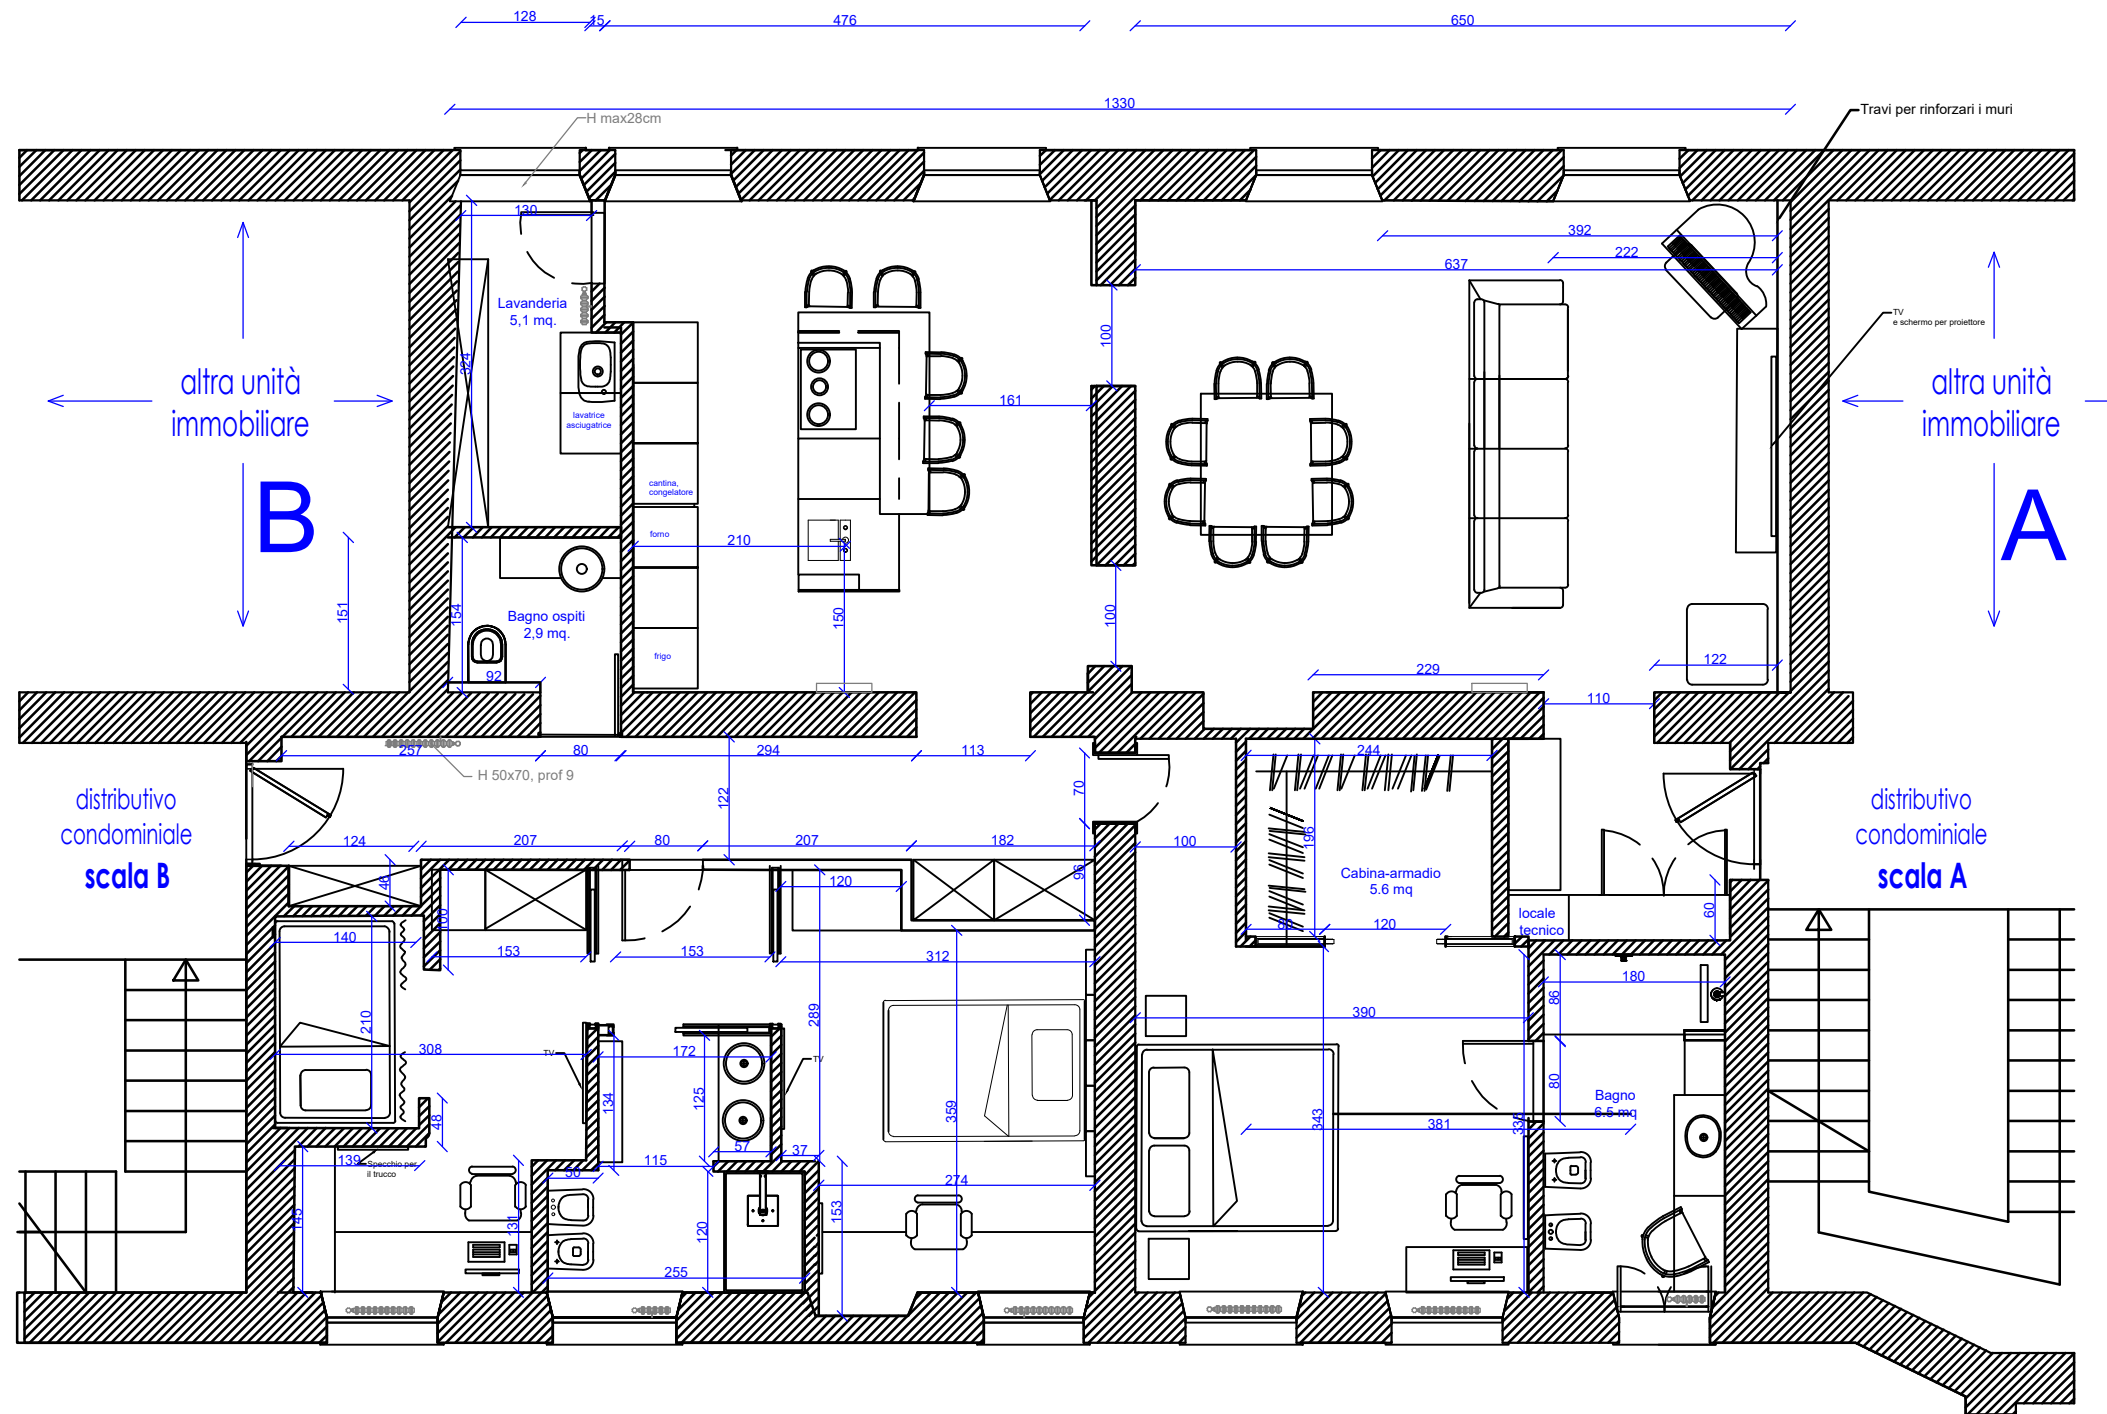

<b>Data</b> 04.10.23	piazza Cinque Giornate			
<b>Agg.</b>	designer: Anna Orlenok, info@OZinteriors.it, 3392580421			
<b>Agg.</b>	<b>Nº disegno</b> 1-0	<b>Unità di misura</b> mm.	<b>Scala</b> 1:75	<b>Formato</b> A3
<b>Senso di apertura delle porte</b>				

