


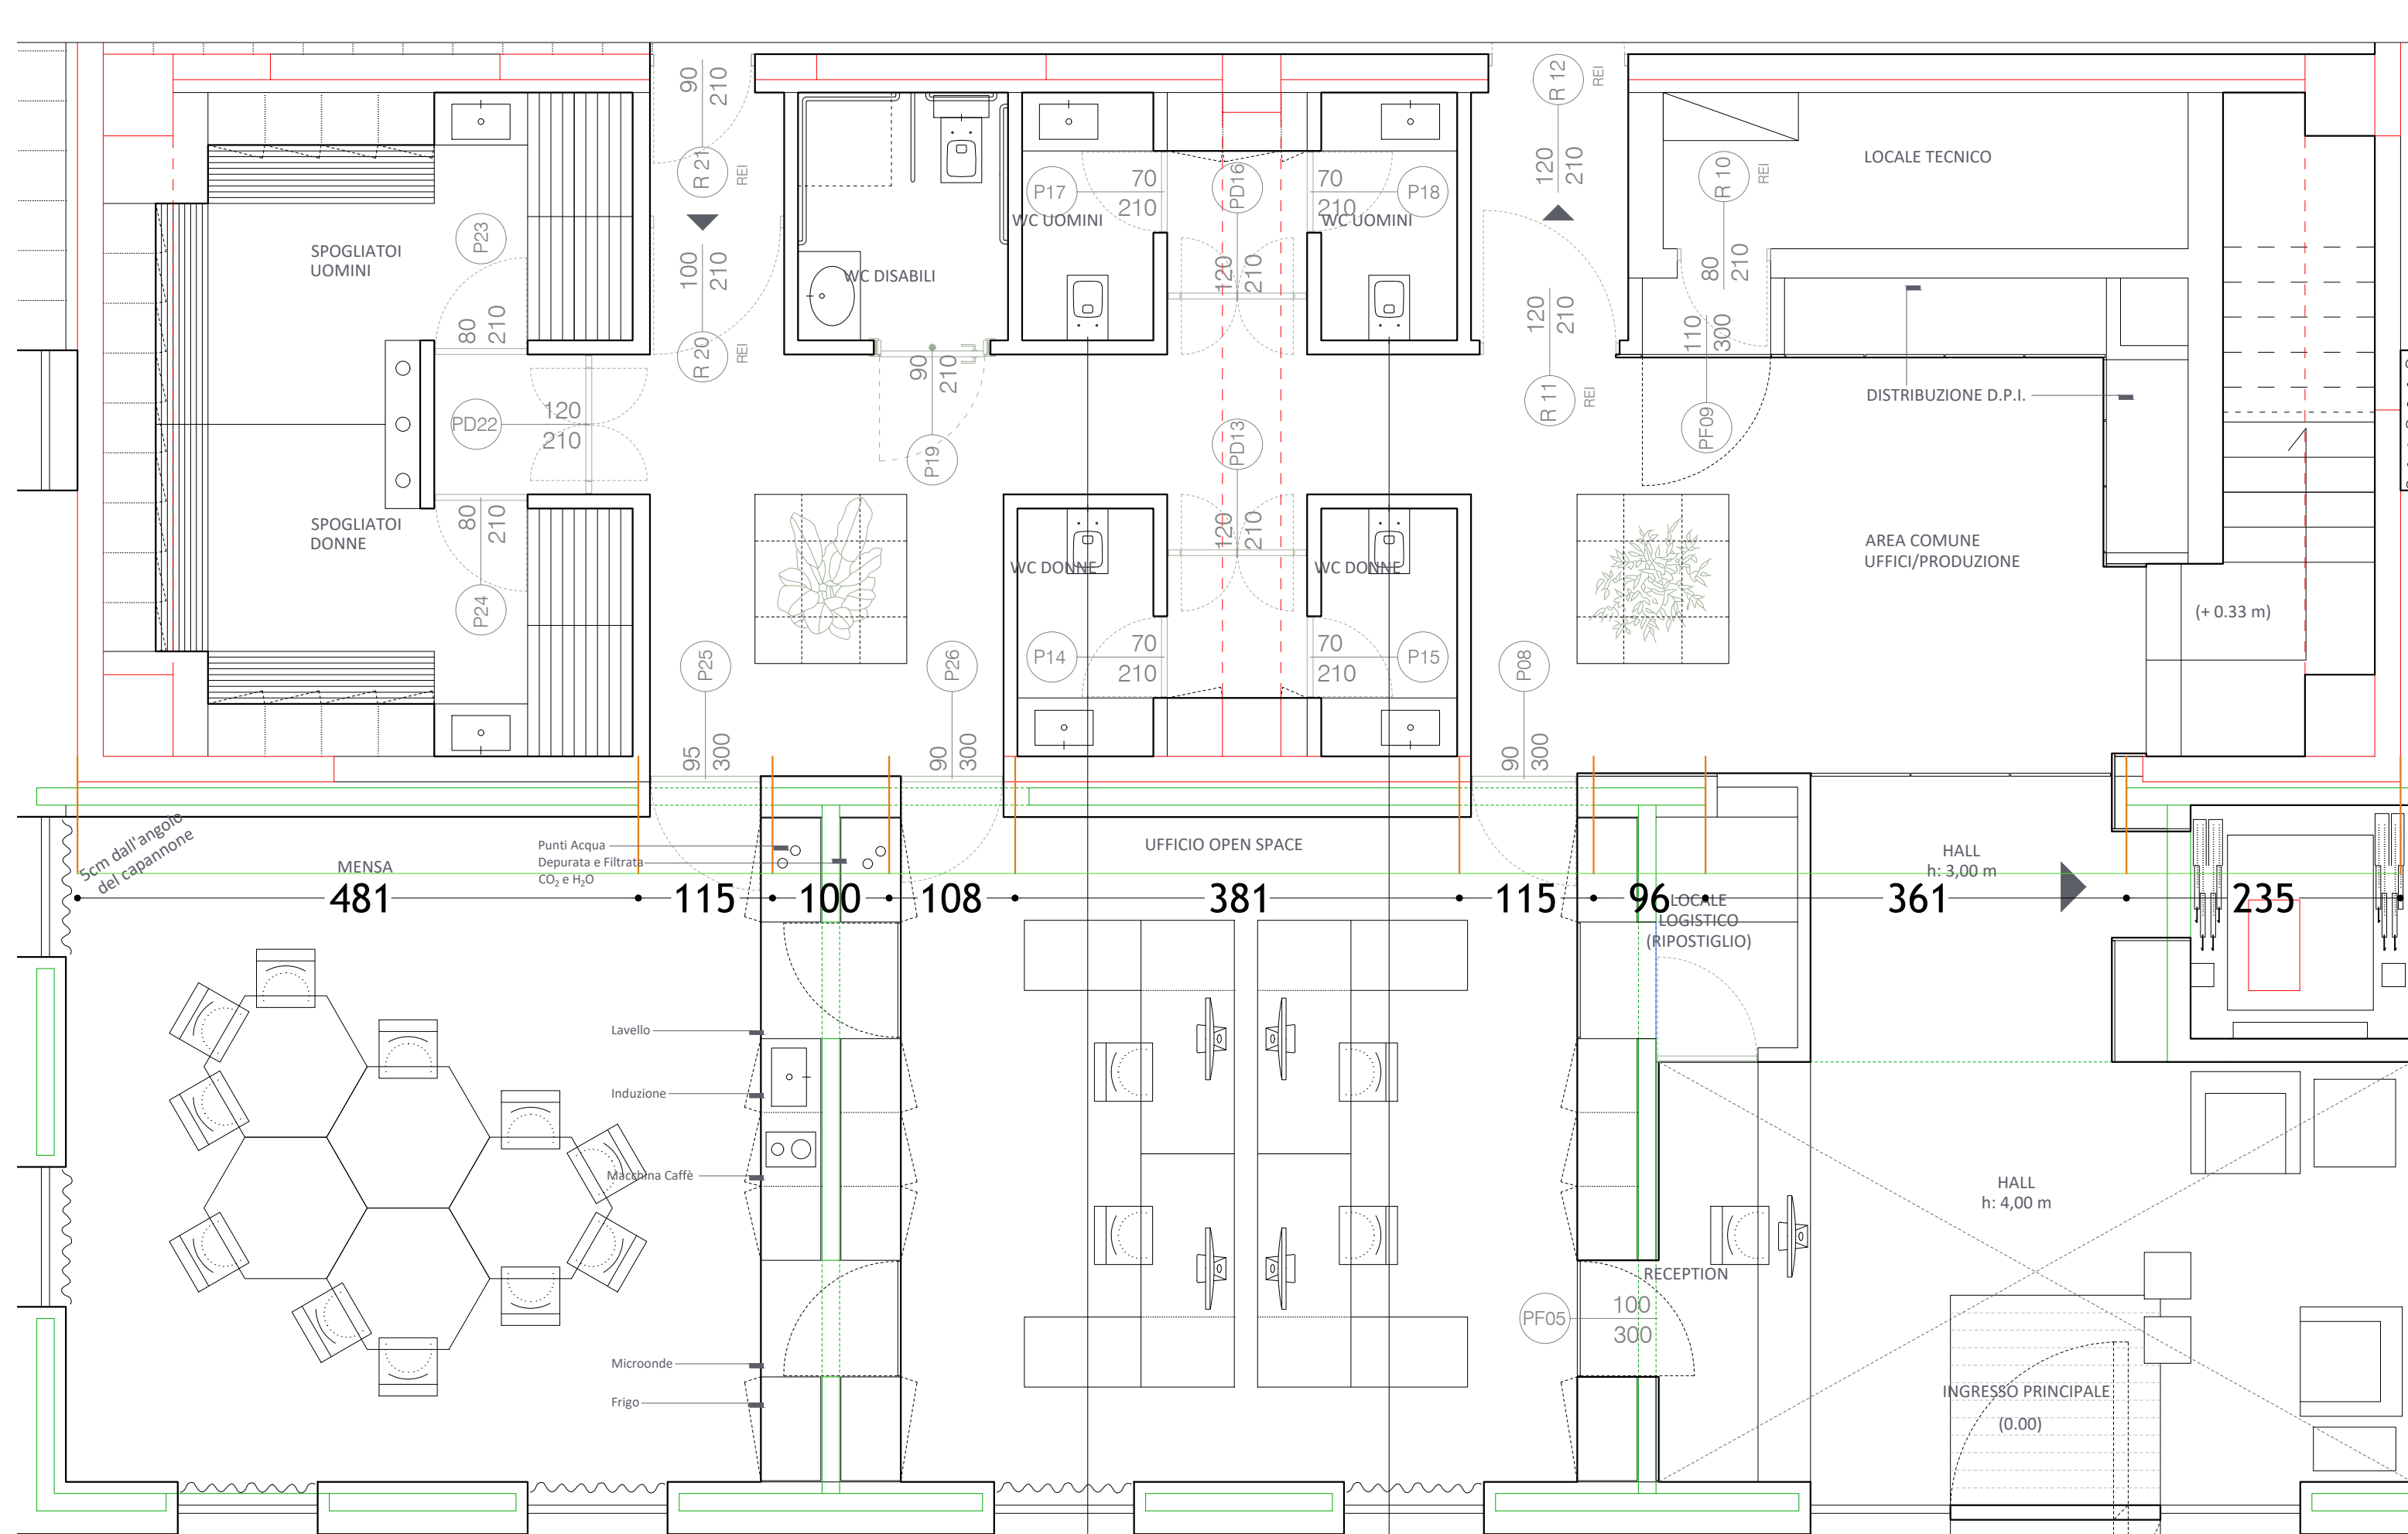

Paolo Basco architetto

Ordine A.P.P.C. Caserta
matricola 2130
P.IVA 03312870615
paolobasco.pb@gmail.com
www.paolobascoarchitetto.com
Via A.Diaz 52 - 81031 Aversa (CE)

CNA
PPC

CONSIGLIO NAZIONALE
DEGLI ARCHITETTI
PIANIFICATORI
PAESAGGISTI
E CONSERVATORI

AUTODESK
AUTOCAD 2016 ORIGINAL N° 560-15655516 / 057H1

ordine degli **architetti**
pianificatori paesaggisti conservatori
della provincia di **Caserta**

CLIENTE

Nicola Lettera _ Packing s.r.l.

TIPOLOGIA

Uffici

FASE DI PROGETTO

Studio di fattibilità
Preliminare
Definitiva
Esecutiva

Packing s.r.l.

CATEGORIA PROGETTUALE

Ristrutturazione con ampliamento

TITOLO

**PROGETTO
PIANO TERRA**

DATA

27 Settembre 2024

SCALA

1:50

FORMATO A3

TAVOLA

A110