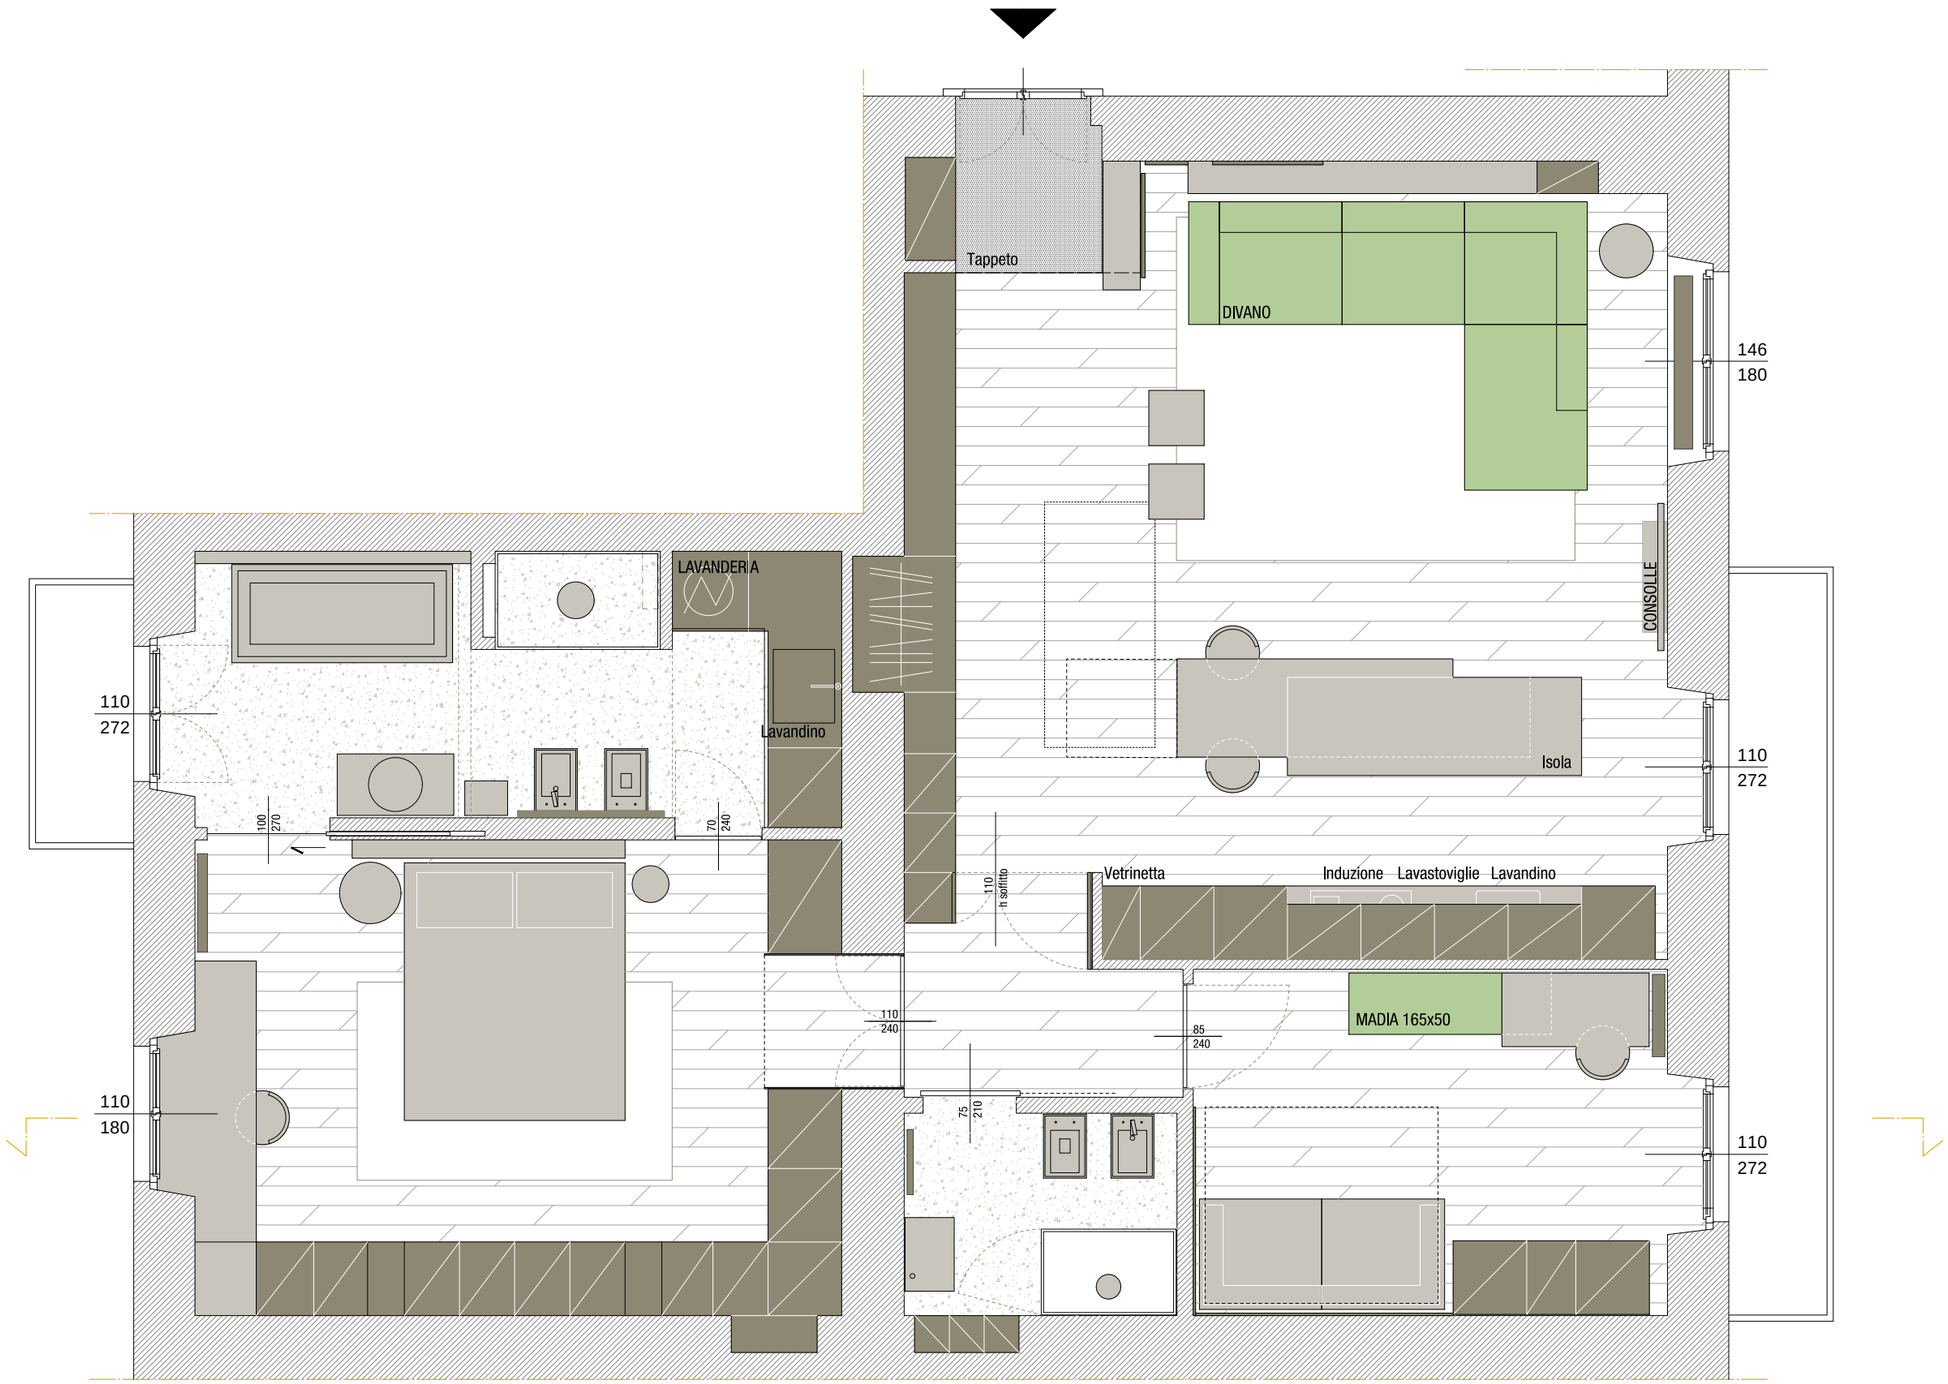
Tappeto
DIVANO
146
180
LAVANDERIA
CONSOLLE
110
272
Lavandino
Isola
110
272
100
270
70
240
110
h sottotetto
Vetrinetta
Induzione
Lavastoviglie
Lavandino
MADIA 165x50
110
240
85
240
110
180
75
210
110
272