


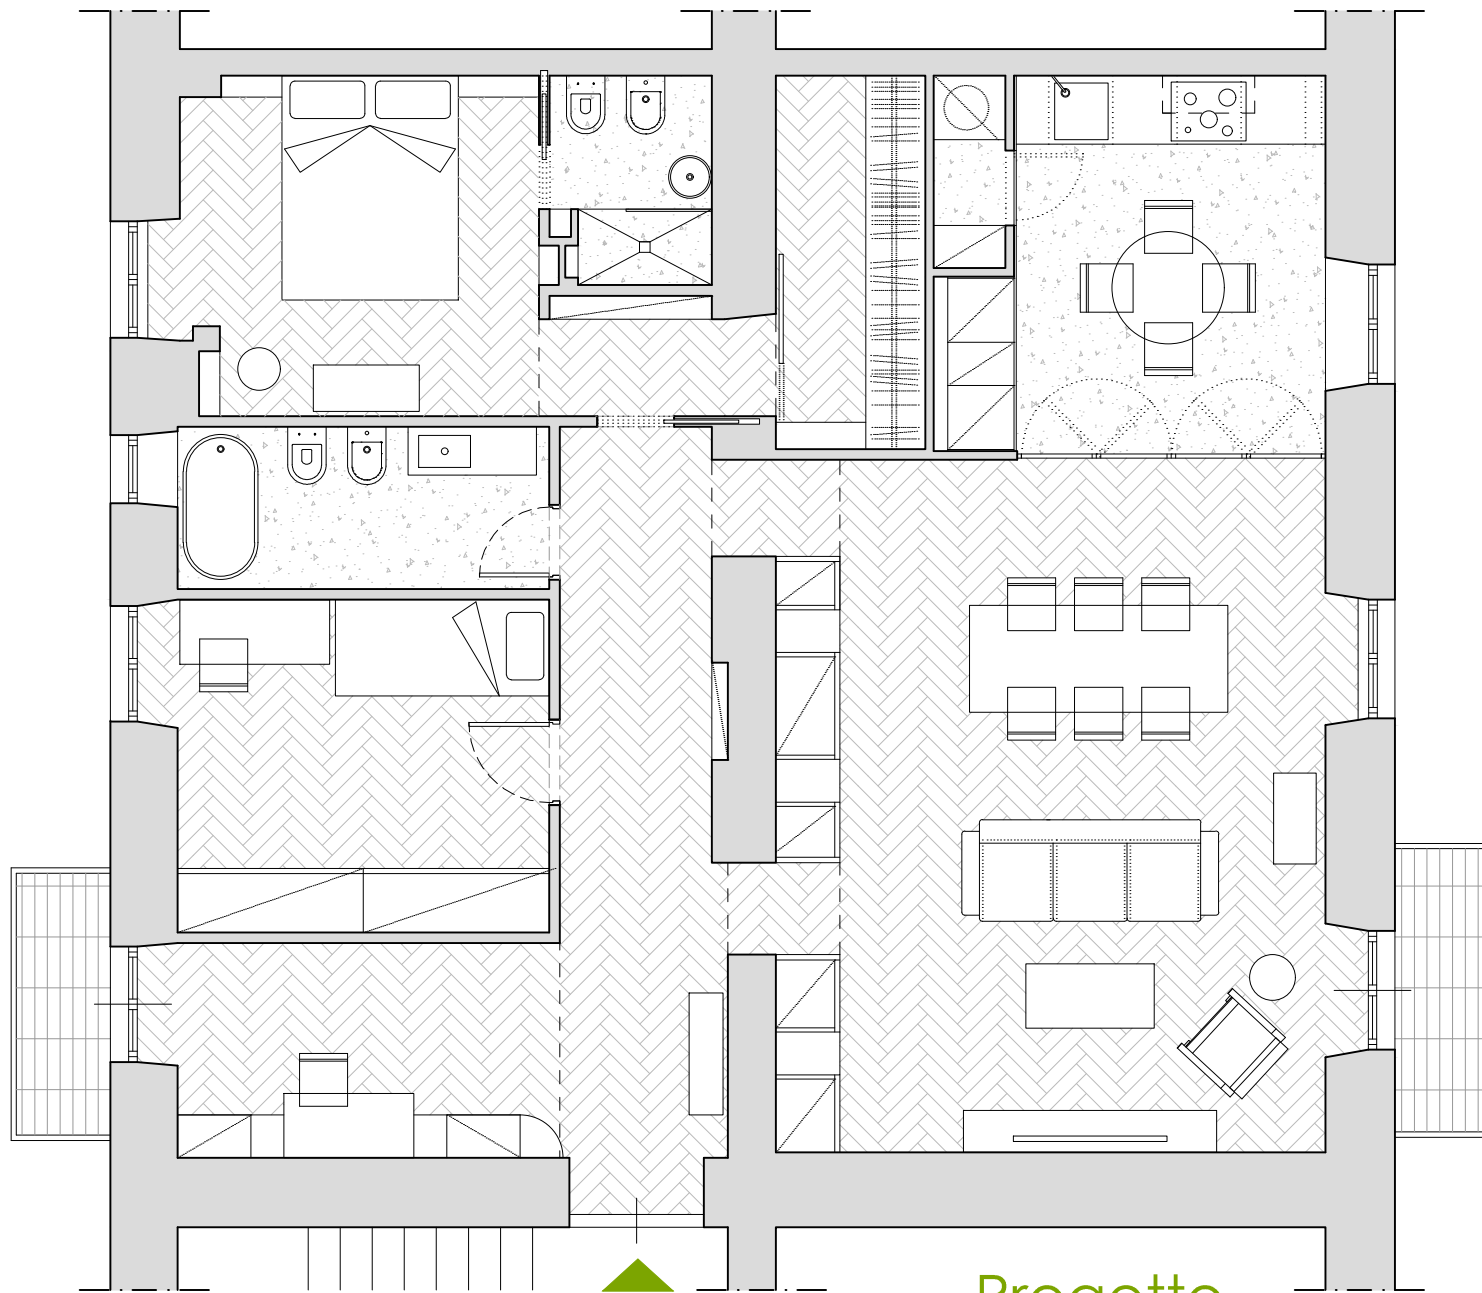

Progetto

0 0.5 1.0 2.0 m



L2 | studio
di architettura

Cecilia Tomassini
Jaime Sanchez