


Casa NPM

GRAFICO DEL PROGETTO DEGLI AMBIENTI E ARREDI

scala 1:50

SOLUZIONE 7

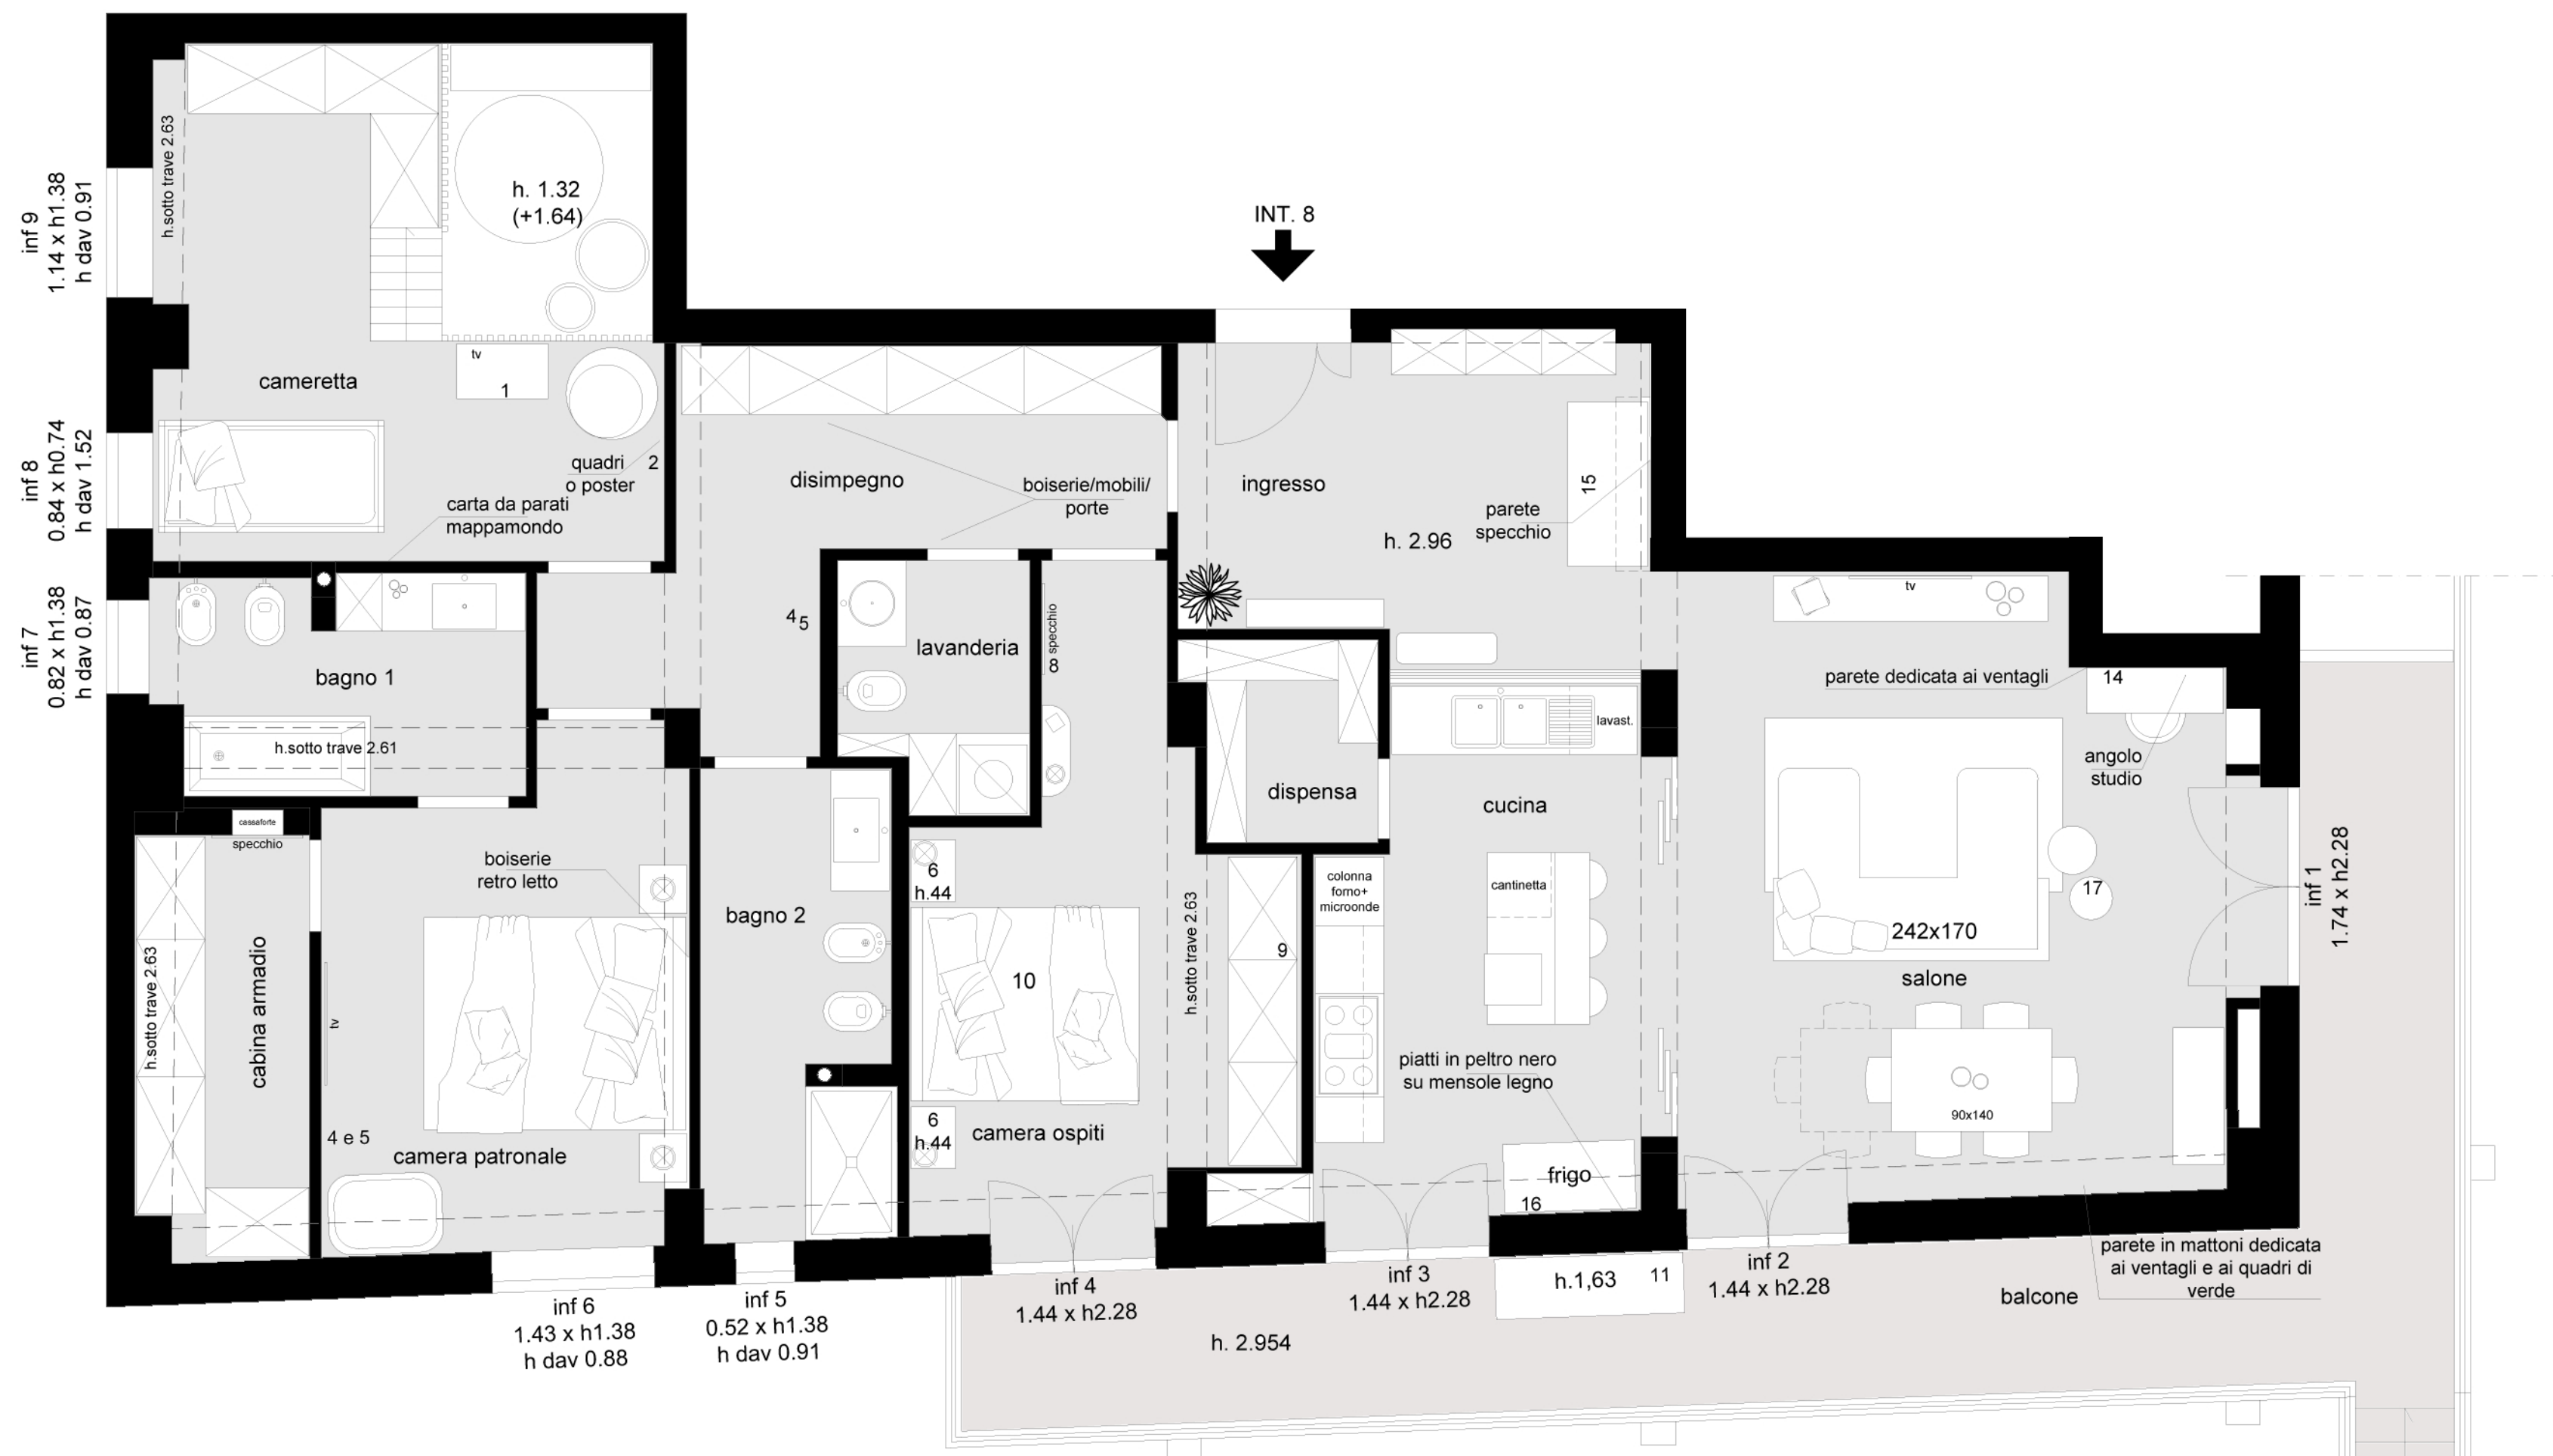

n.b. gli arredi segnati con i numeri sono gli arredi esistenti
corrispondono alla lista fornita.