

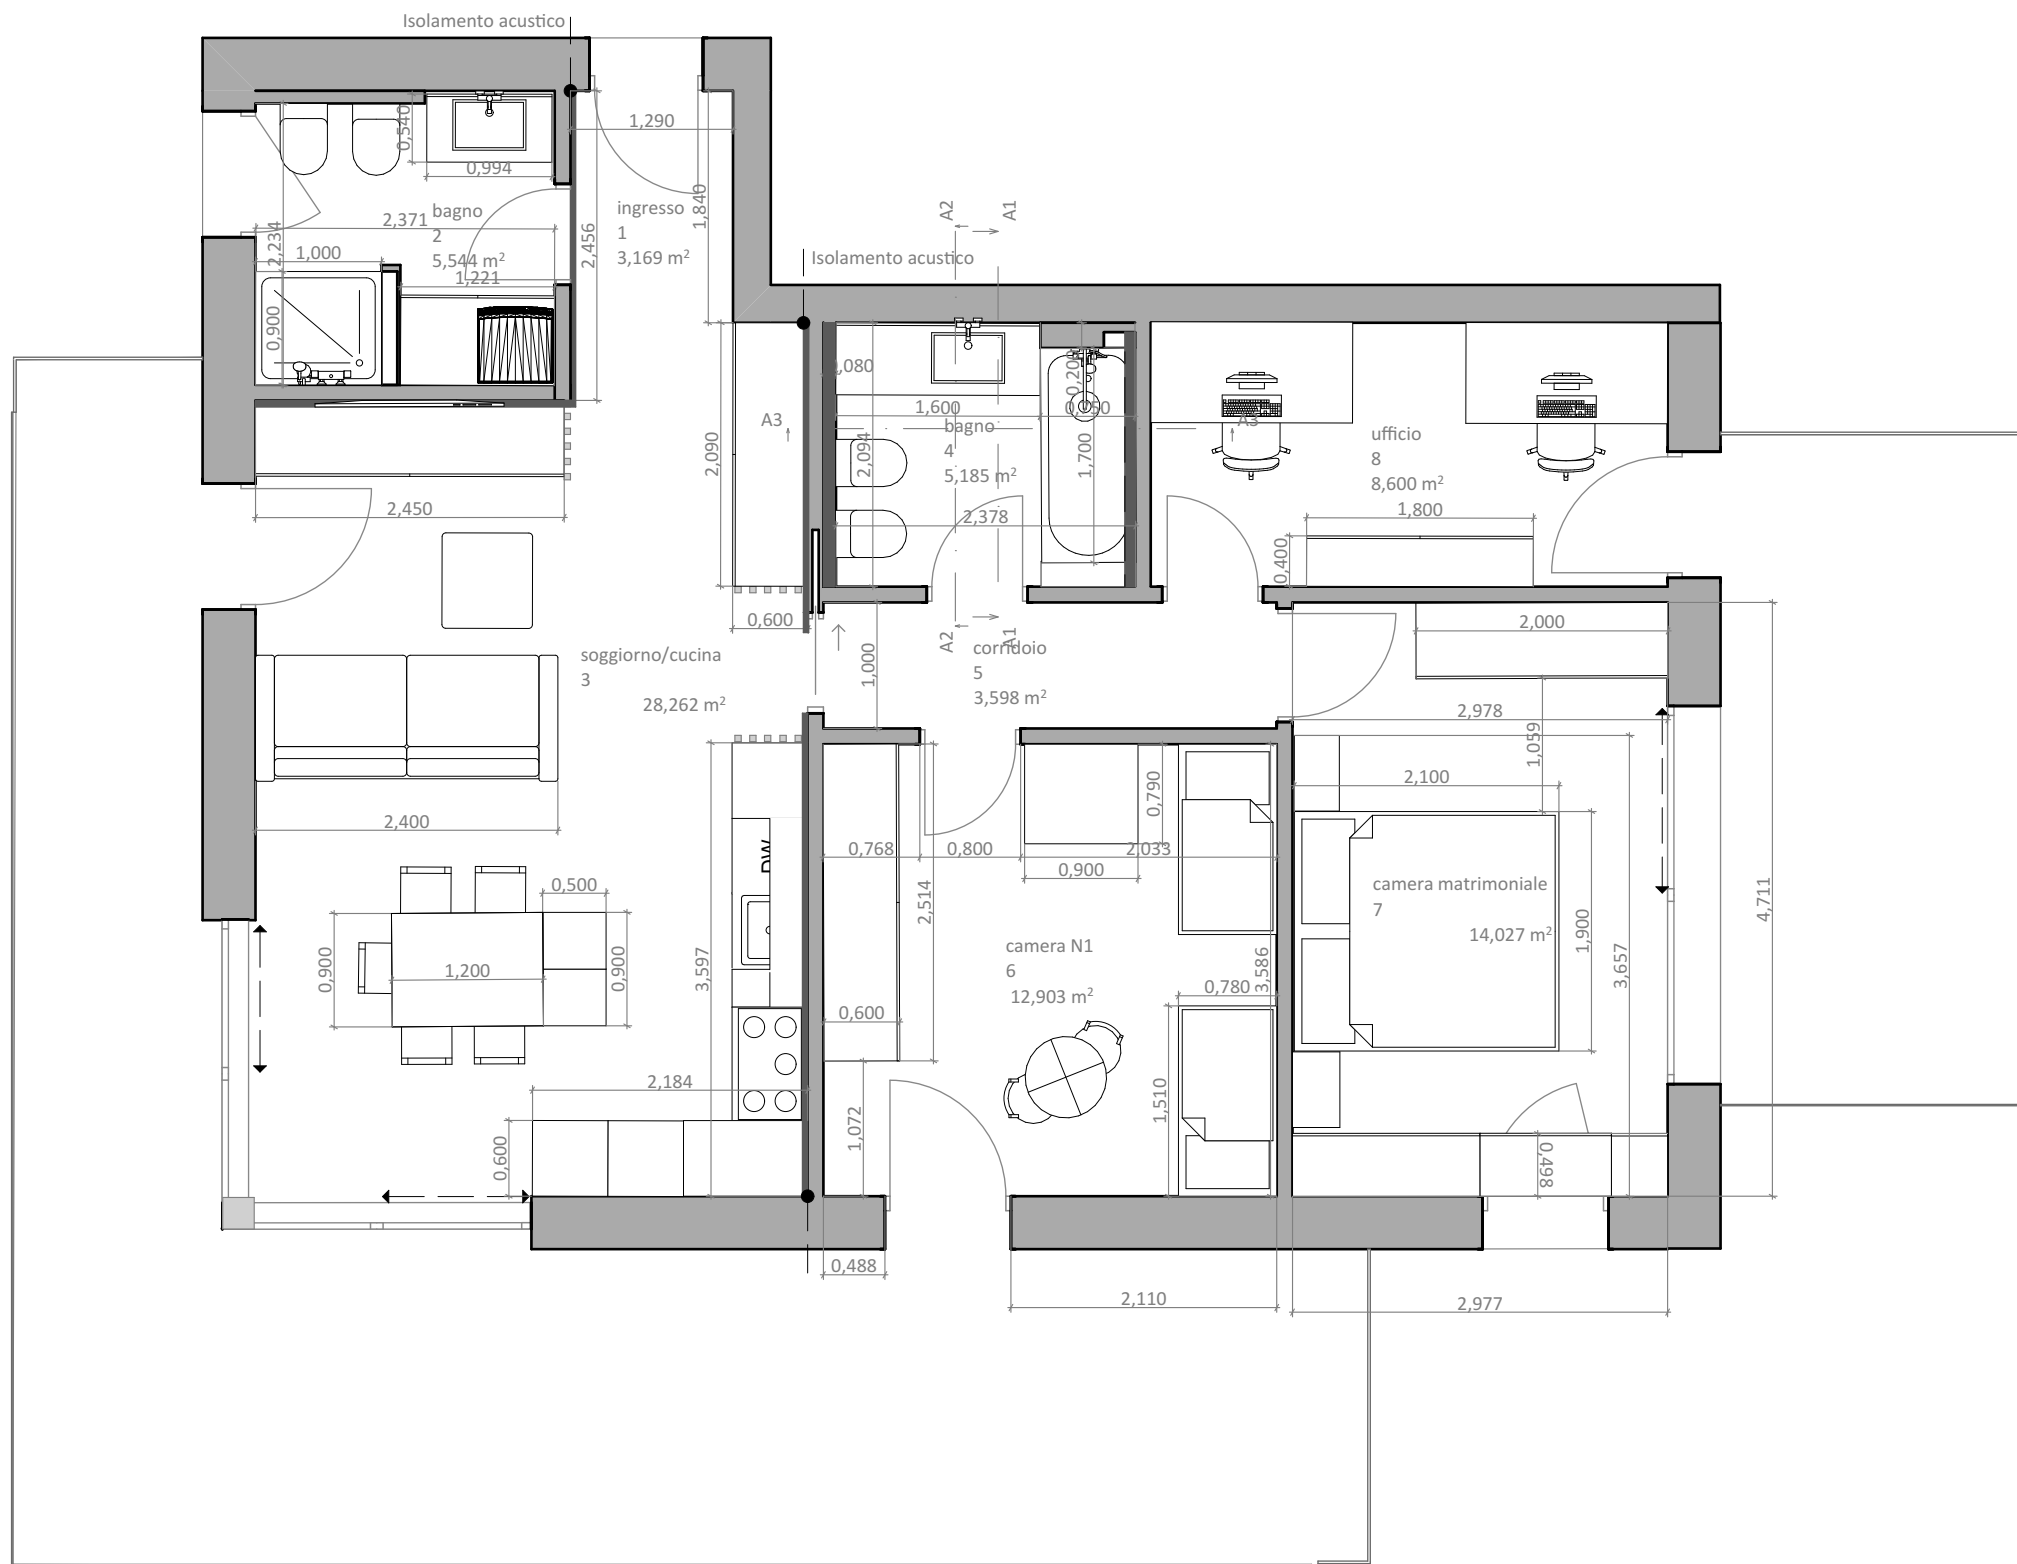


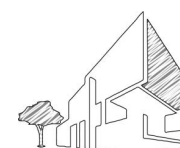

N	Nome	M2
1	soggiorno	29,23
2	cucina	11,36
3	camera matrimoniale	14,00
4	bagno N1	5,86
5	stanza studio	9,00
6	stanza	9,03
7	bagno N2	4,78
8	corridoio	4,30
9	disbrigo	2,52

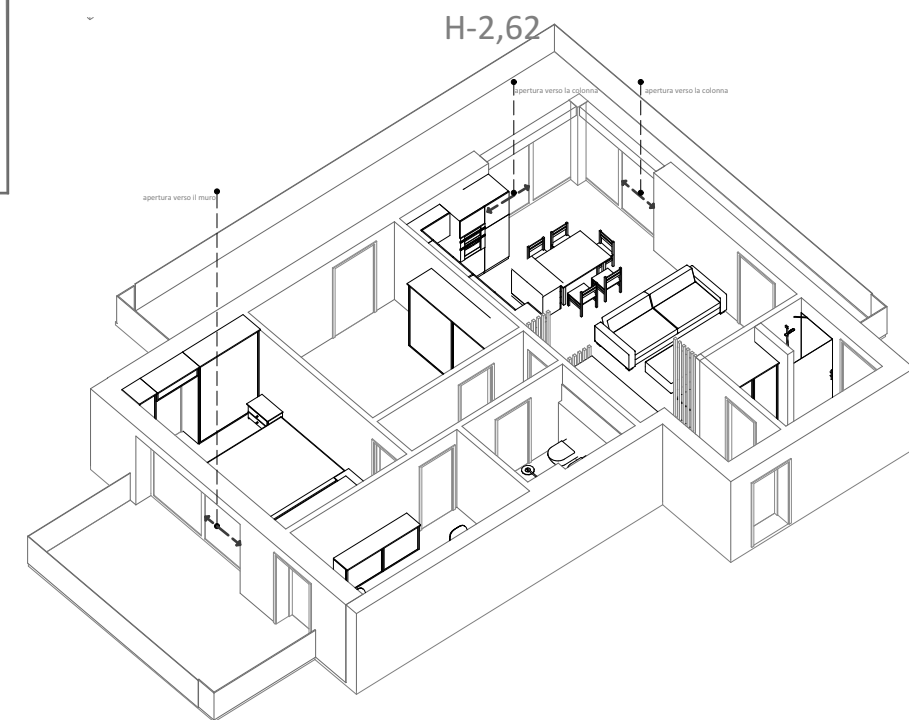

Alexandra designer
ARCHITECTURE AND INTERIOR DESIGN

Consulenza e progettazione spazi(casa privata)	Progettista: Alexandra Khnykina		
planimetria			Scala
			1:60
Stato di progetto : piante e sezioni			