




— La progettazione d'interni su misura per te —



## **APPARTAMENTO**

*Michele Izzo*

# STATO DI FATTO

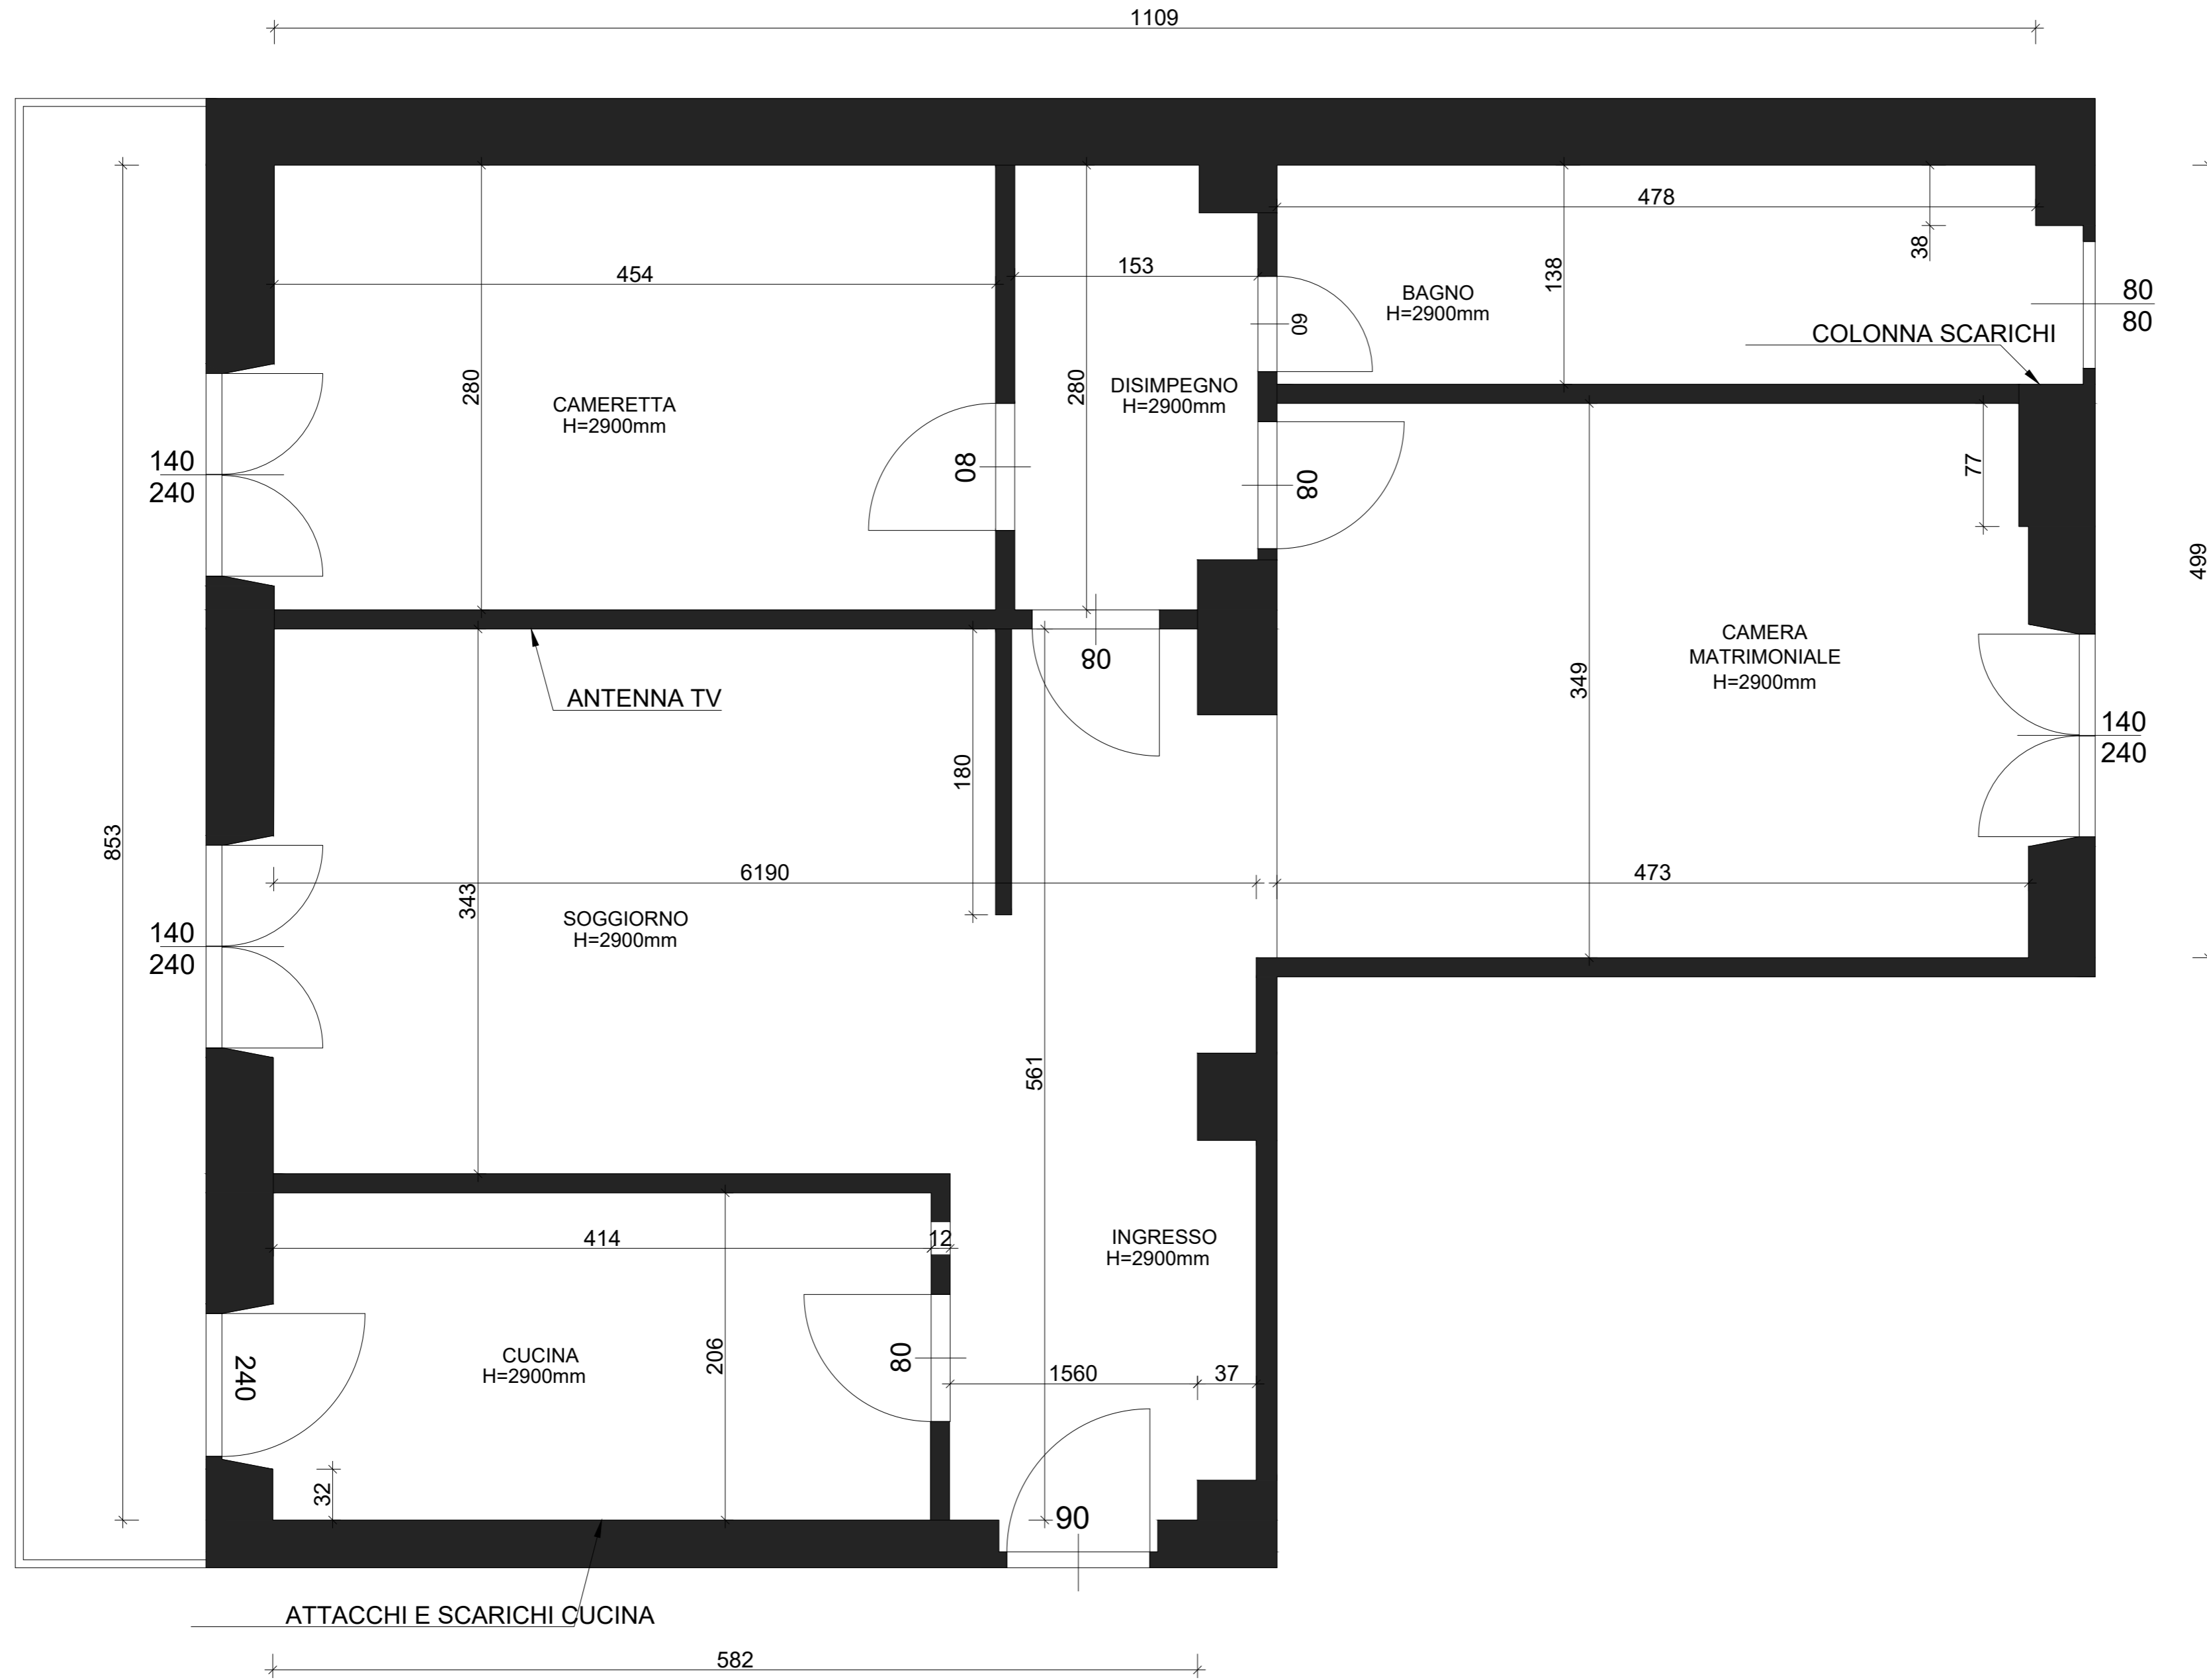

1 100

LAYOUT 2D STATO DI FATTO




APPARTAMENTO MICHELE IZZO

A 1



# STATO DI COMPARAZIONE - *Piano Terra*

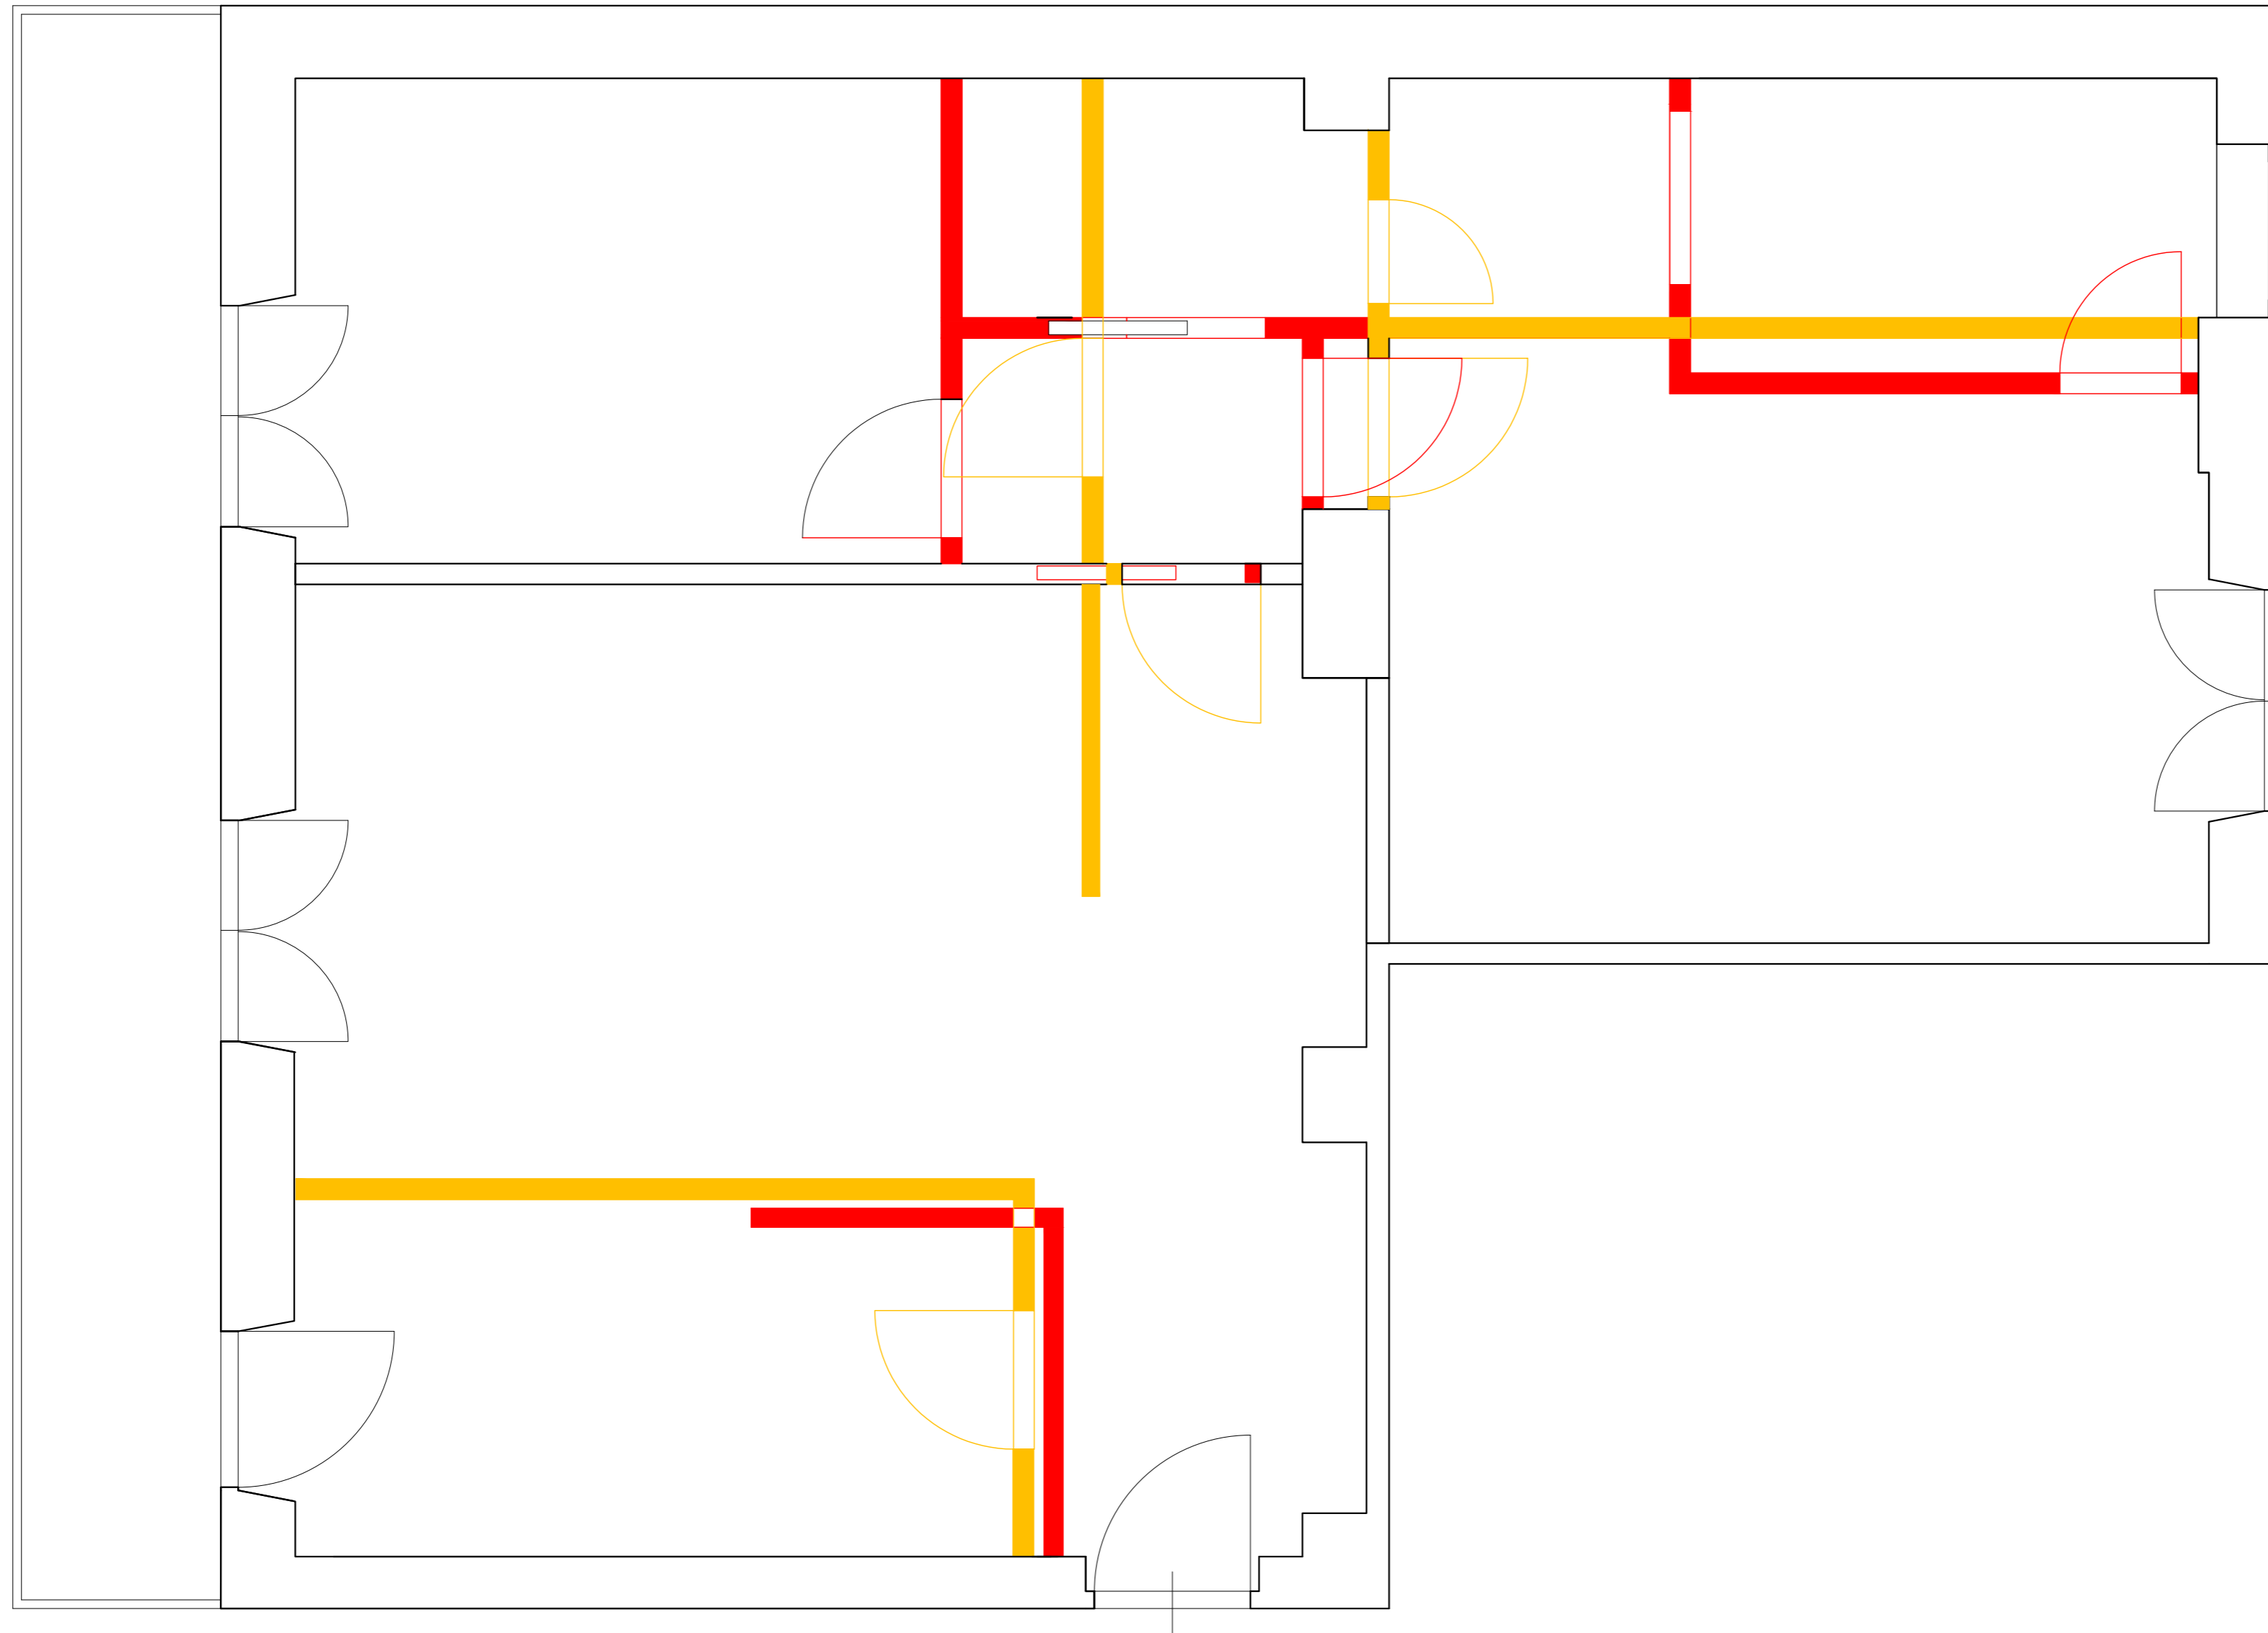


1 100

LAYOUT 2D  
STATO DI COMPARAZIONE


  
APPARTAMENTO MICHELE IZZO

A 3

# IMPIANTO IDRICO - CUCINA

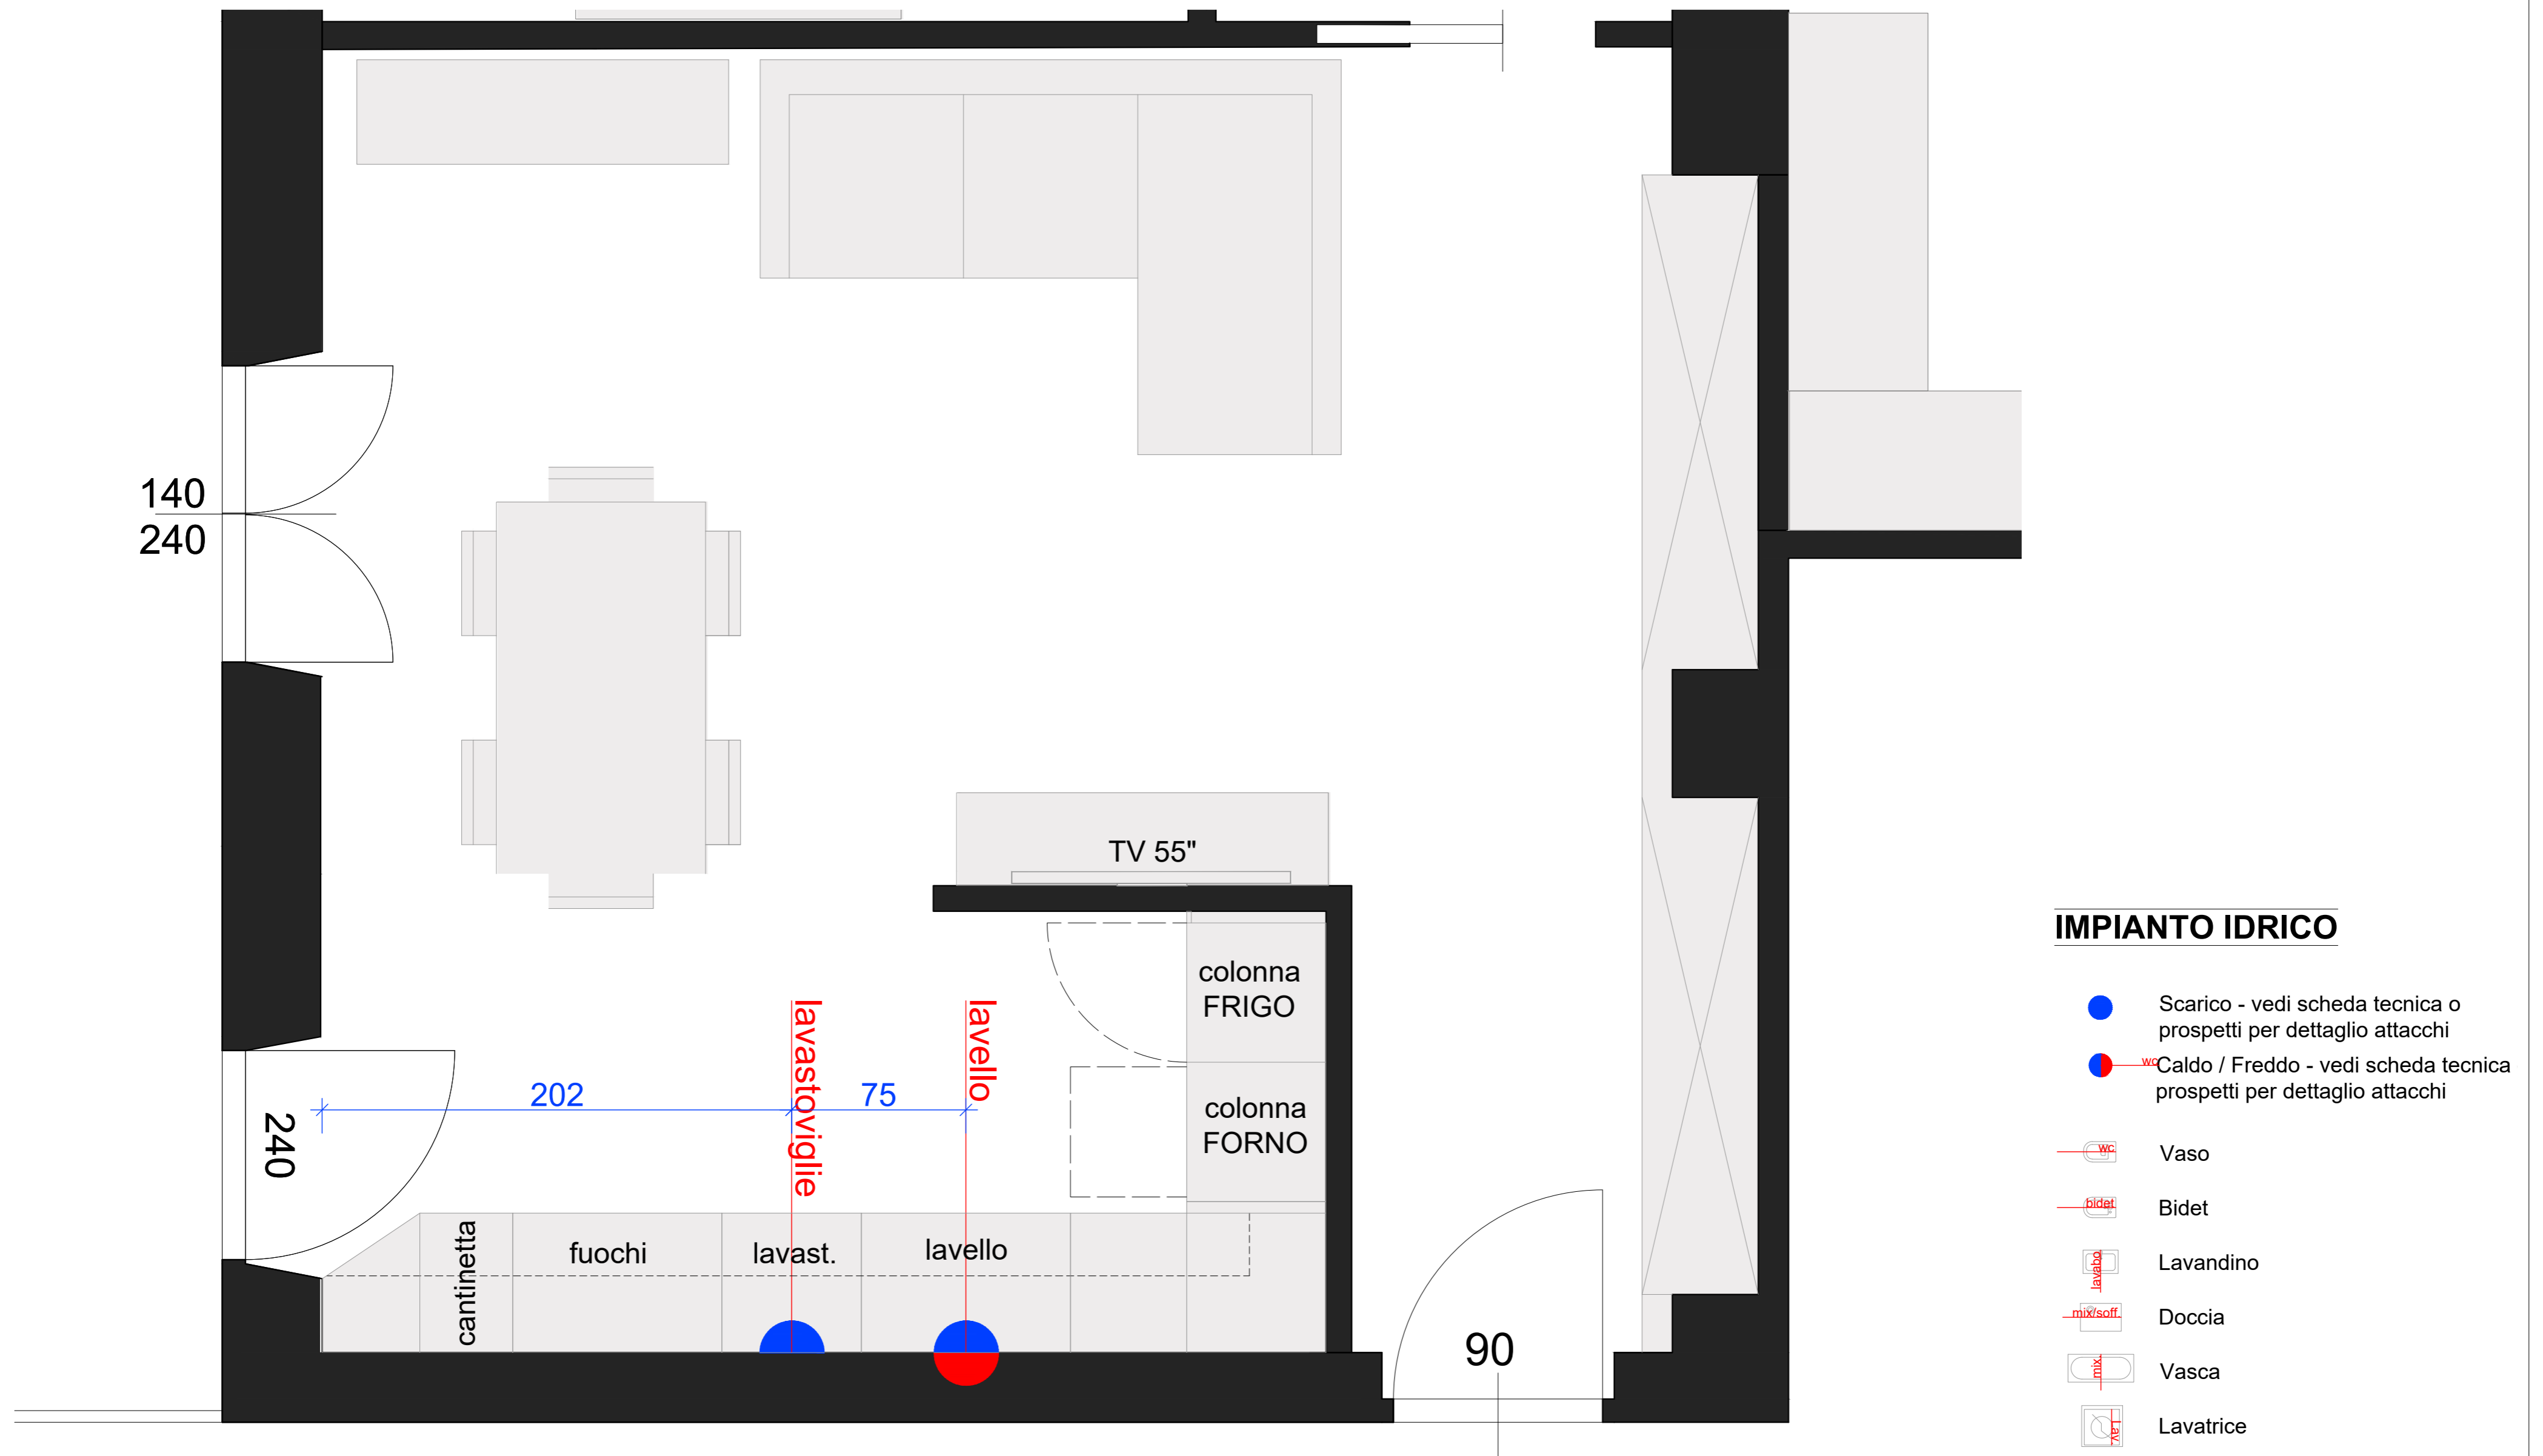

# IMPIANTO IDRICO - BAGNI

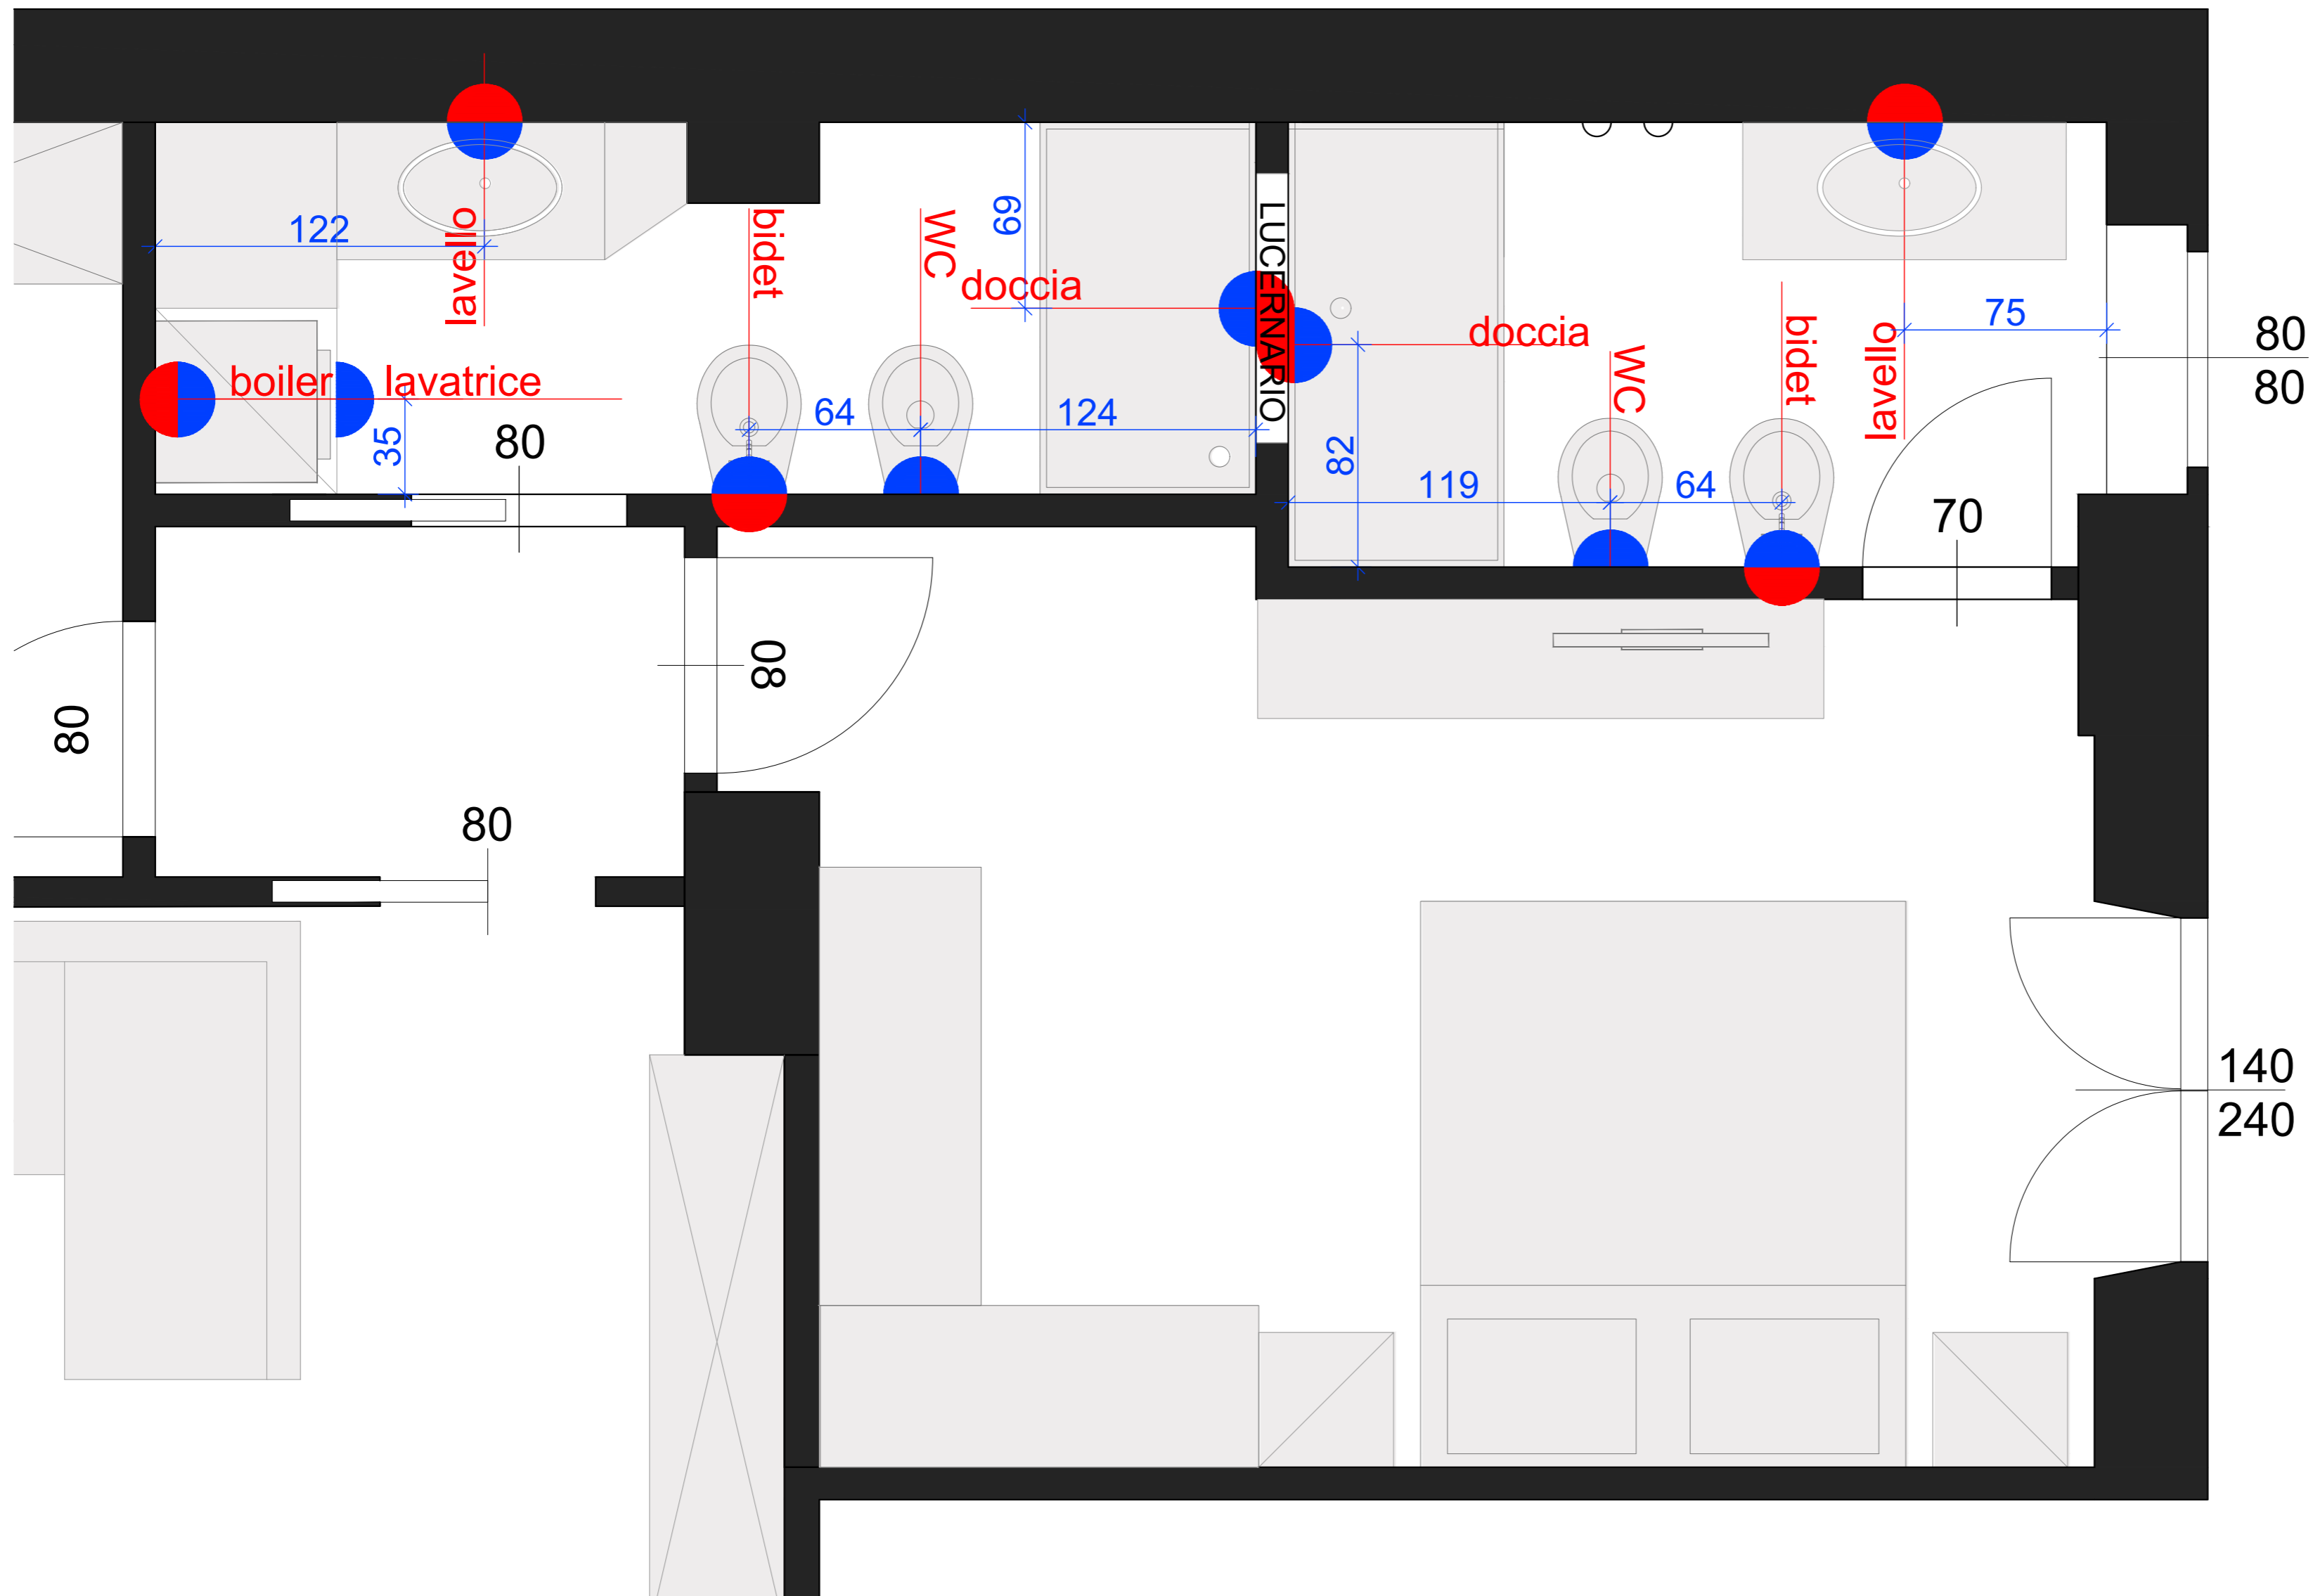

## IMPIANTO IDRICO

- Scarico - vedi scheda tecnica o prospetti per dettaglio attacchi
- <sup>wc</sup> Caldo / Freddo - vedi scheda tecnica prospetti per dettaglio attacchi
- Vaso
- Bidet
- Lavaboo
- Doccia
- Vasca
- Lavatrice

1 100


LAYOUT 2D  
STATO DI PROGETTO- IMPIANTO IDRAULICO

**Easy Relocking**  
INTERIOR DESIGN  
 La progettazione d'interni su misura per te  
 WWW.EASYRELOCKING.COM

APPARTAMENTO MICHELE IZZO

A 5

# IMPIANTO ELETTRICO - SOGGIORNO/CUCINA/INGRESSO

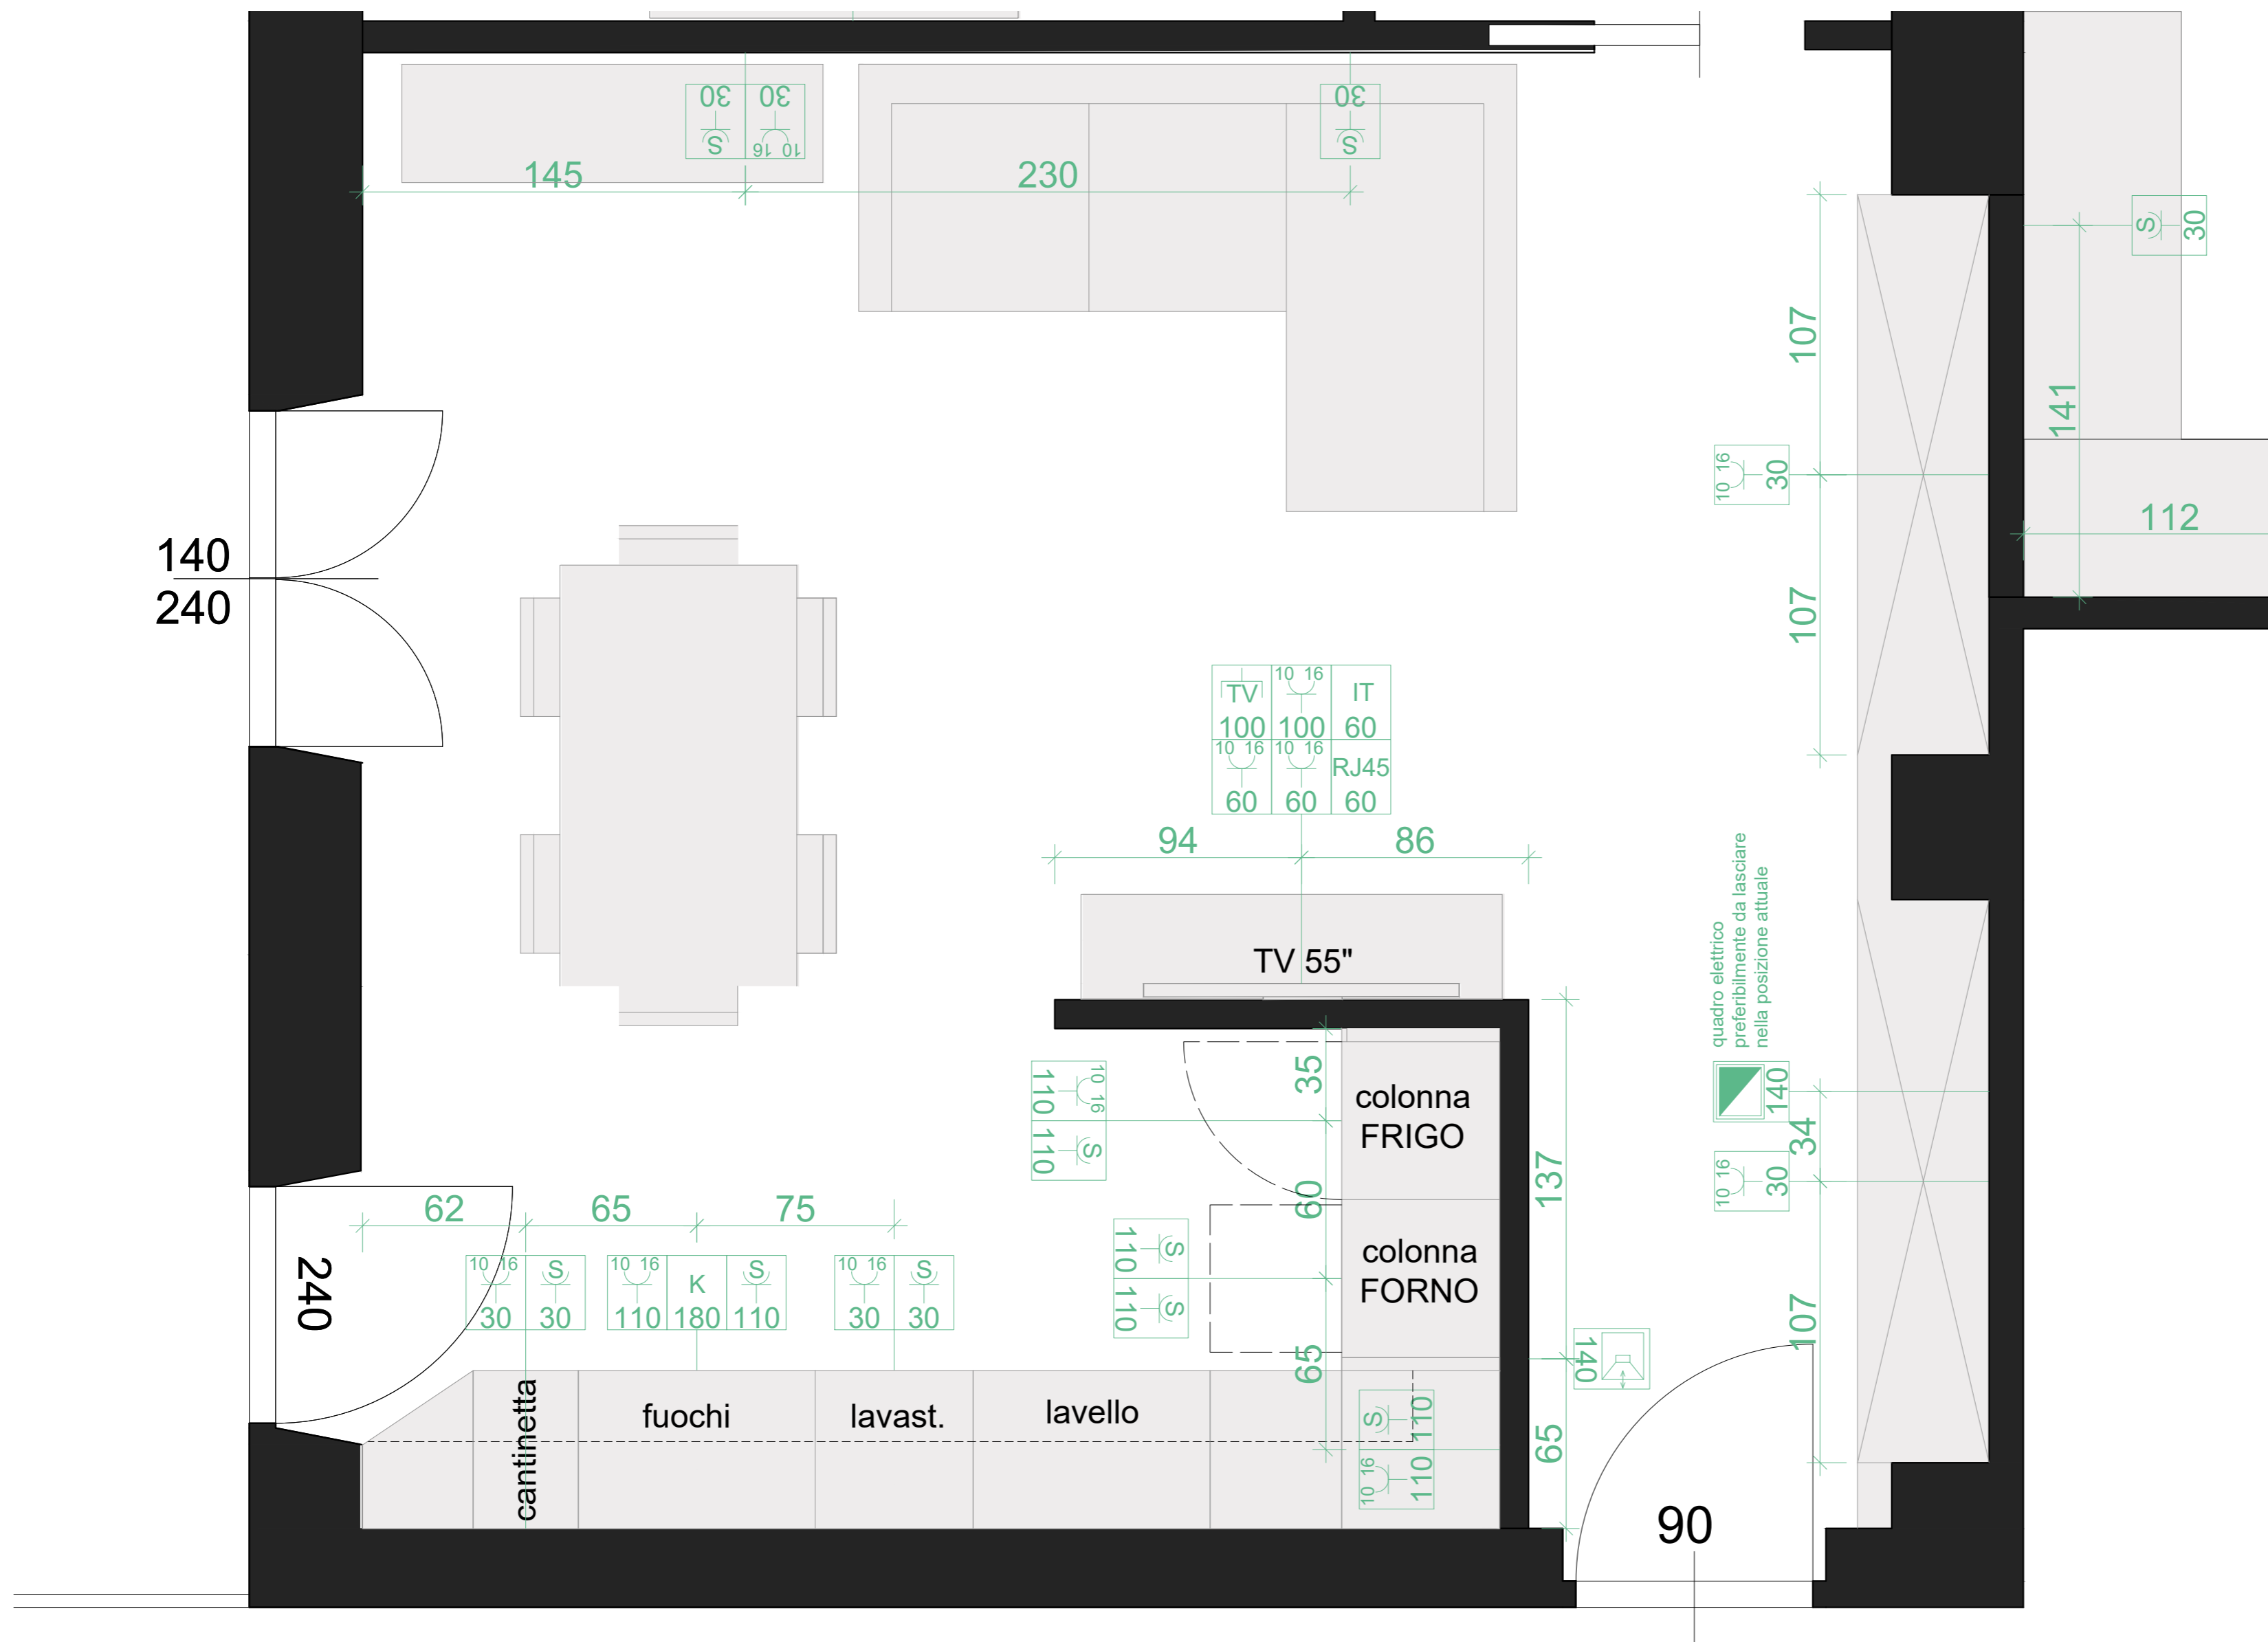


## IMPIANTO ELETTRICO PRESE

-  Presa Bipasso  $\frac{10}{16}$  A
-  Presa Schuko  $\frac{10}{16}$  A
-  Attacco USB
-  Presa TV
-  INTERNET (corrugato presip. per provider)
-  Attacco Telefono
-  Attacco ETHERNET
-  Quadro elettrico
-  Citofono / Videocitofono
-  Presa per cappa cucina
-  Interruttore






# IMPIANTO ELETTRICO - CAMERA SINGOLA

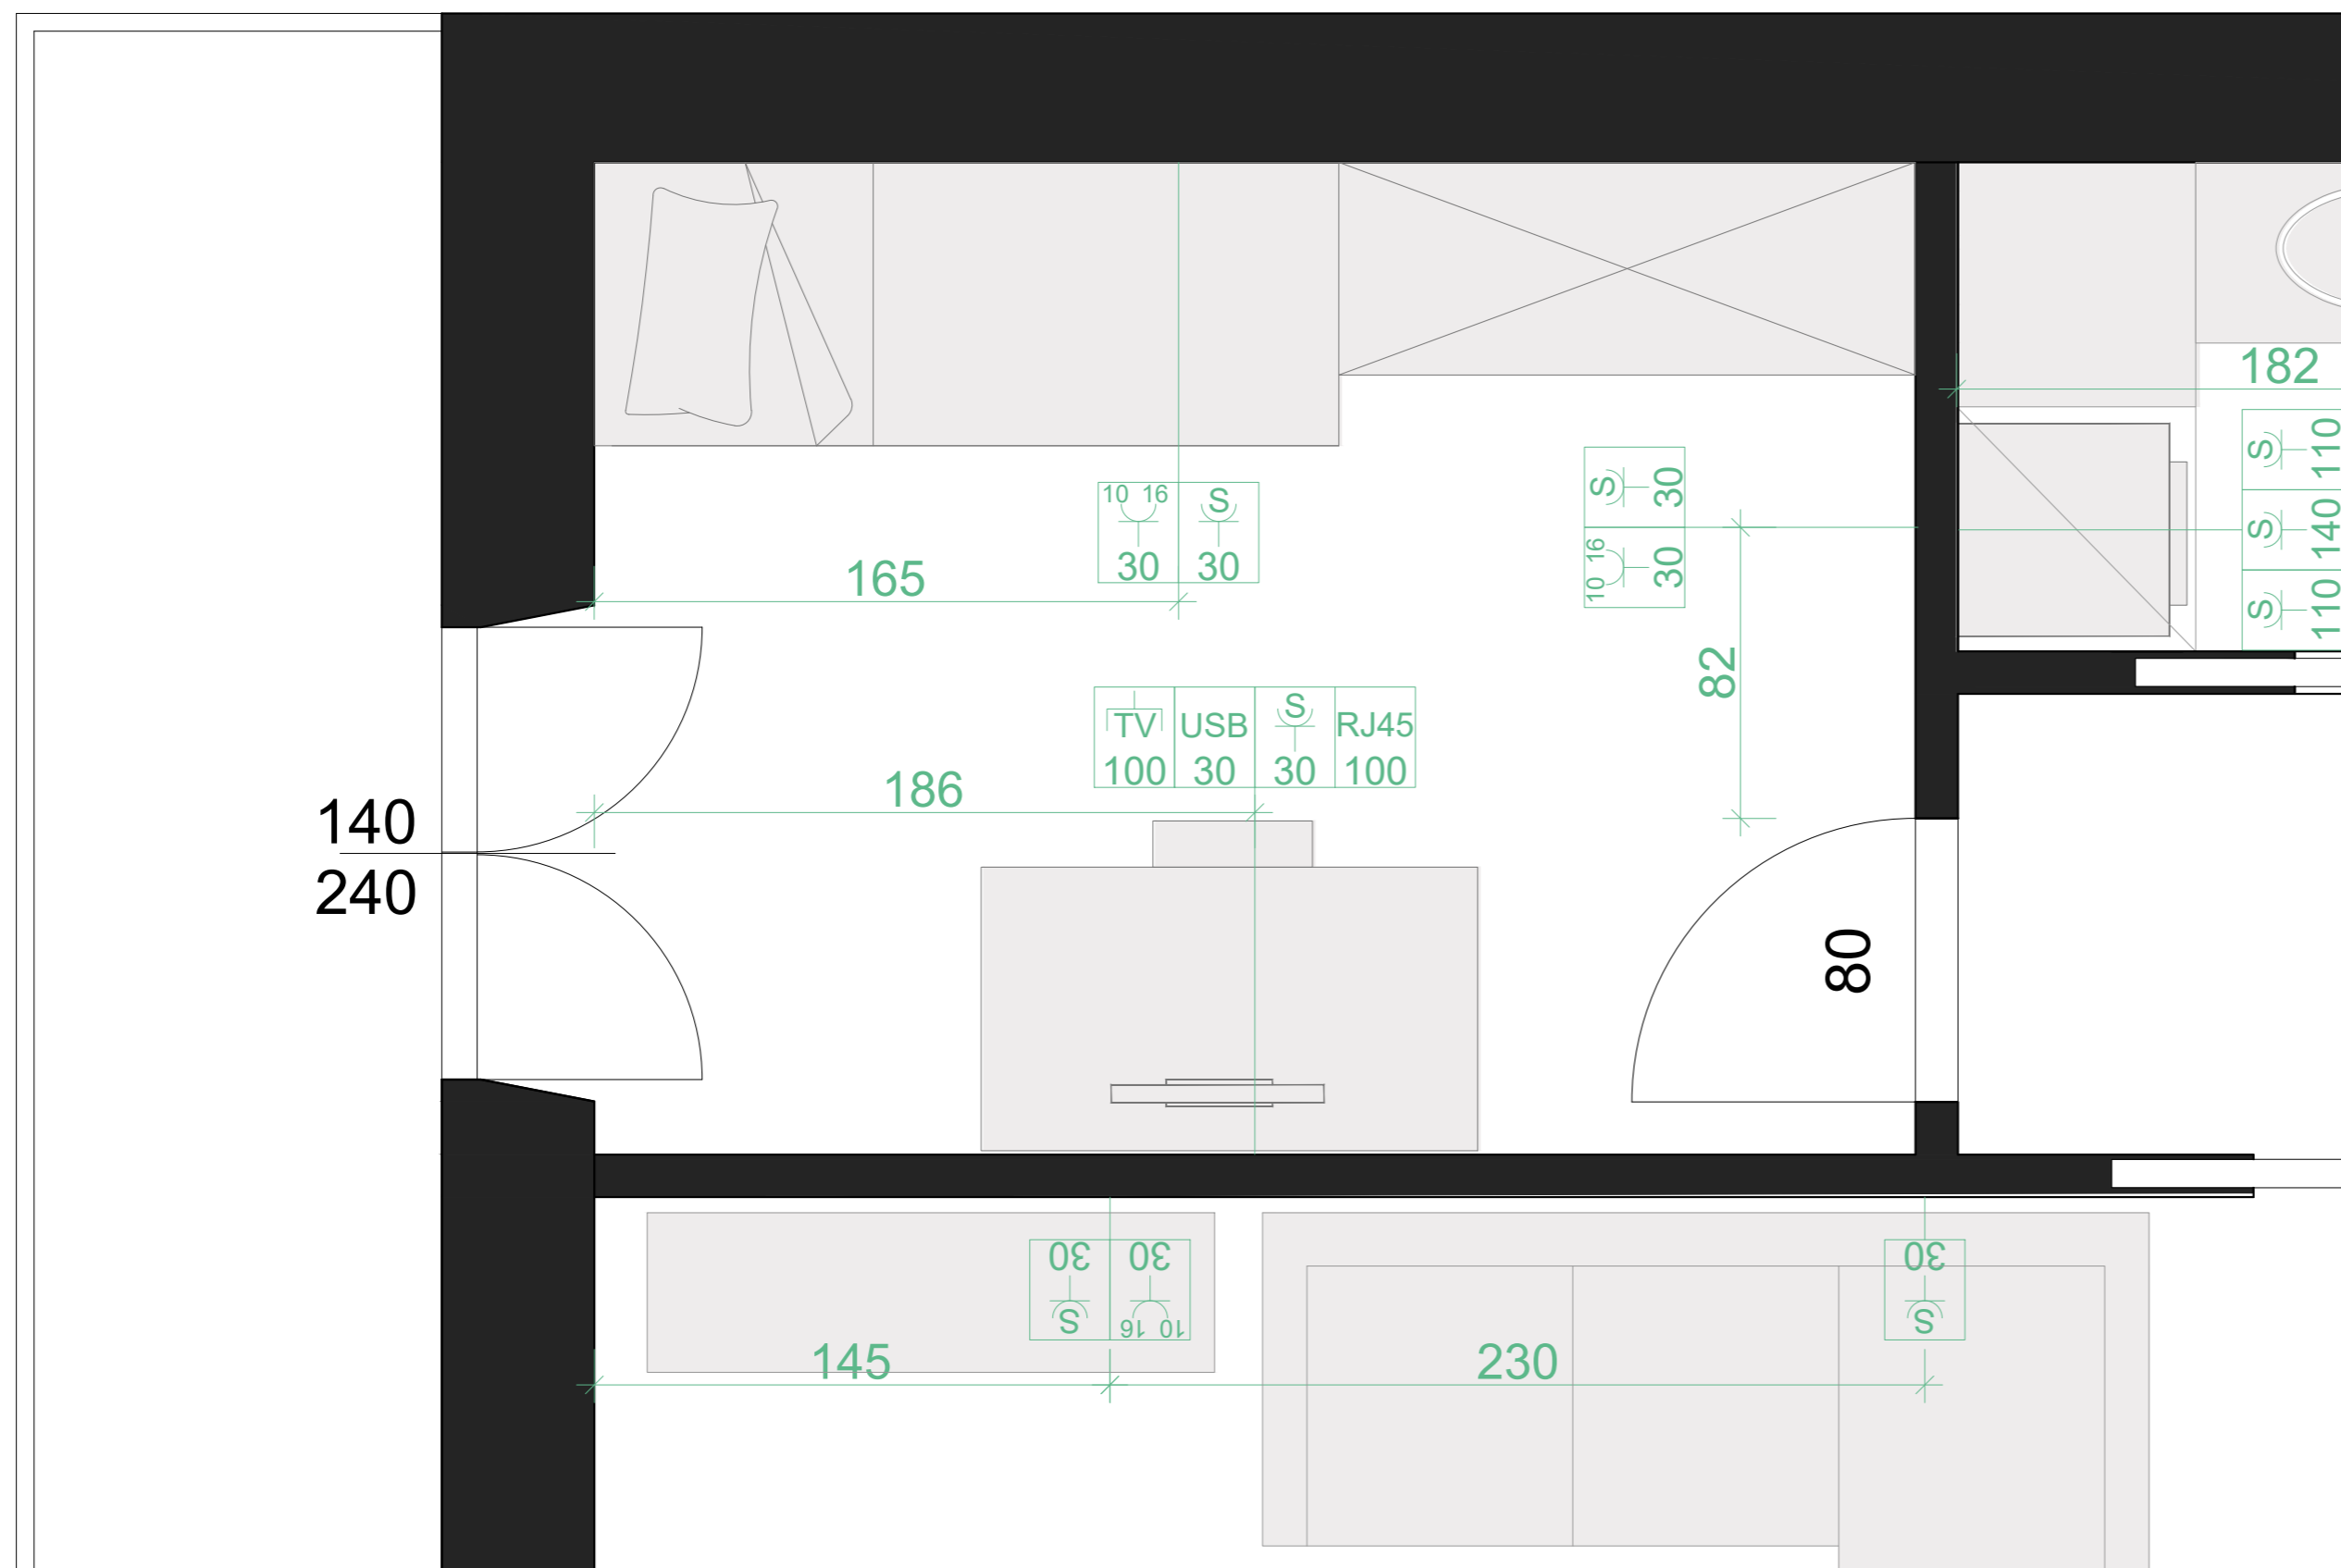


## IMPIANTO ELETTRICO PRESE

-  Presa Bipasso  $\frac{10}{16}$  A
-  Presa Schuko  $\frac{10}{16}$  A
-  Attacco USB
-  Presa TV
-  INTERNET (corrugato presip. per provider)
-  Attacco Telefono
-  Attacco ETHERNET
-  Quadro elettrico
-  Citofono / Videocitofono
-  Presa per cappa cucina
-  Interruttore


# CONTROSOFFITTI E PUNTI LUCE - SOGGIORNO/CUCINA/INGRESSO

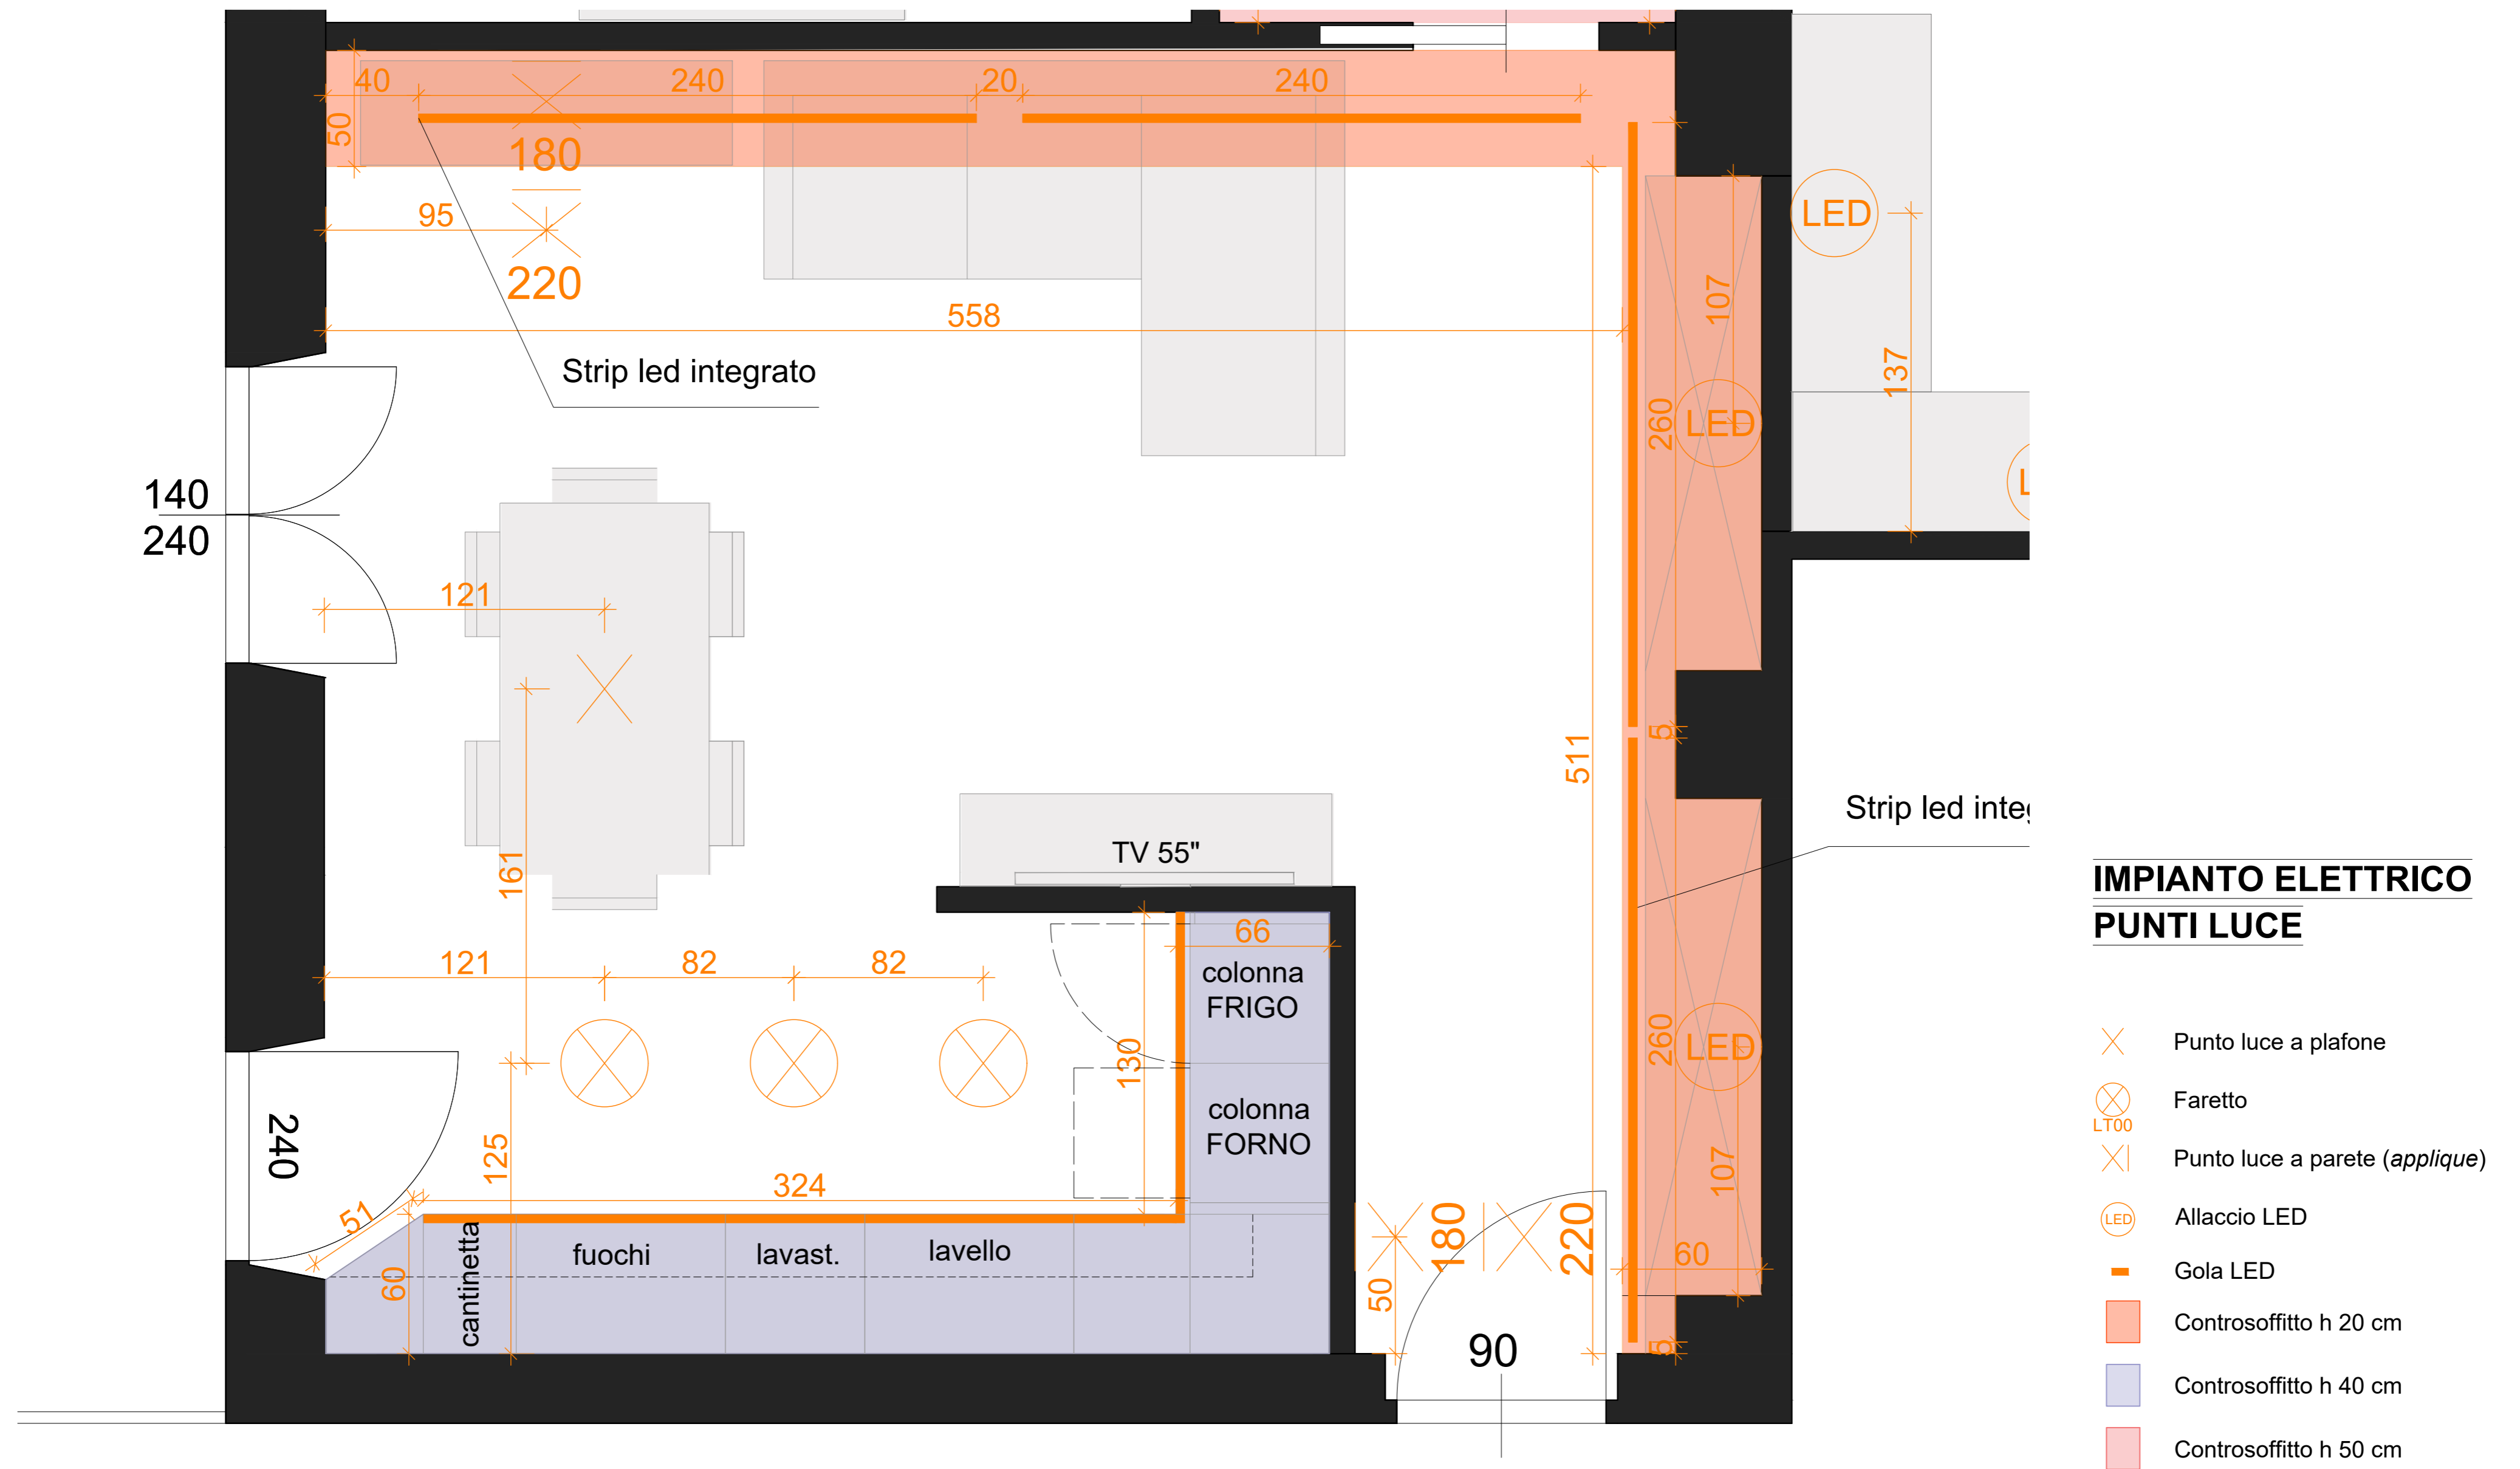



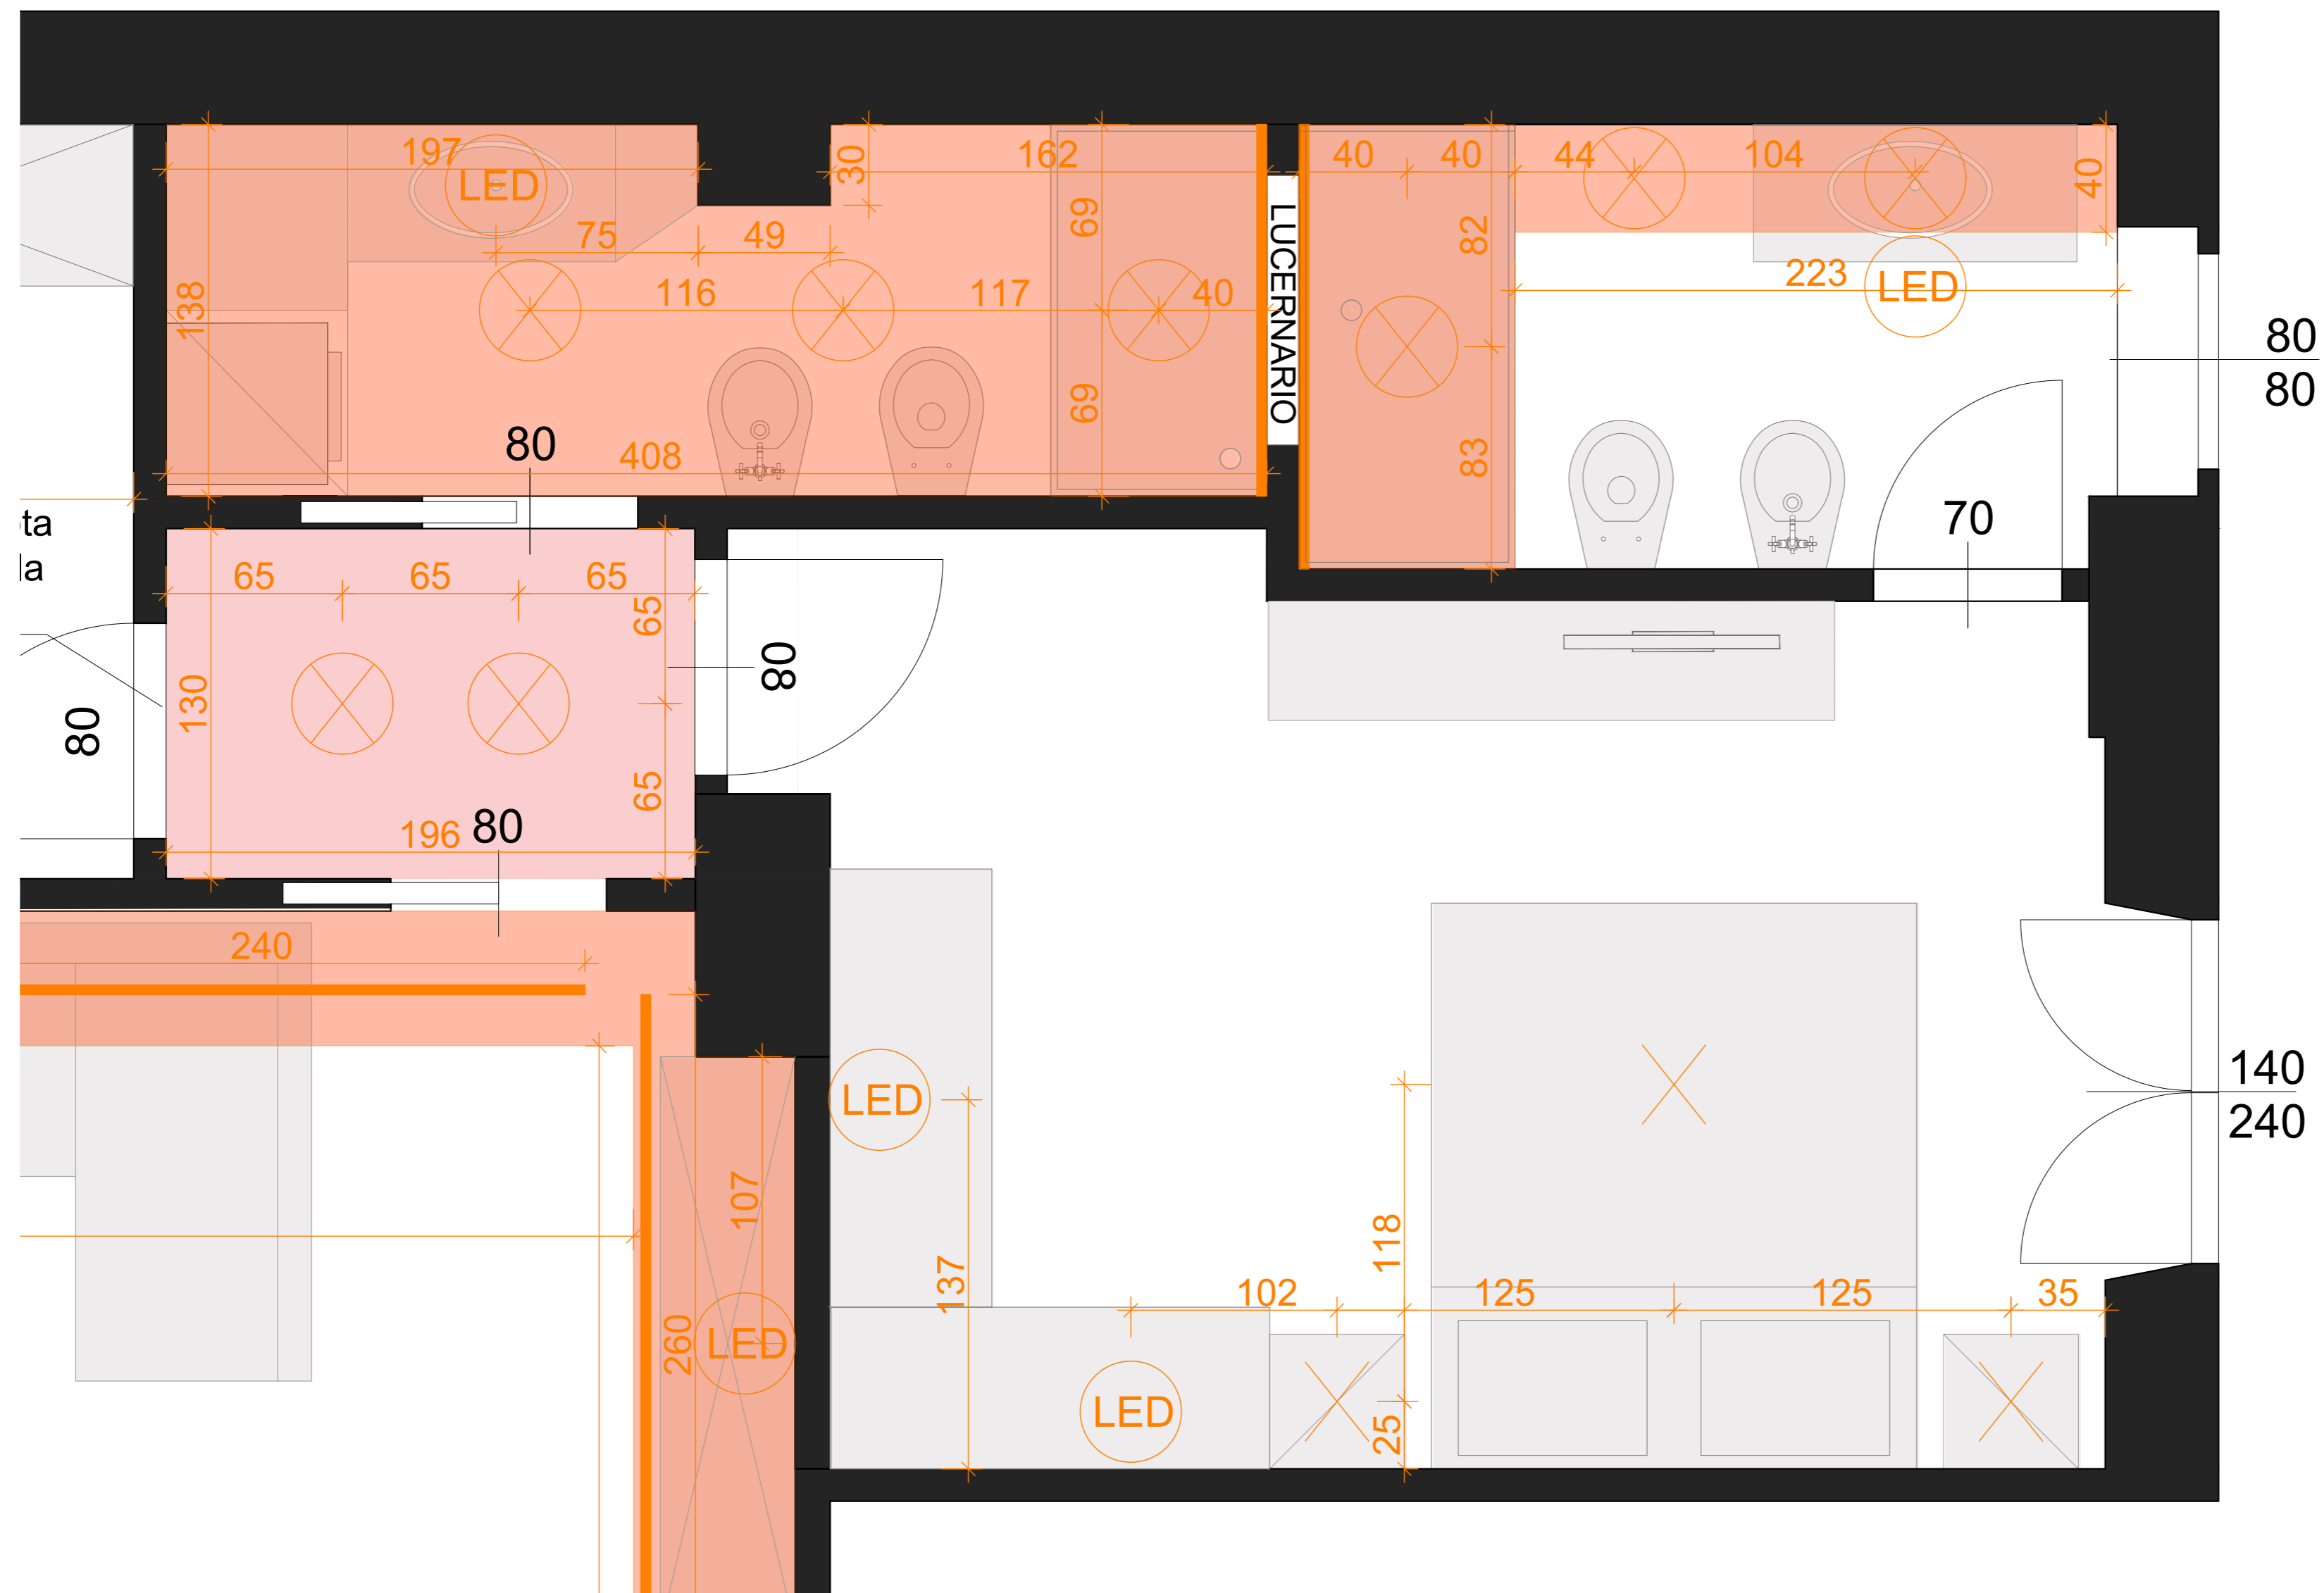


# CONTROSOFFITTI E PUNTI LUCE - CAMERA DOPPIA/BAGNI

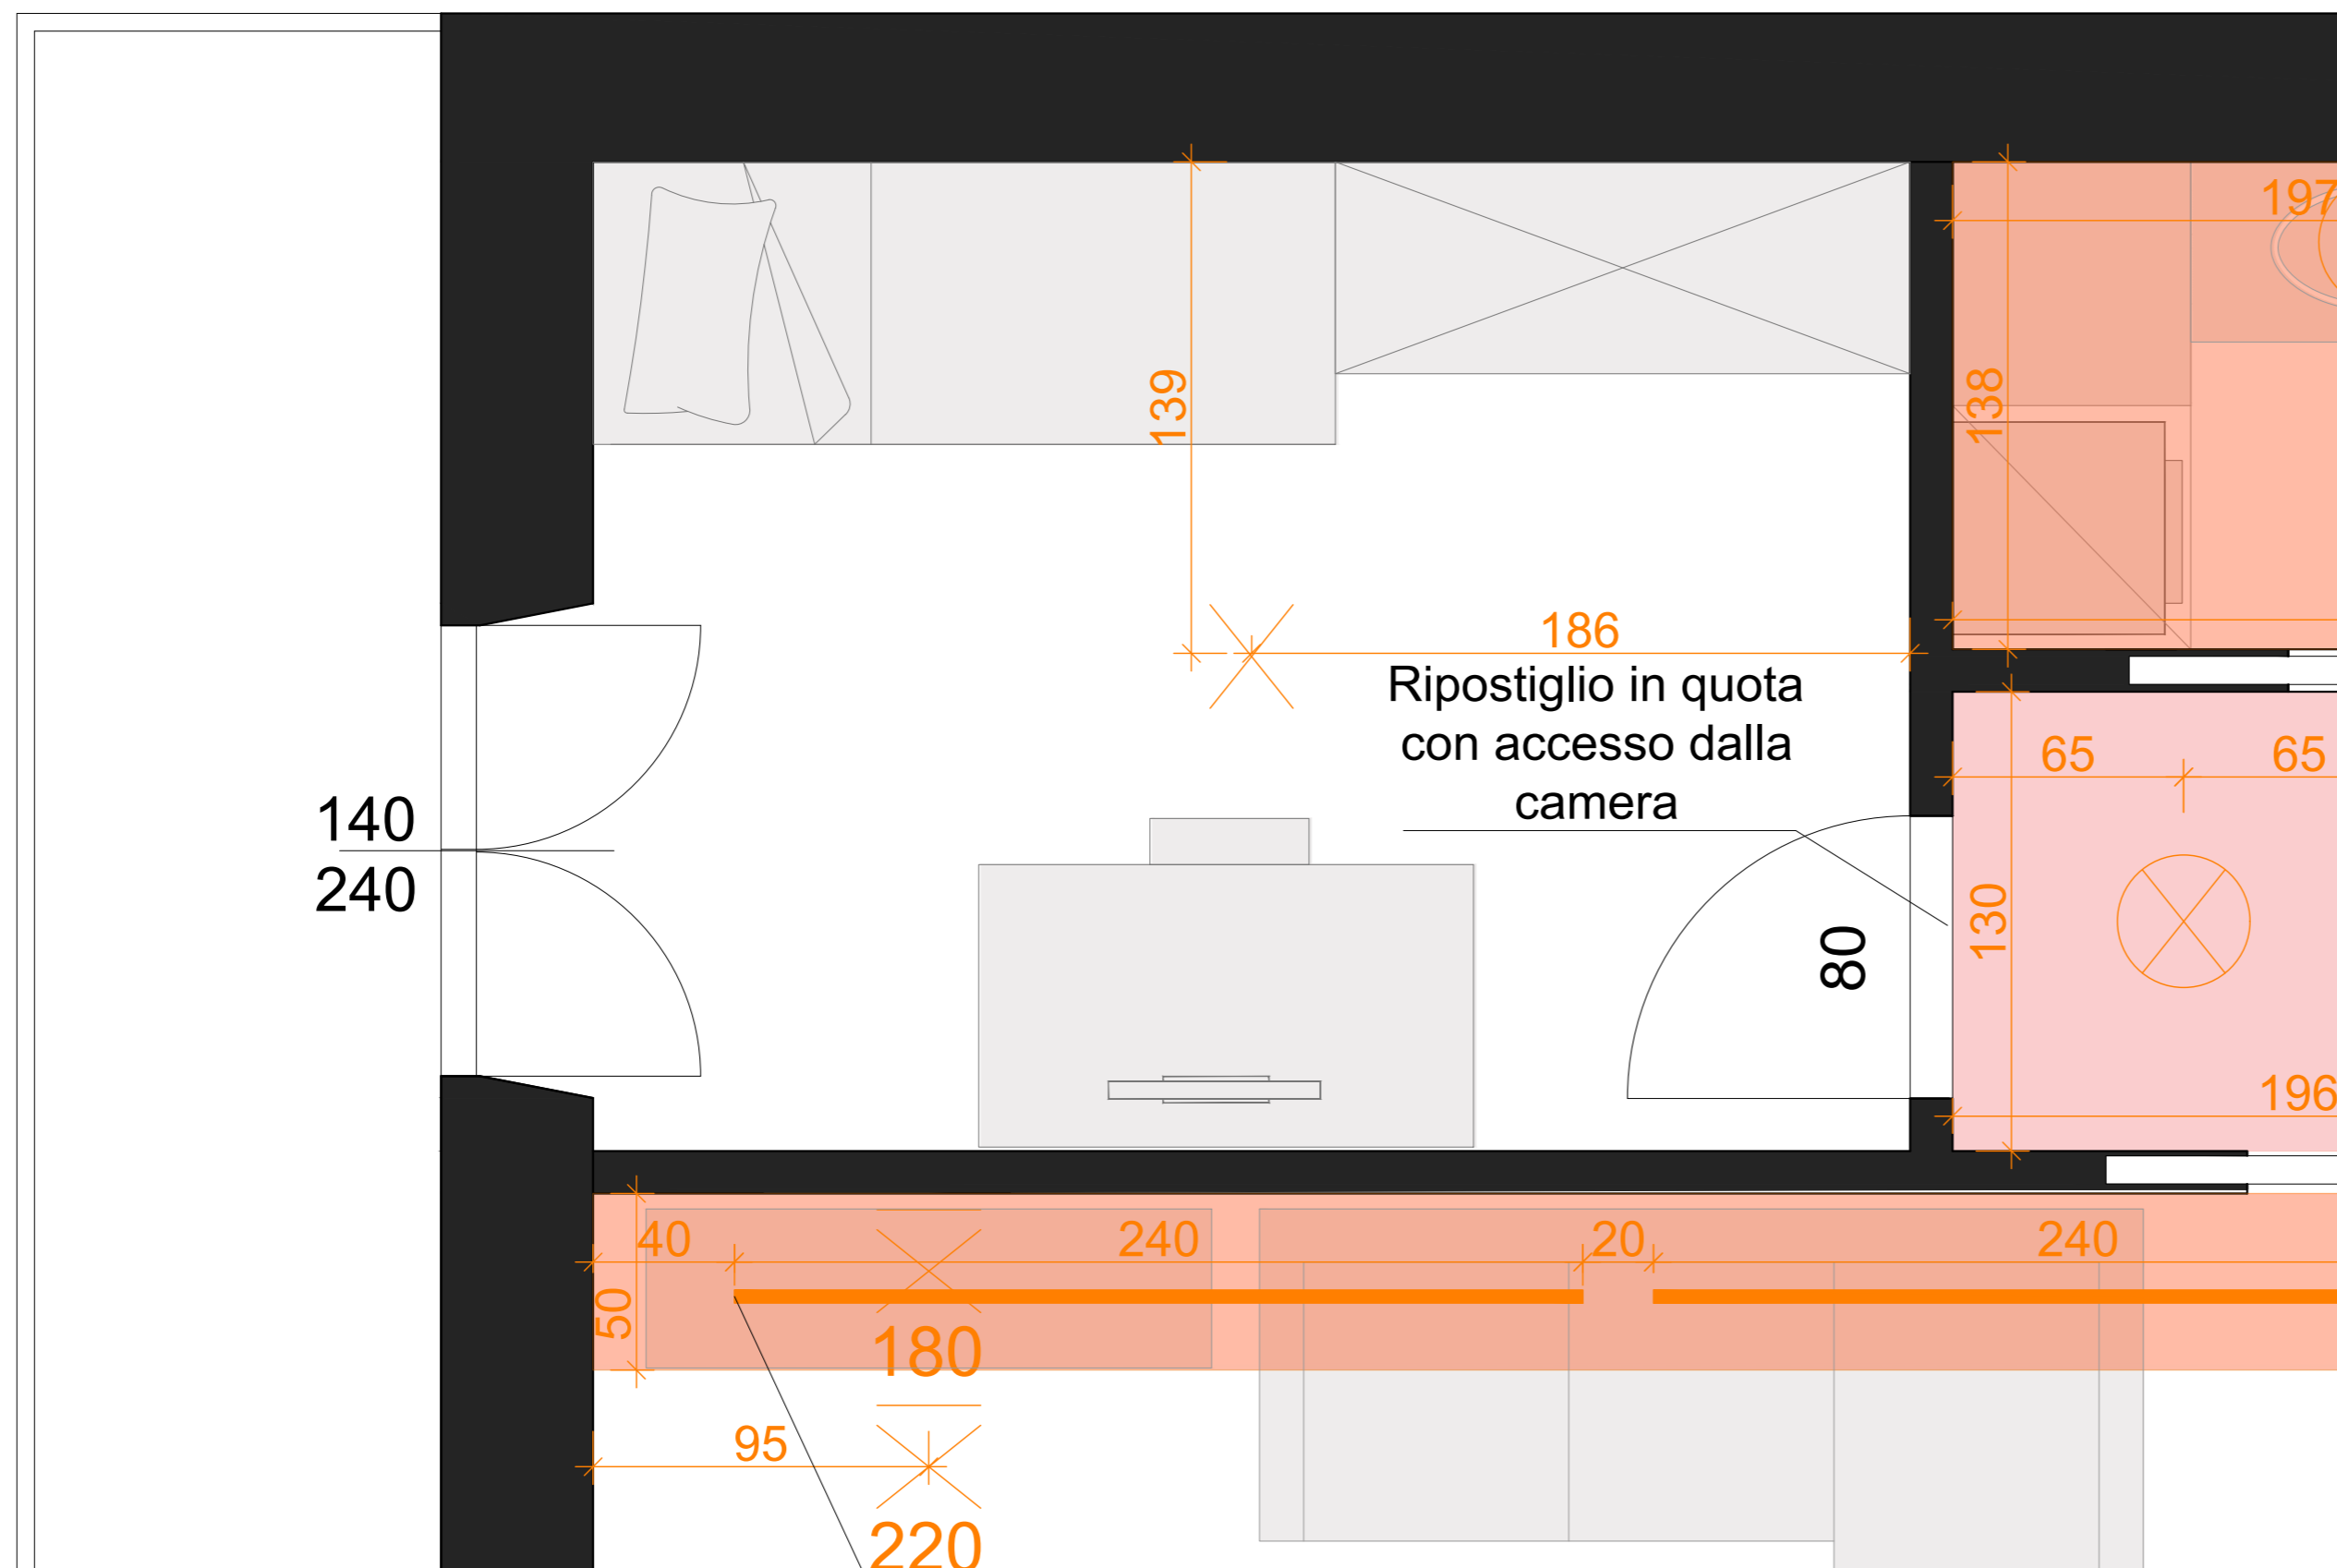

# CONTROSOFFITTI E PUNTI LUCE - CAMERA SINGOLA



## IMPIANTO ELETTRICO PUNTI LUCE

-  Punto luce a plafone
-  Faretto
-  Punto luce a parete (*applique*)
-  Allaccio LED
-  Gola LED
-  Controsoffitto h 20 cm
-  Controsoffitto h 40 cm
-  Controsoffitto h 50 cm