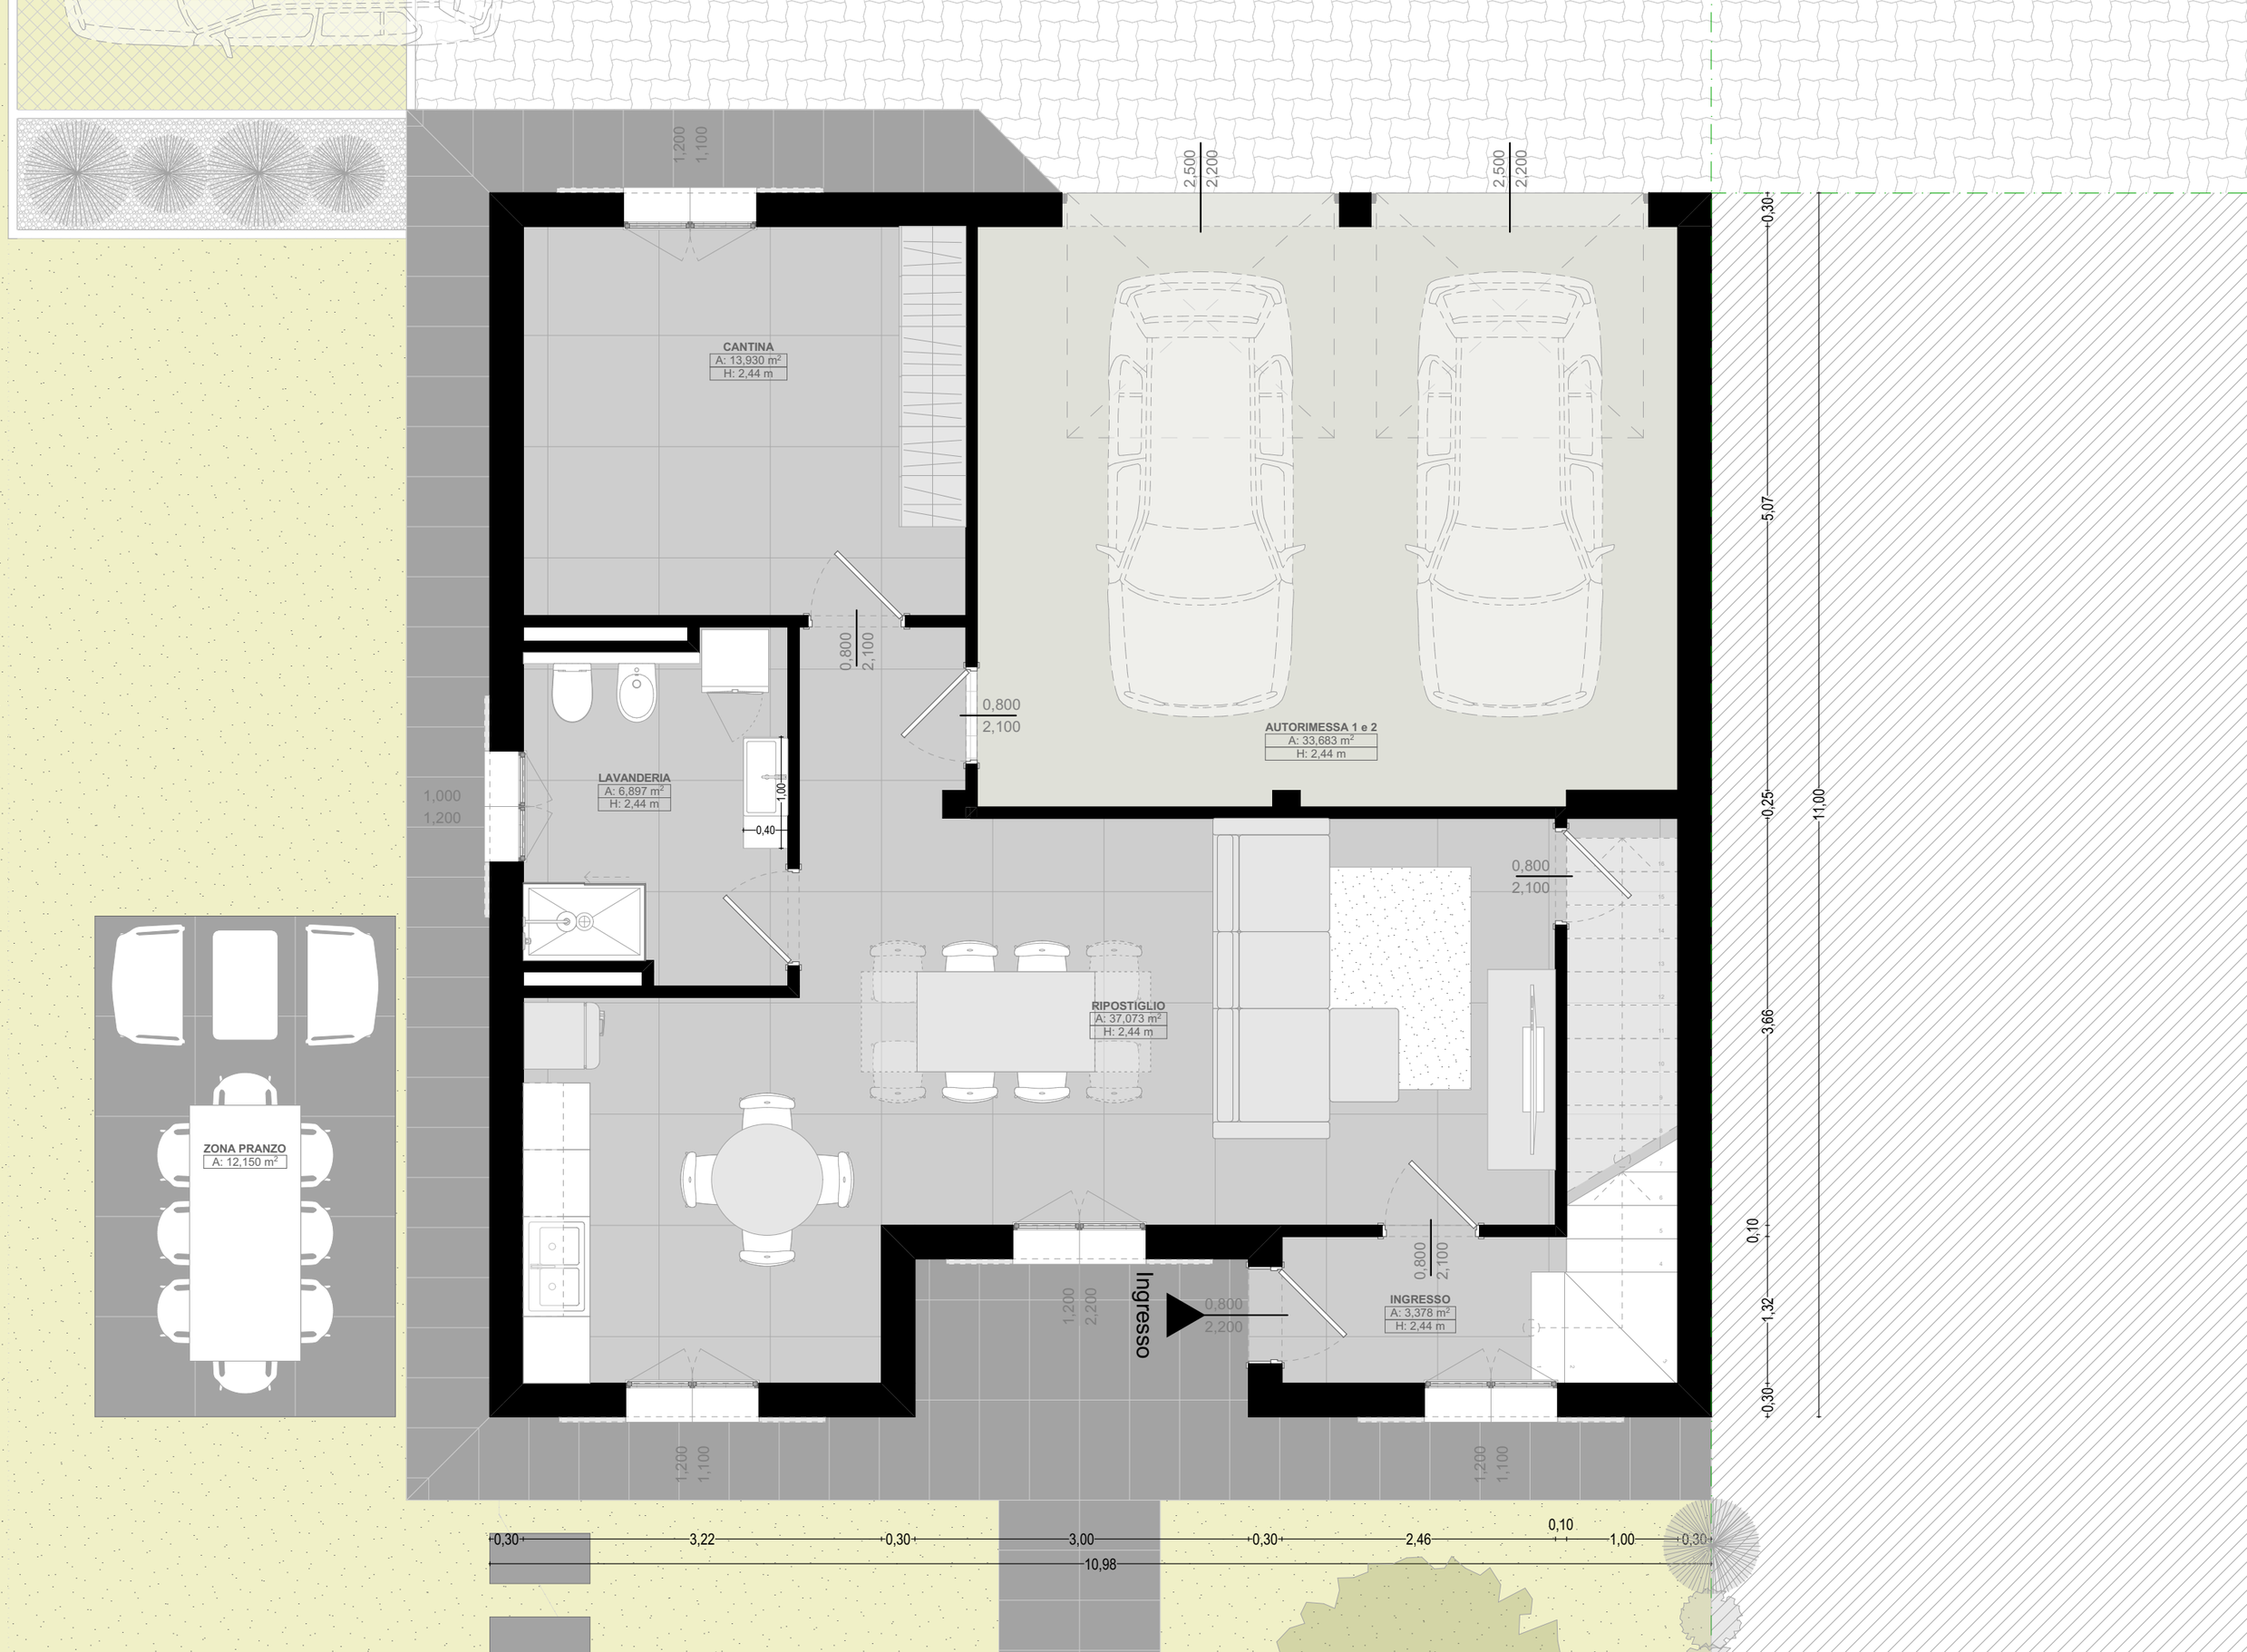
CANTINA
A: 13,930 m²
H: 2,44 m
LAVANDERIA
A: 6,897 m²
H: 2,44 m
AUTORIMESSA 1 e 2
A: 33,683 m²
H: 2,44 m
RIPOSTIGLIO
A: 37,073 m²
H: 2,44 m
INGRESSO
A: 3,378 m²
H: 2,44 m
ZONA PRANZO
A: 12,150 m²
Ingresso
1,200
1,100
2,500
2,200
0,800
2,100
1,000
1,200
1,00
0,40
0,30
5,07
0,25
11,00
3,66
0,10
1,32
3,22
3,00
2,46
1,00
10,98

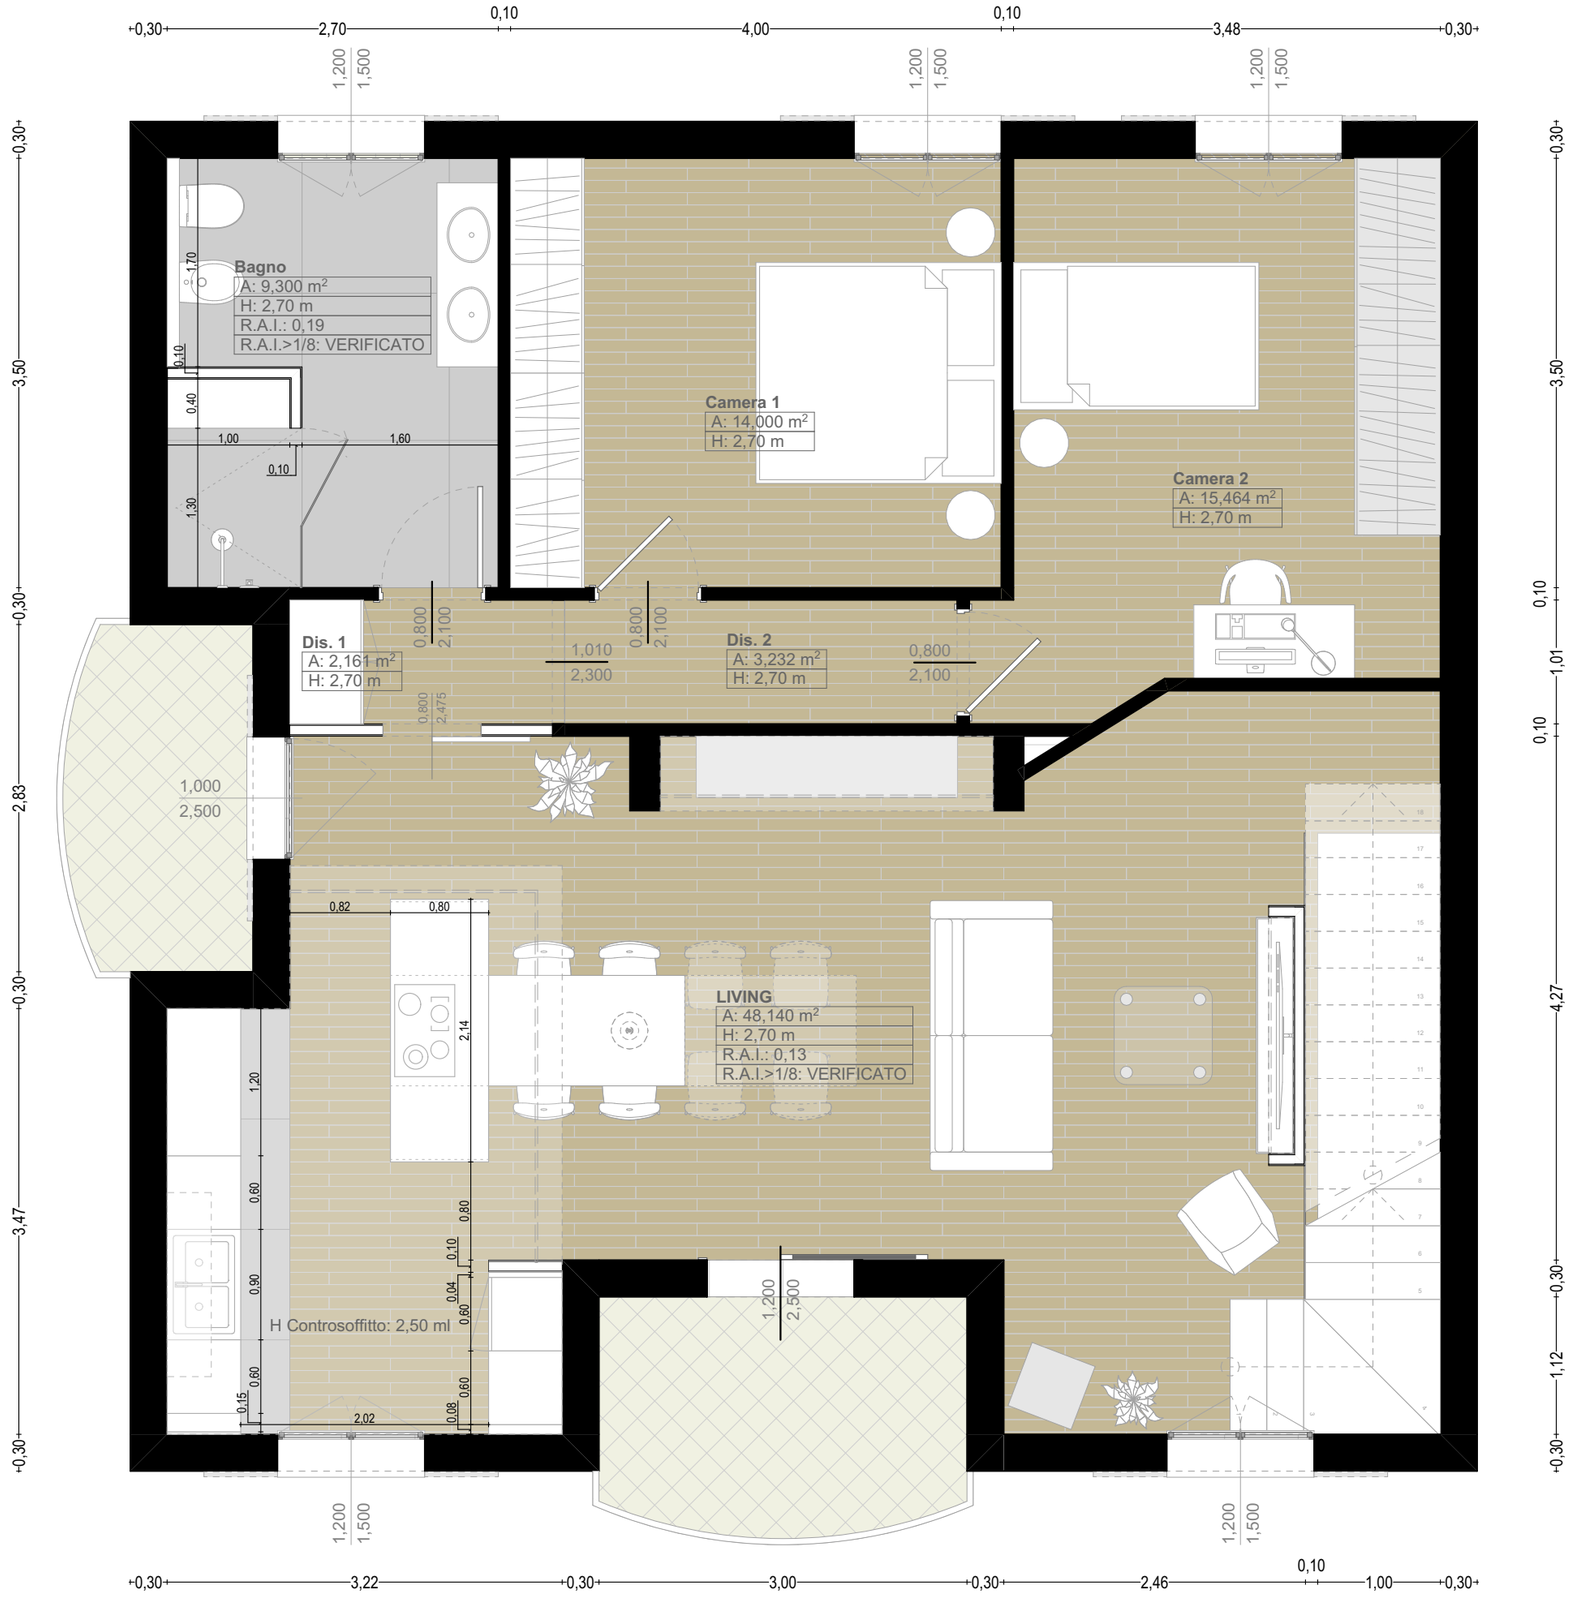
Bagno
A: 9,300 m²
H: 2,70 m
R.A.I.: 0,19
R.A.I.>1/8: VERIFICATO
Camera 1
A: 14,000 m²
H: 2,70 m
Camera 2
A: 15,464 m²
H: 2,70 m
Dis. 1
A: 2,161 m²
H: 2,70 m
Dis. 2
A: 3,232 m²
H: 2,70 m
LIVING
A: 48,140 m²
H: 2,70 m
R.A.I.: 0,13
R.A.I.>1/8: VERIFICATO
H Controsoffitto: 2,50 ml

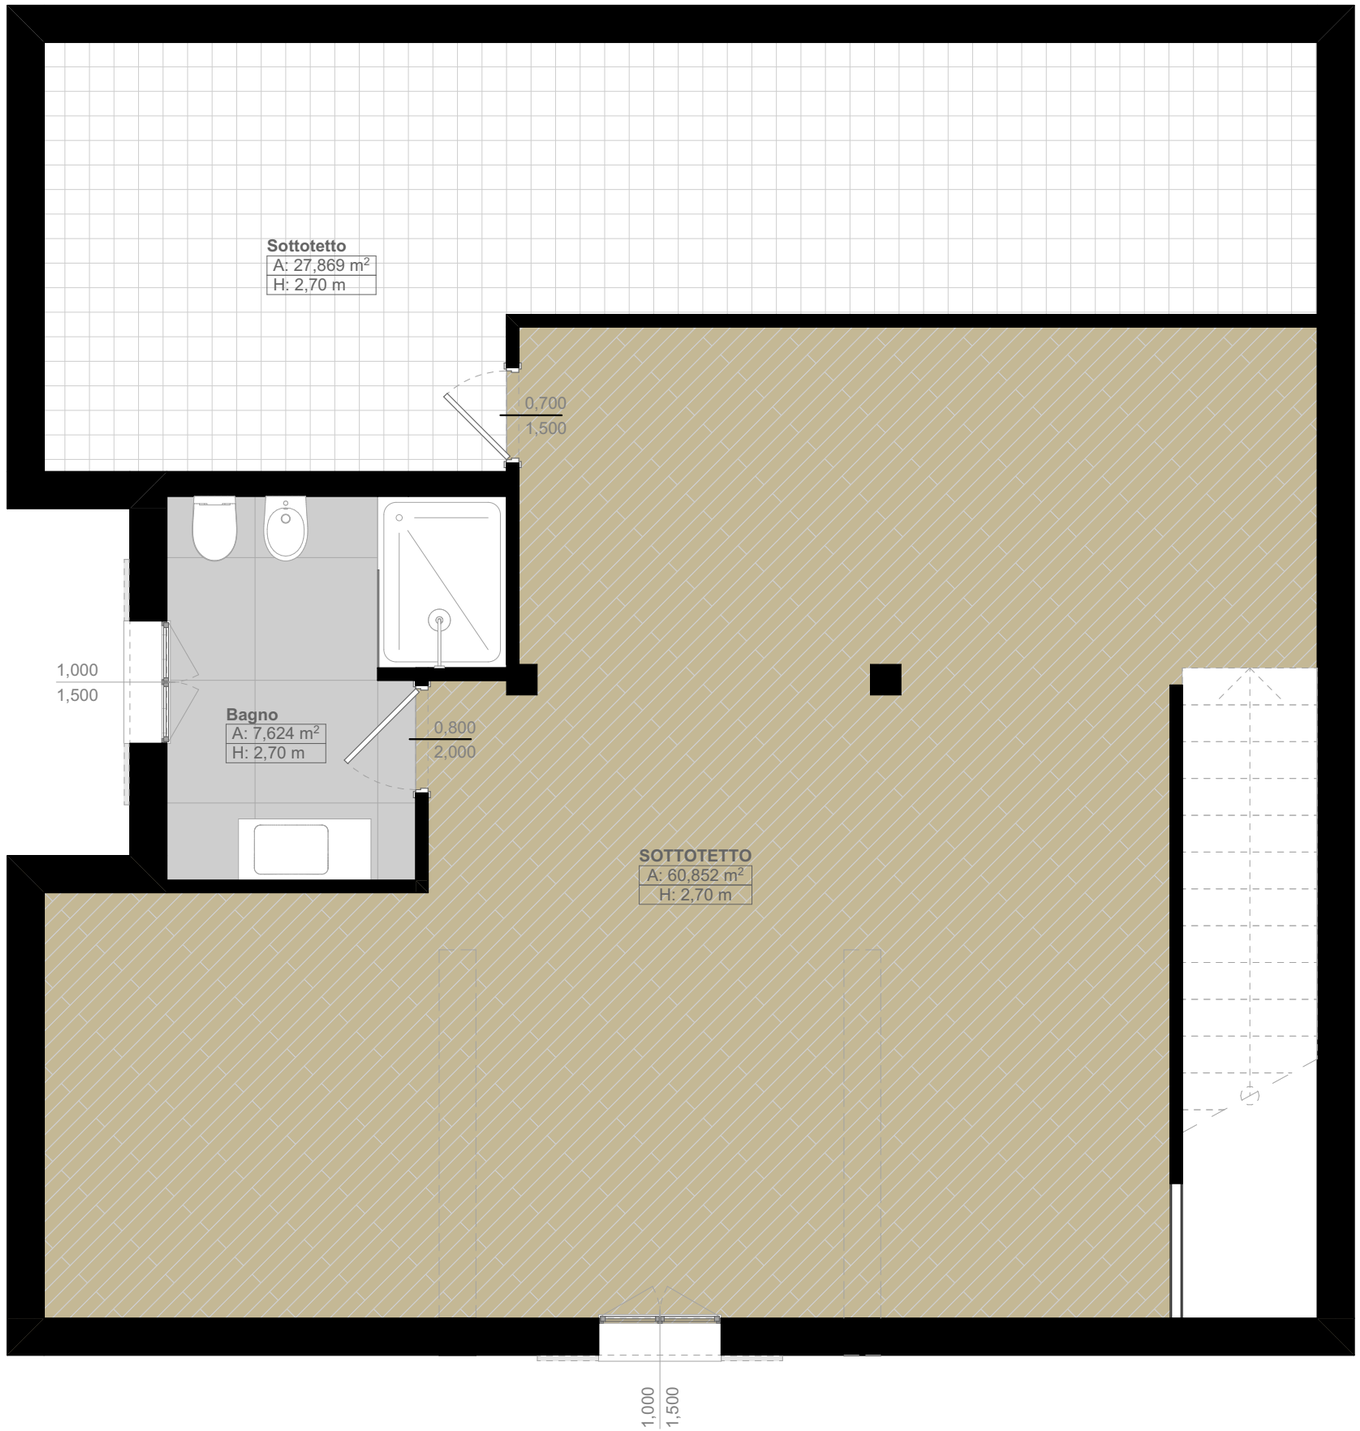
Sottotetto
A: 27,869 m²
H: 2,70 m
0,700
1,500
1,000
1,500
Bagno
A: 7,624 m²
H: 2,70 m
0,800
2,000
SOTTOTETTO
A: 60,852 m²
H: 2,70 m
1,000
1,500