





STATO DI FATTO  
1 piano

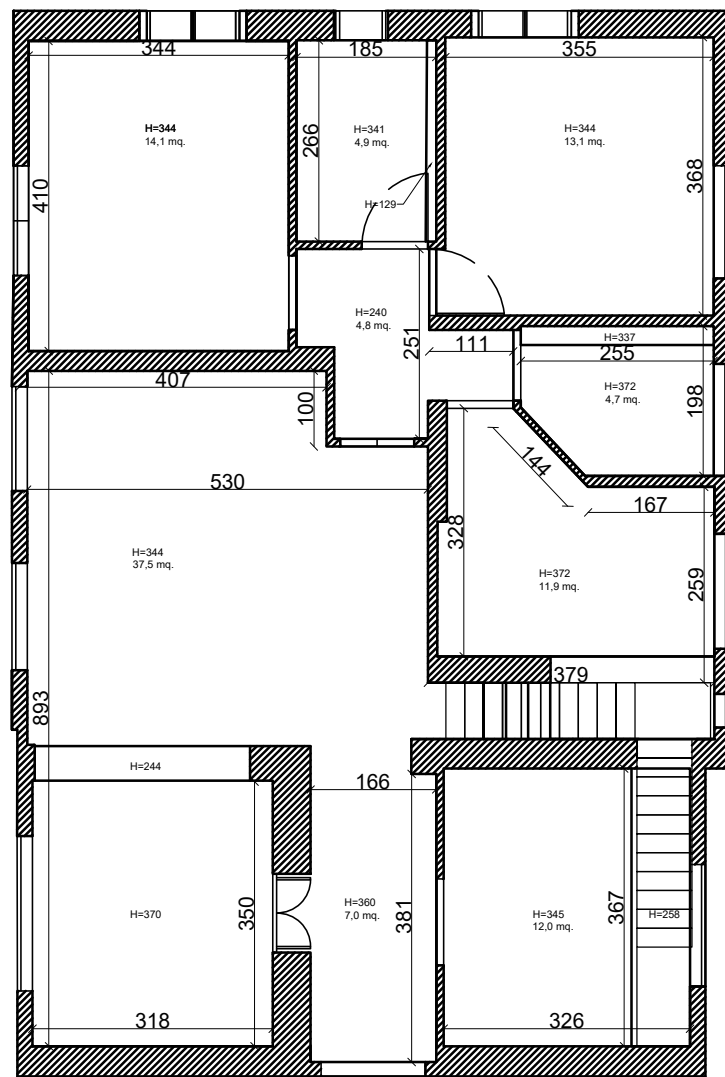


2 piano

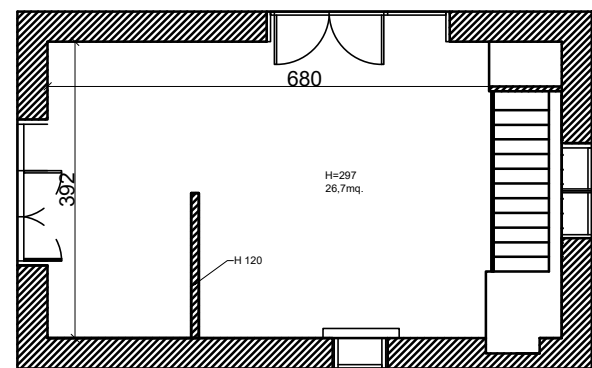


STATO DI PROGETTO

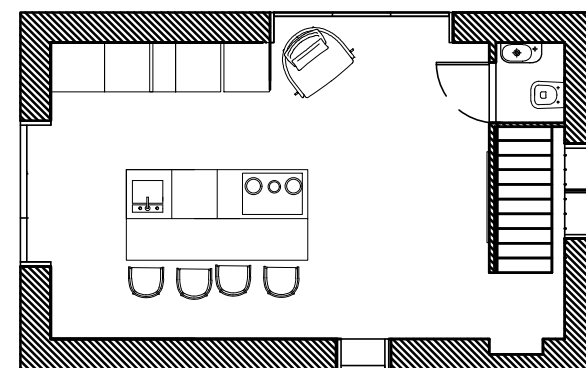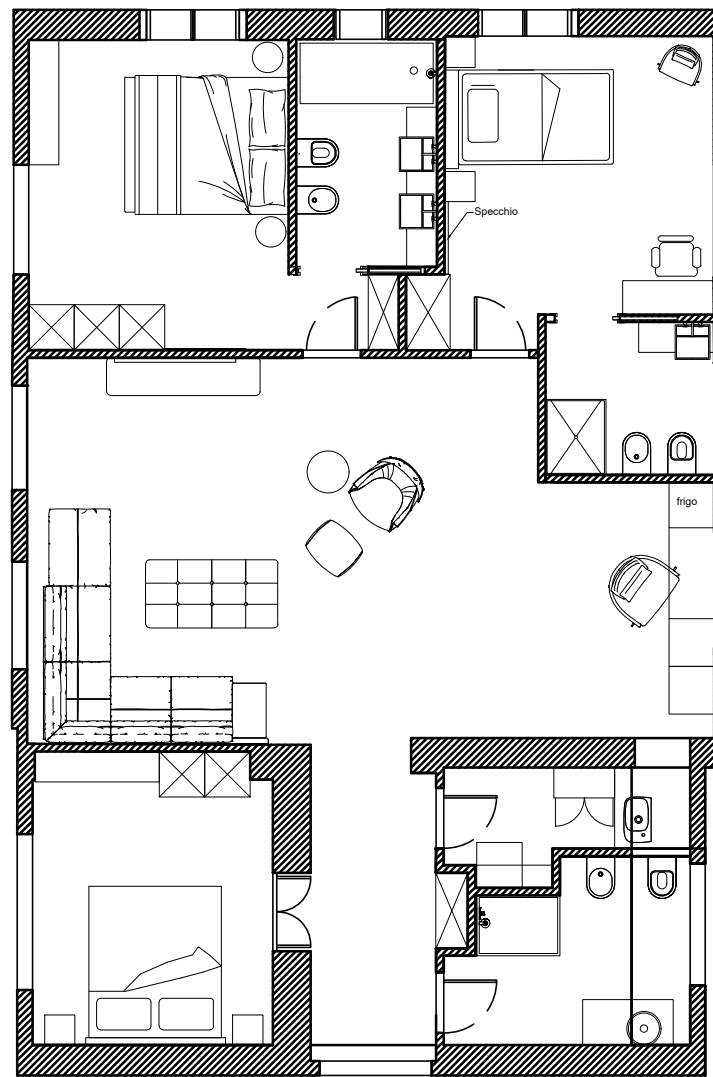

DEMOLIZIONI E COSTRUZIONI

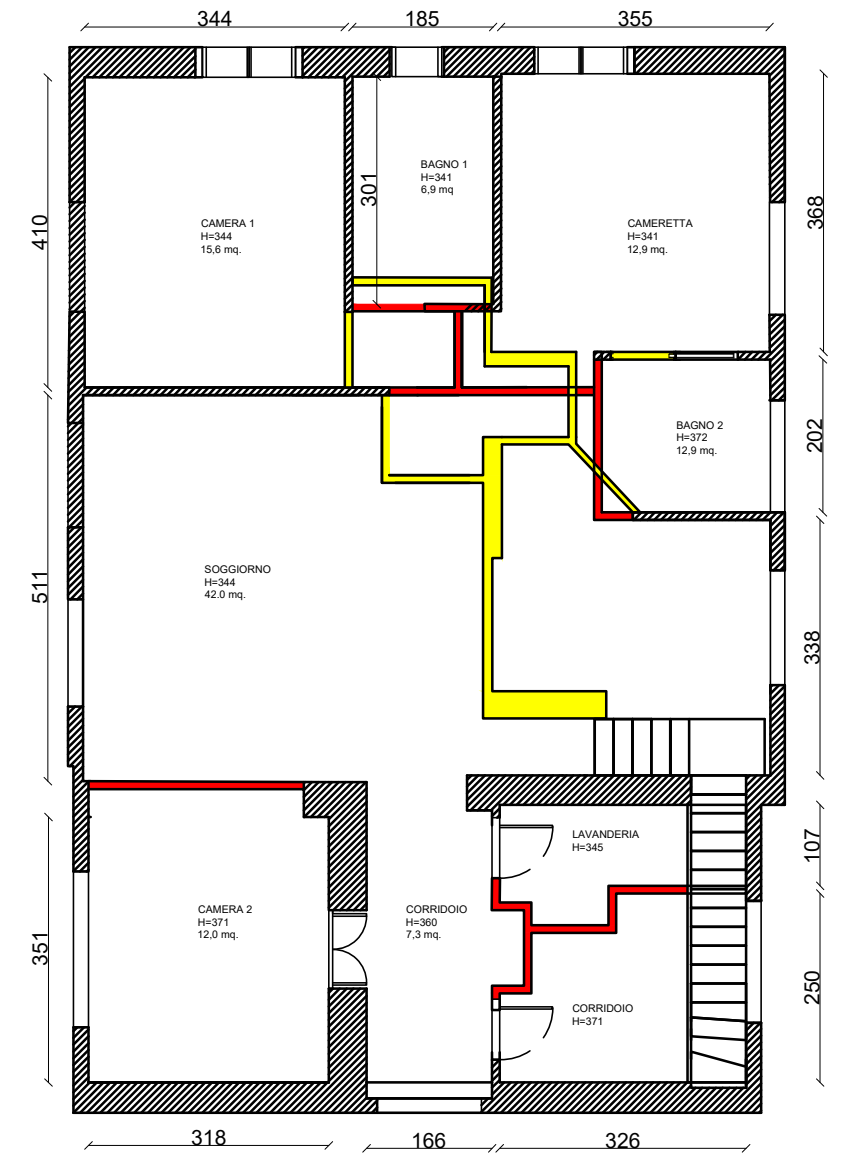

2 piano

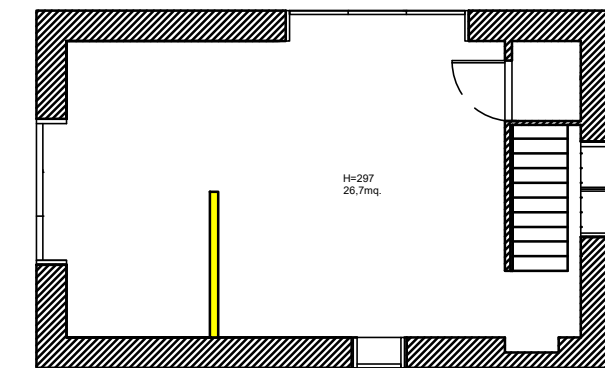

Demolizioni  
Costruzioni

Data 13.12.21	viale Privato Benedetto Costa, 17			
Agg. 15.06.22	designer: Anna Orlenok, info@OZinteriors.it, 3392580421			
Agg.	Nº disegno 1-0	Unità di misura mm.	Scala 1:50	Formato A3
Demolizioni e costruzioni				