


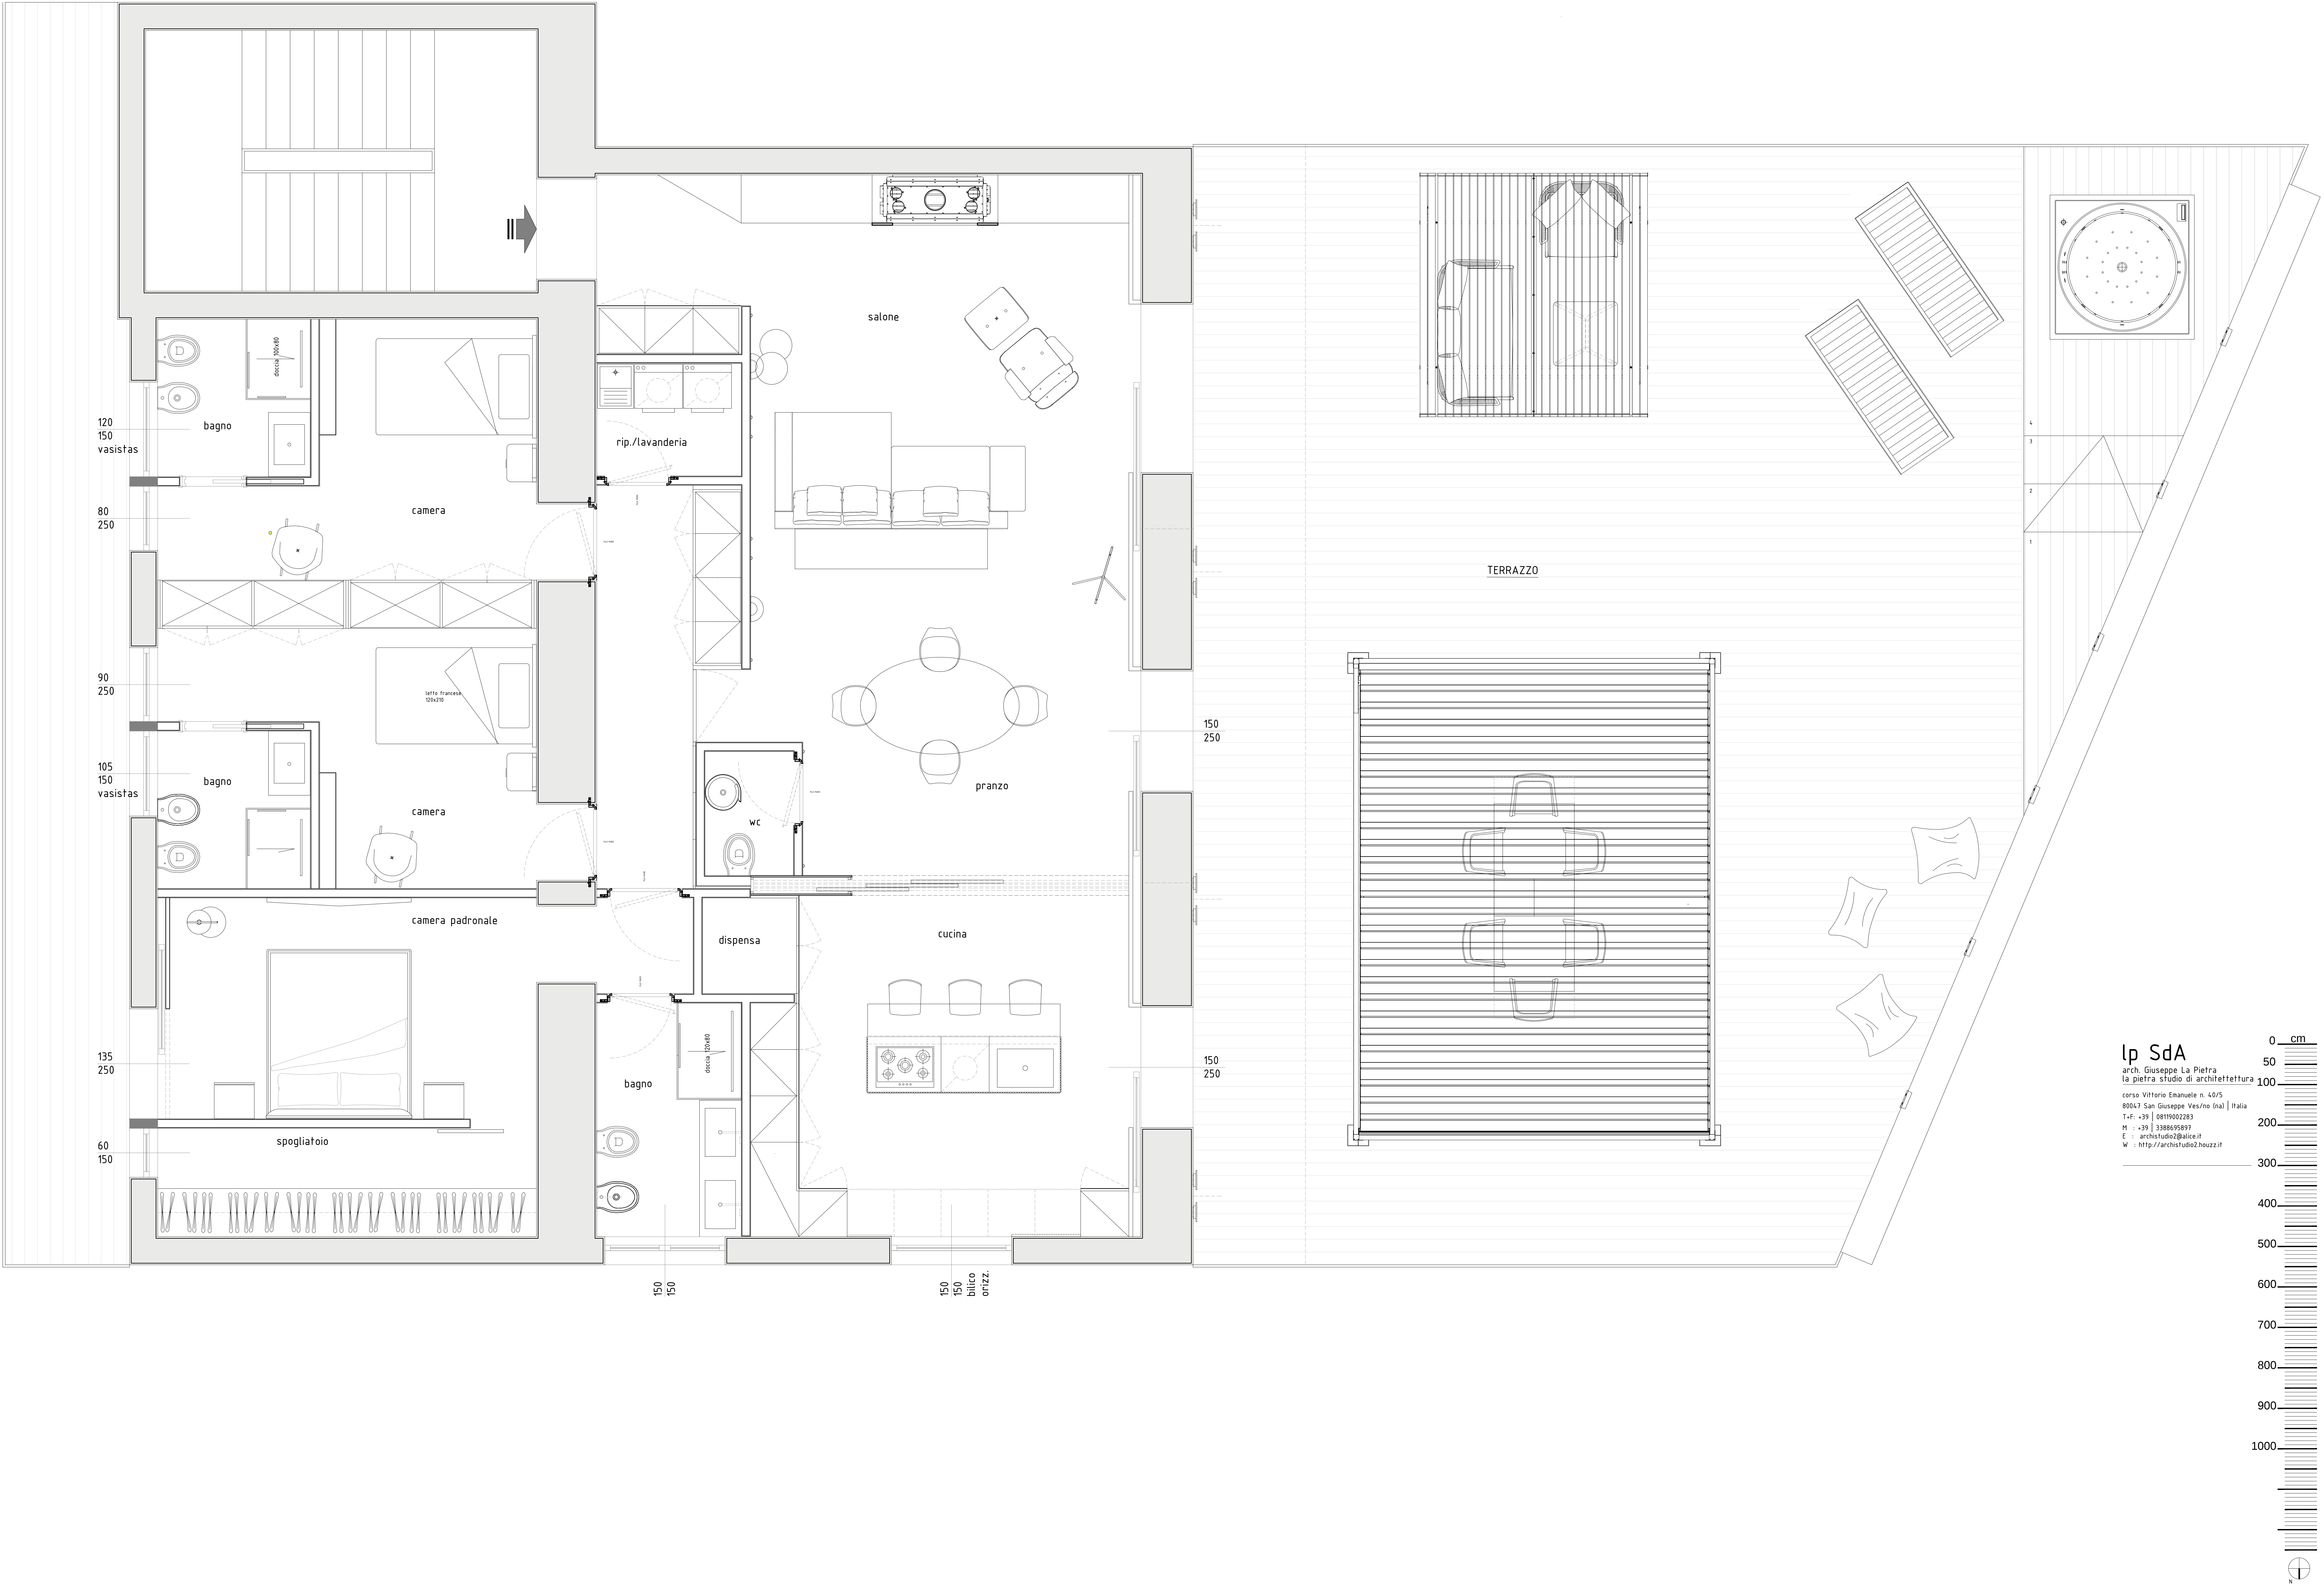

lp SdA
arch. Giuseppe La Pietra
la pietra studio di architettura
corso Vittorio Emanuele n. 40/5
80047 San Giuseppe Ves/no (na) | Italia
T+P: +39 | 0819002283
M: +39 | 3388695897
E: archistudio2@alice.it
W: http://archistudio2.houzz.it