

Arch. Andrea Dolcetti

Architettura - Interior - Web Design

Via Pioppa 153/A - 44121 FERRARA

MOBILE:

346 5339628

WEB:

www.adolcettidesign.it

MAIL:

andreadolcettidesign@gmail.com

ELABORATO:

PROGETTO

COMMITENZA:

Dolcetti Luca - Valentina Tosi

INDIRIZZO:

Viale M L King 51 - FERRARA - 44123


DATA:

12/04/2021

SCALA:

1:50

TAV:

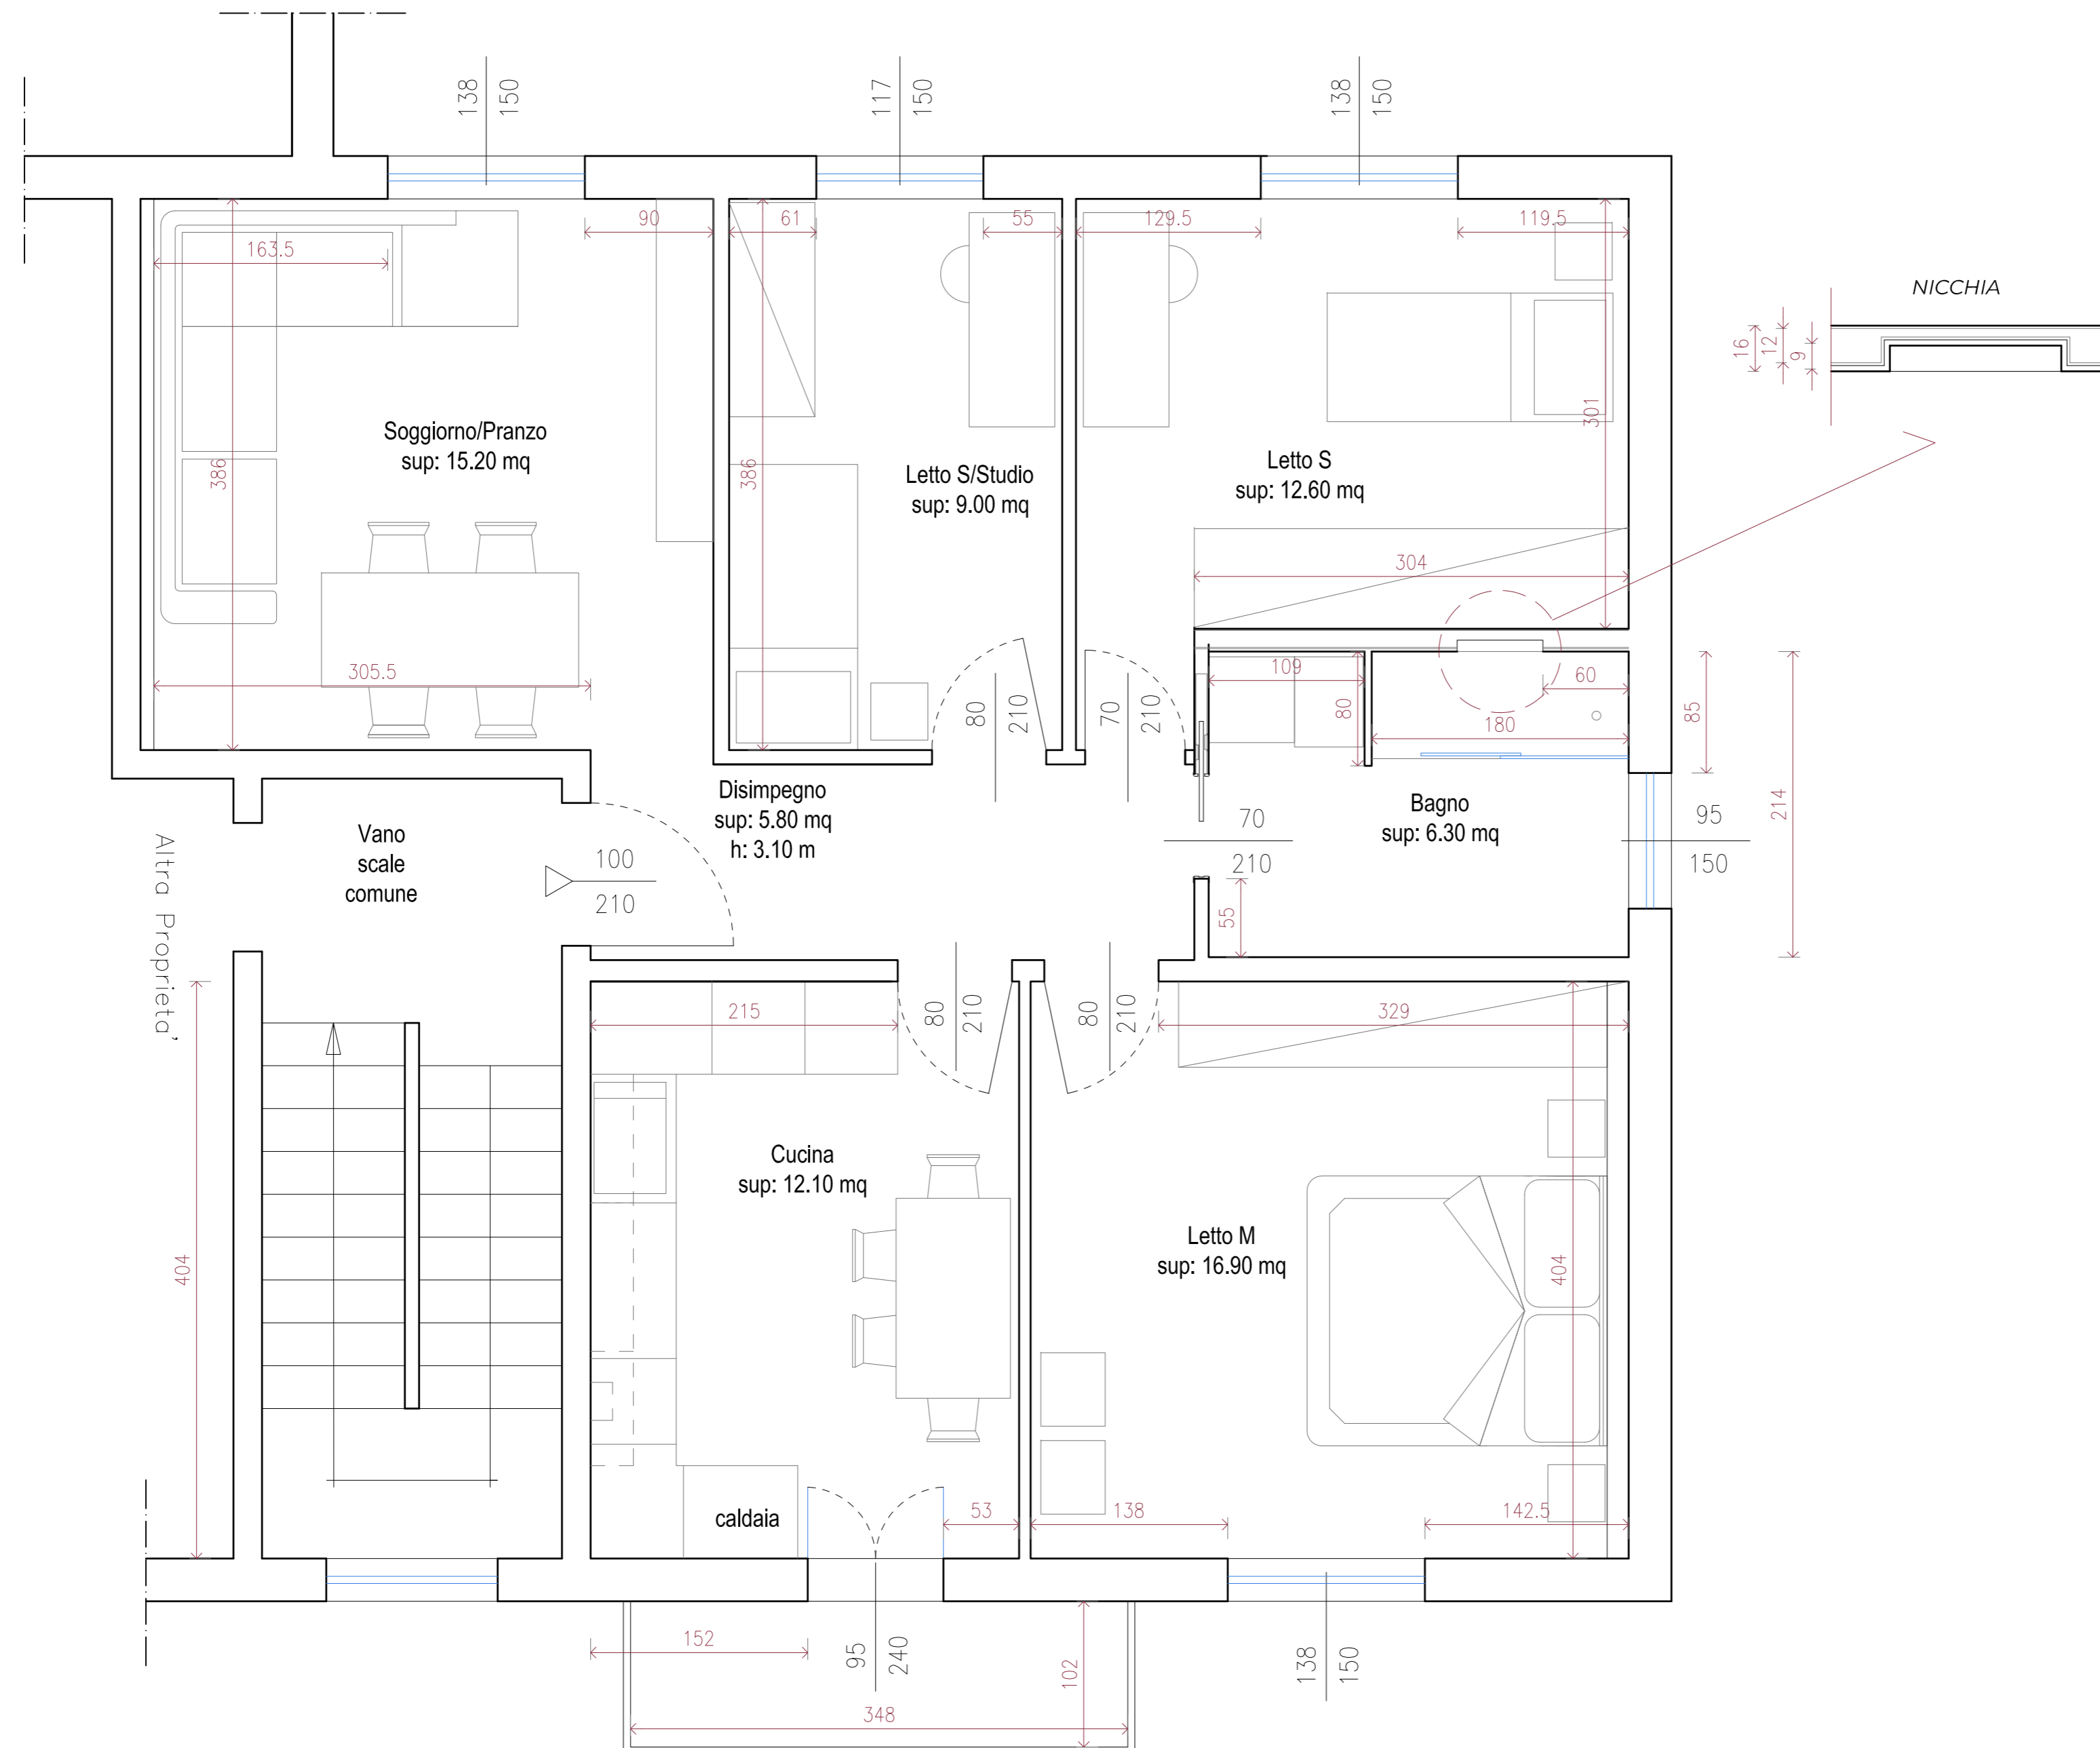

03a