


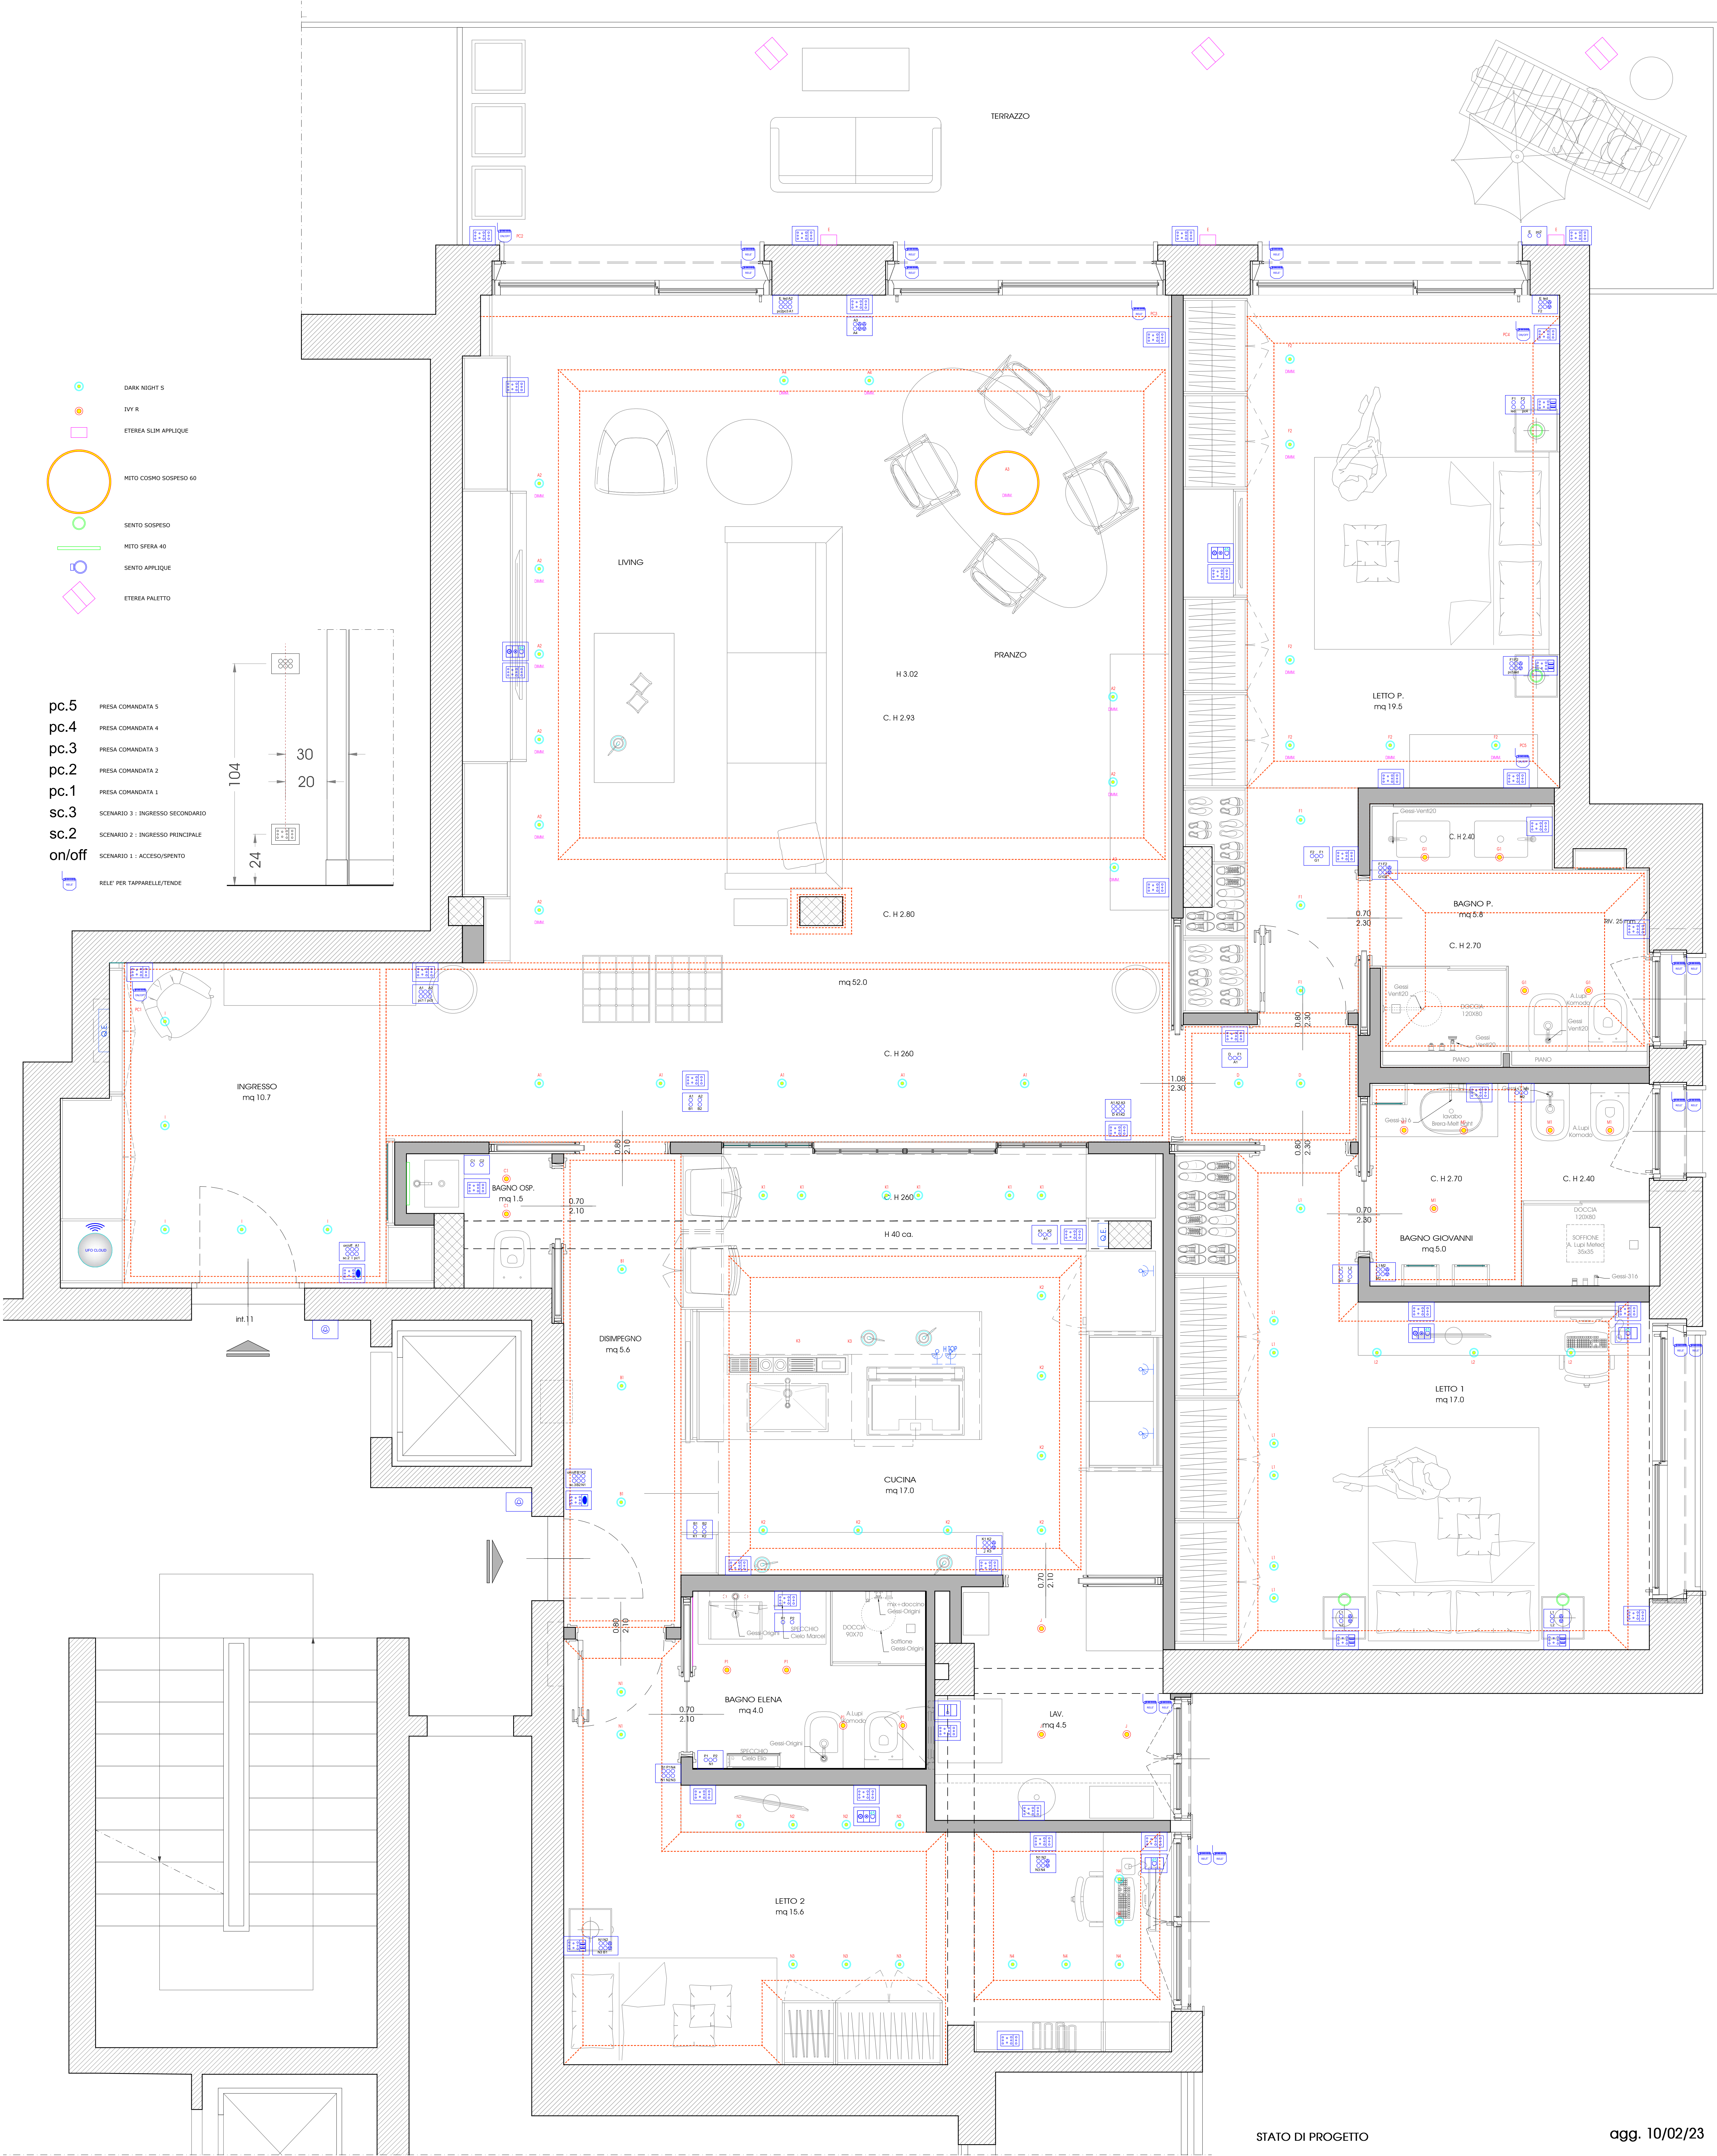

- DARK NIGHT 5
- DTV R
- ETEREA SLIM APPLIQUE
- MITO COSMO SOSPESO 60
- SENTO SOSPESO
- MITO SFERA 40
- SENTO APPLIQUE
- ETEREA PALETTE

- pc.5 PRESA COMANDATA 5
- pc.4 PRESA COMANDATA 4
- pc.3 PRESA COMANDATA 3
- pc.2 PRESA COMANDATA 2
- pc.1 PRESA COMANDATA 1
- sc.3 SCENARIO 3 - INGRESSO SECONDARIO
- sc.2 SCENARIO 2 - INGRESSO PRINCIPALE
- on/off SCENARIO 1 - ACCESSO/SPENTO
- RELE' PER TAPPARELLE/TENDE

