
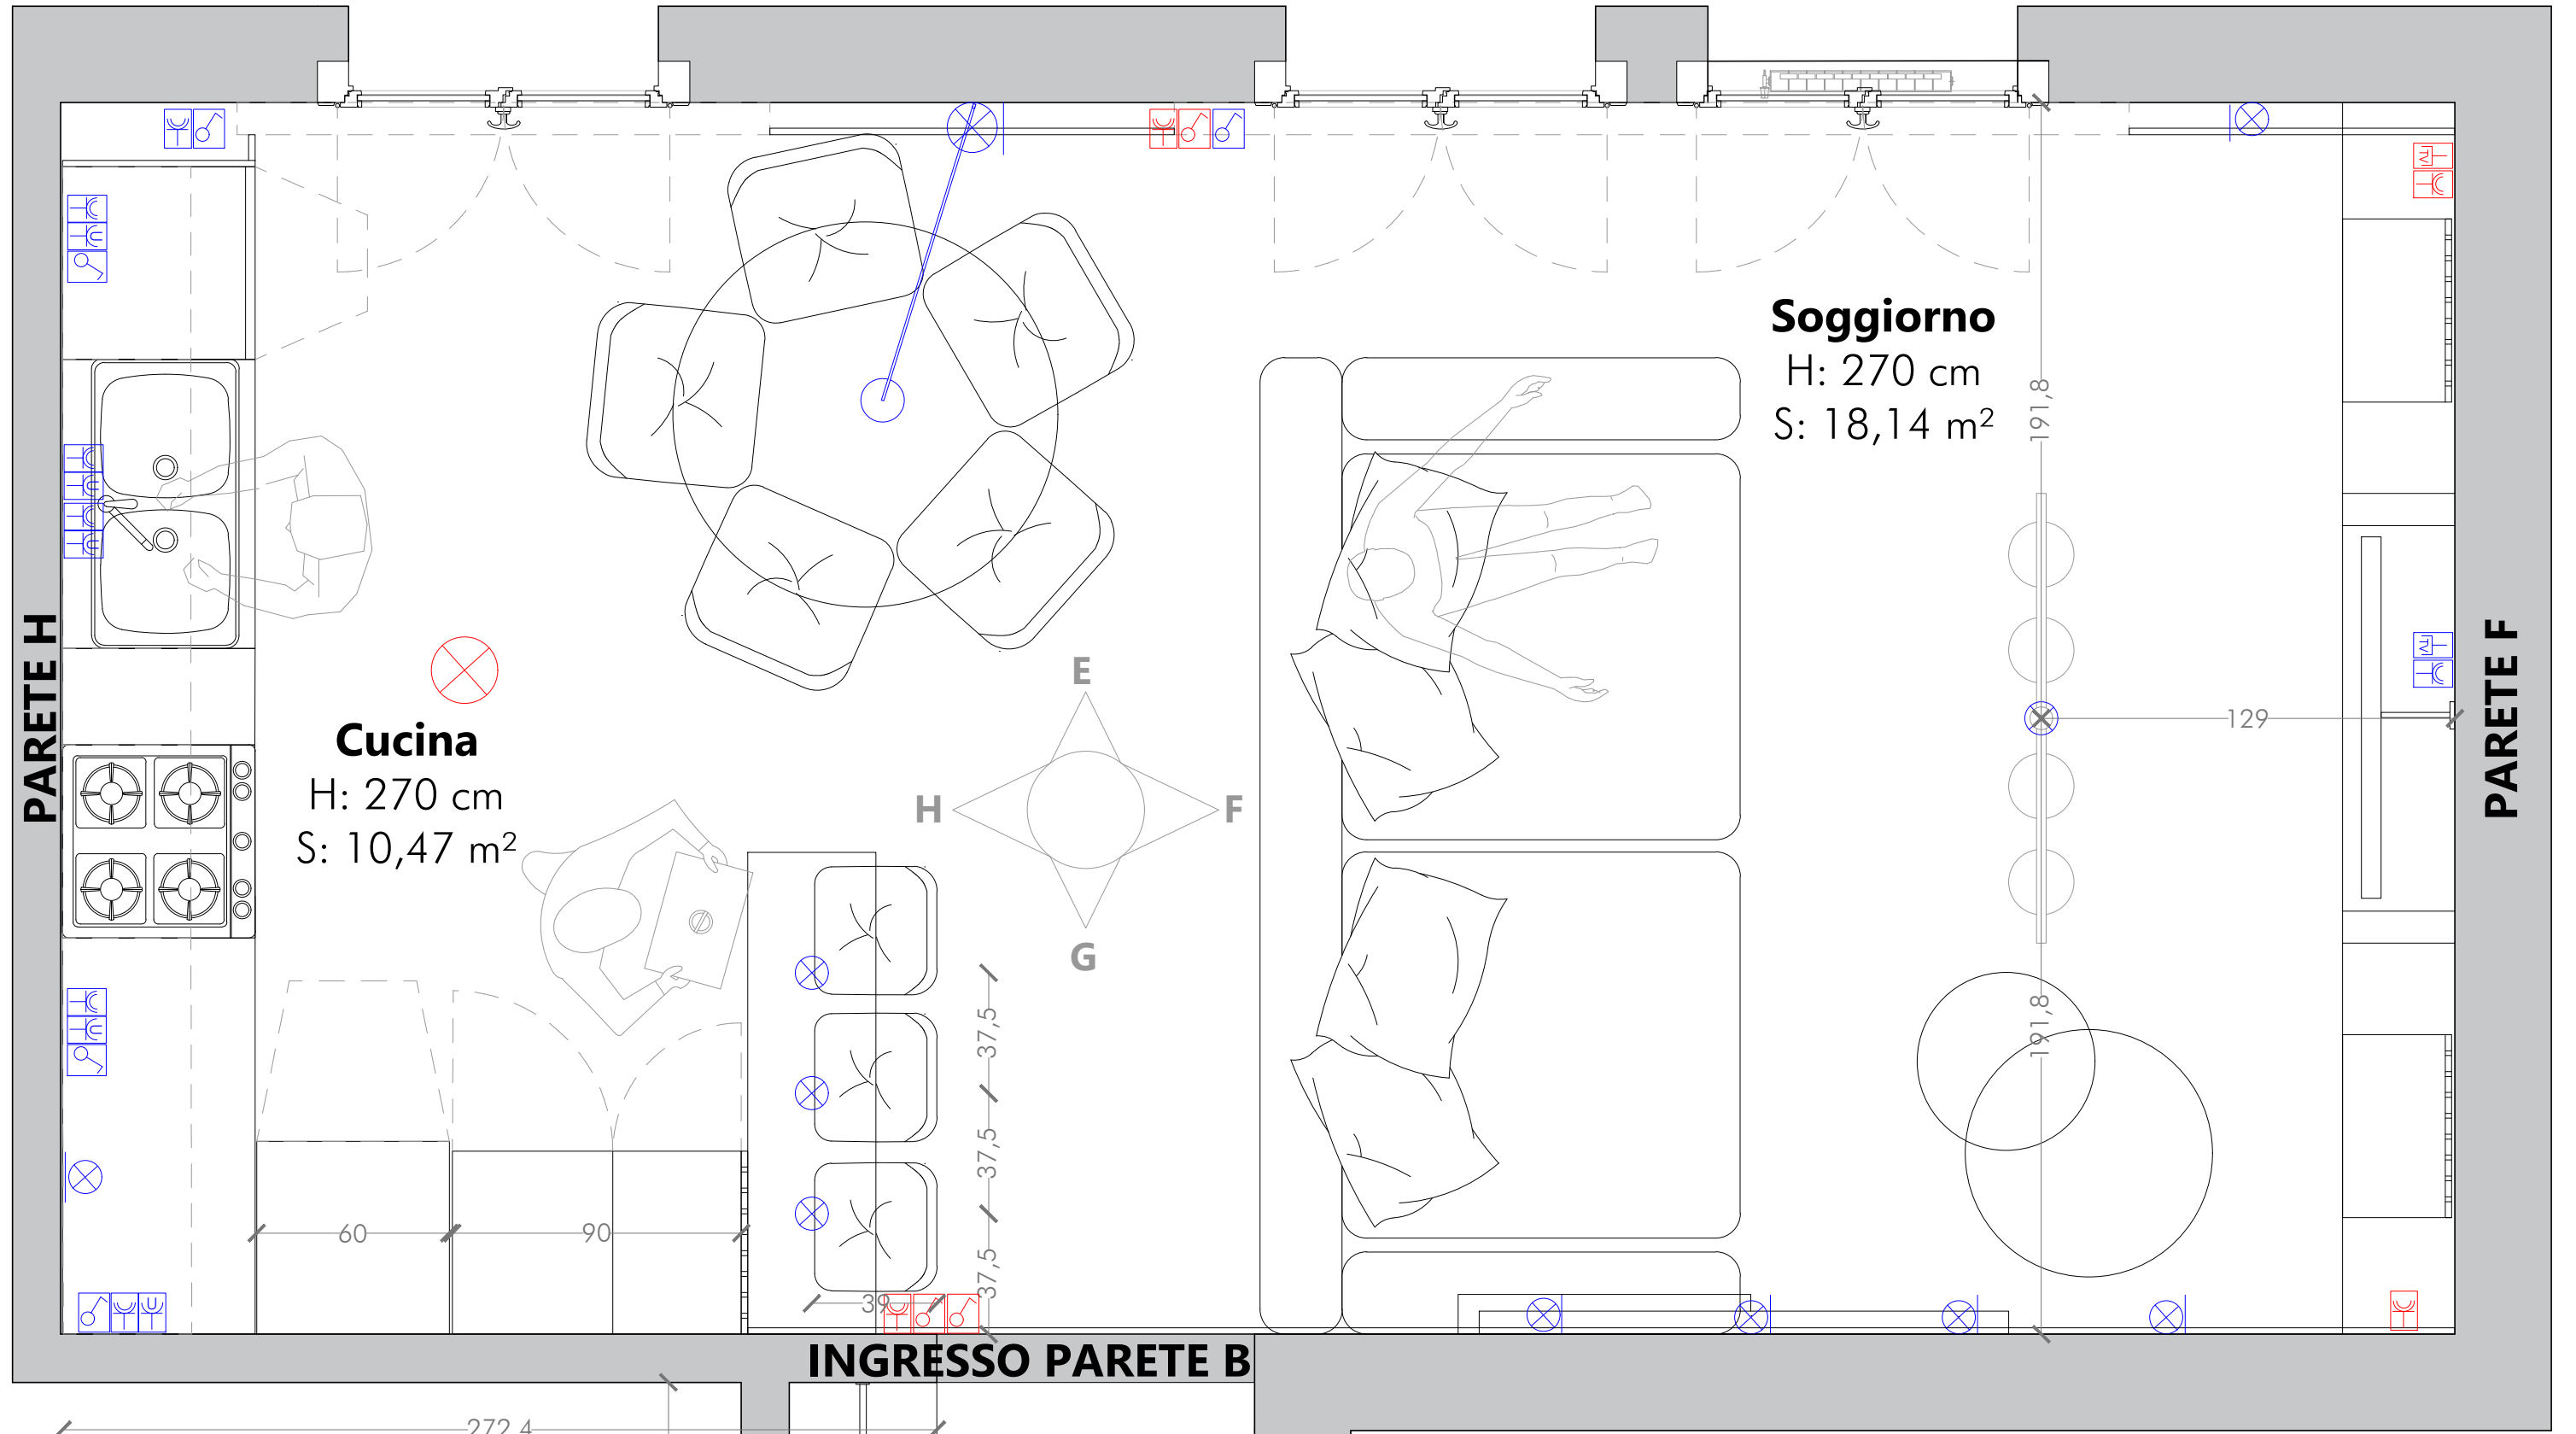


# PARETE E

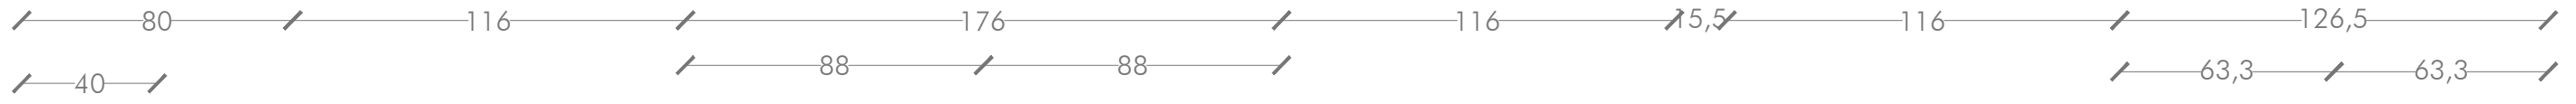

**Cucina**  
H: 270 cm  
S: 10,47 m<sup>2</sup>

**Soggiorno**  
H: 270 cm  
S: 18,14 m<sup>2</sup>

# INGRESSO PARETE B

# PARETE G

# ARETE A

# ARETE C

	ENTRA, MANGIA, RILASSATI NEW LIVING OPEN SPACE			
	Committenti: Bruno Koni & Federica Marino			
	Tecnico: Interior Designer Elena Franceschetto Lunardon			
07/12/2020	Unità di misura cm	Scala 1:20	Formato UNI A3	N° disegno <b>01</b>
PIANTA ARCHITETTONICA QUOTATA				