




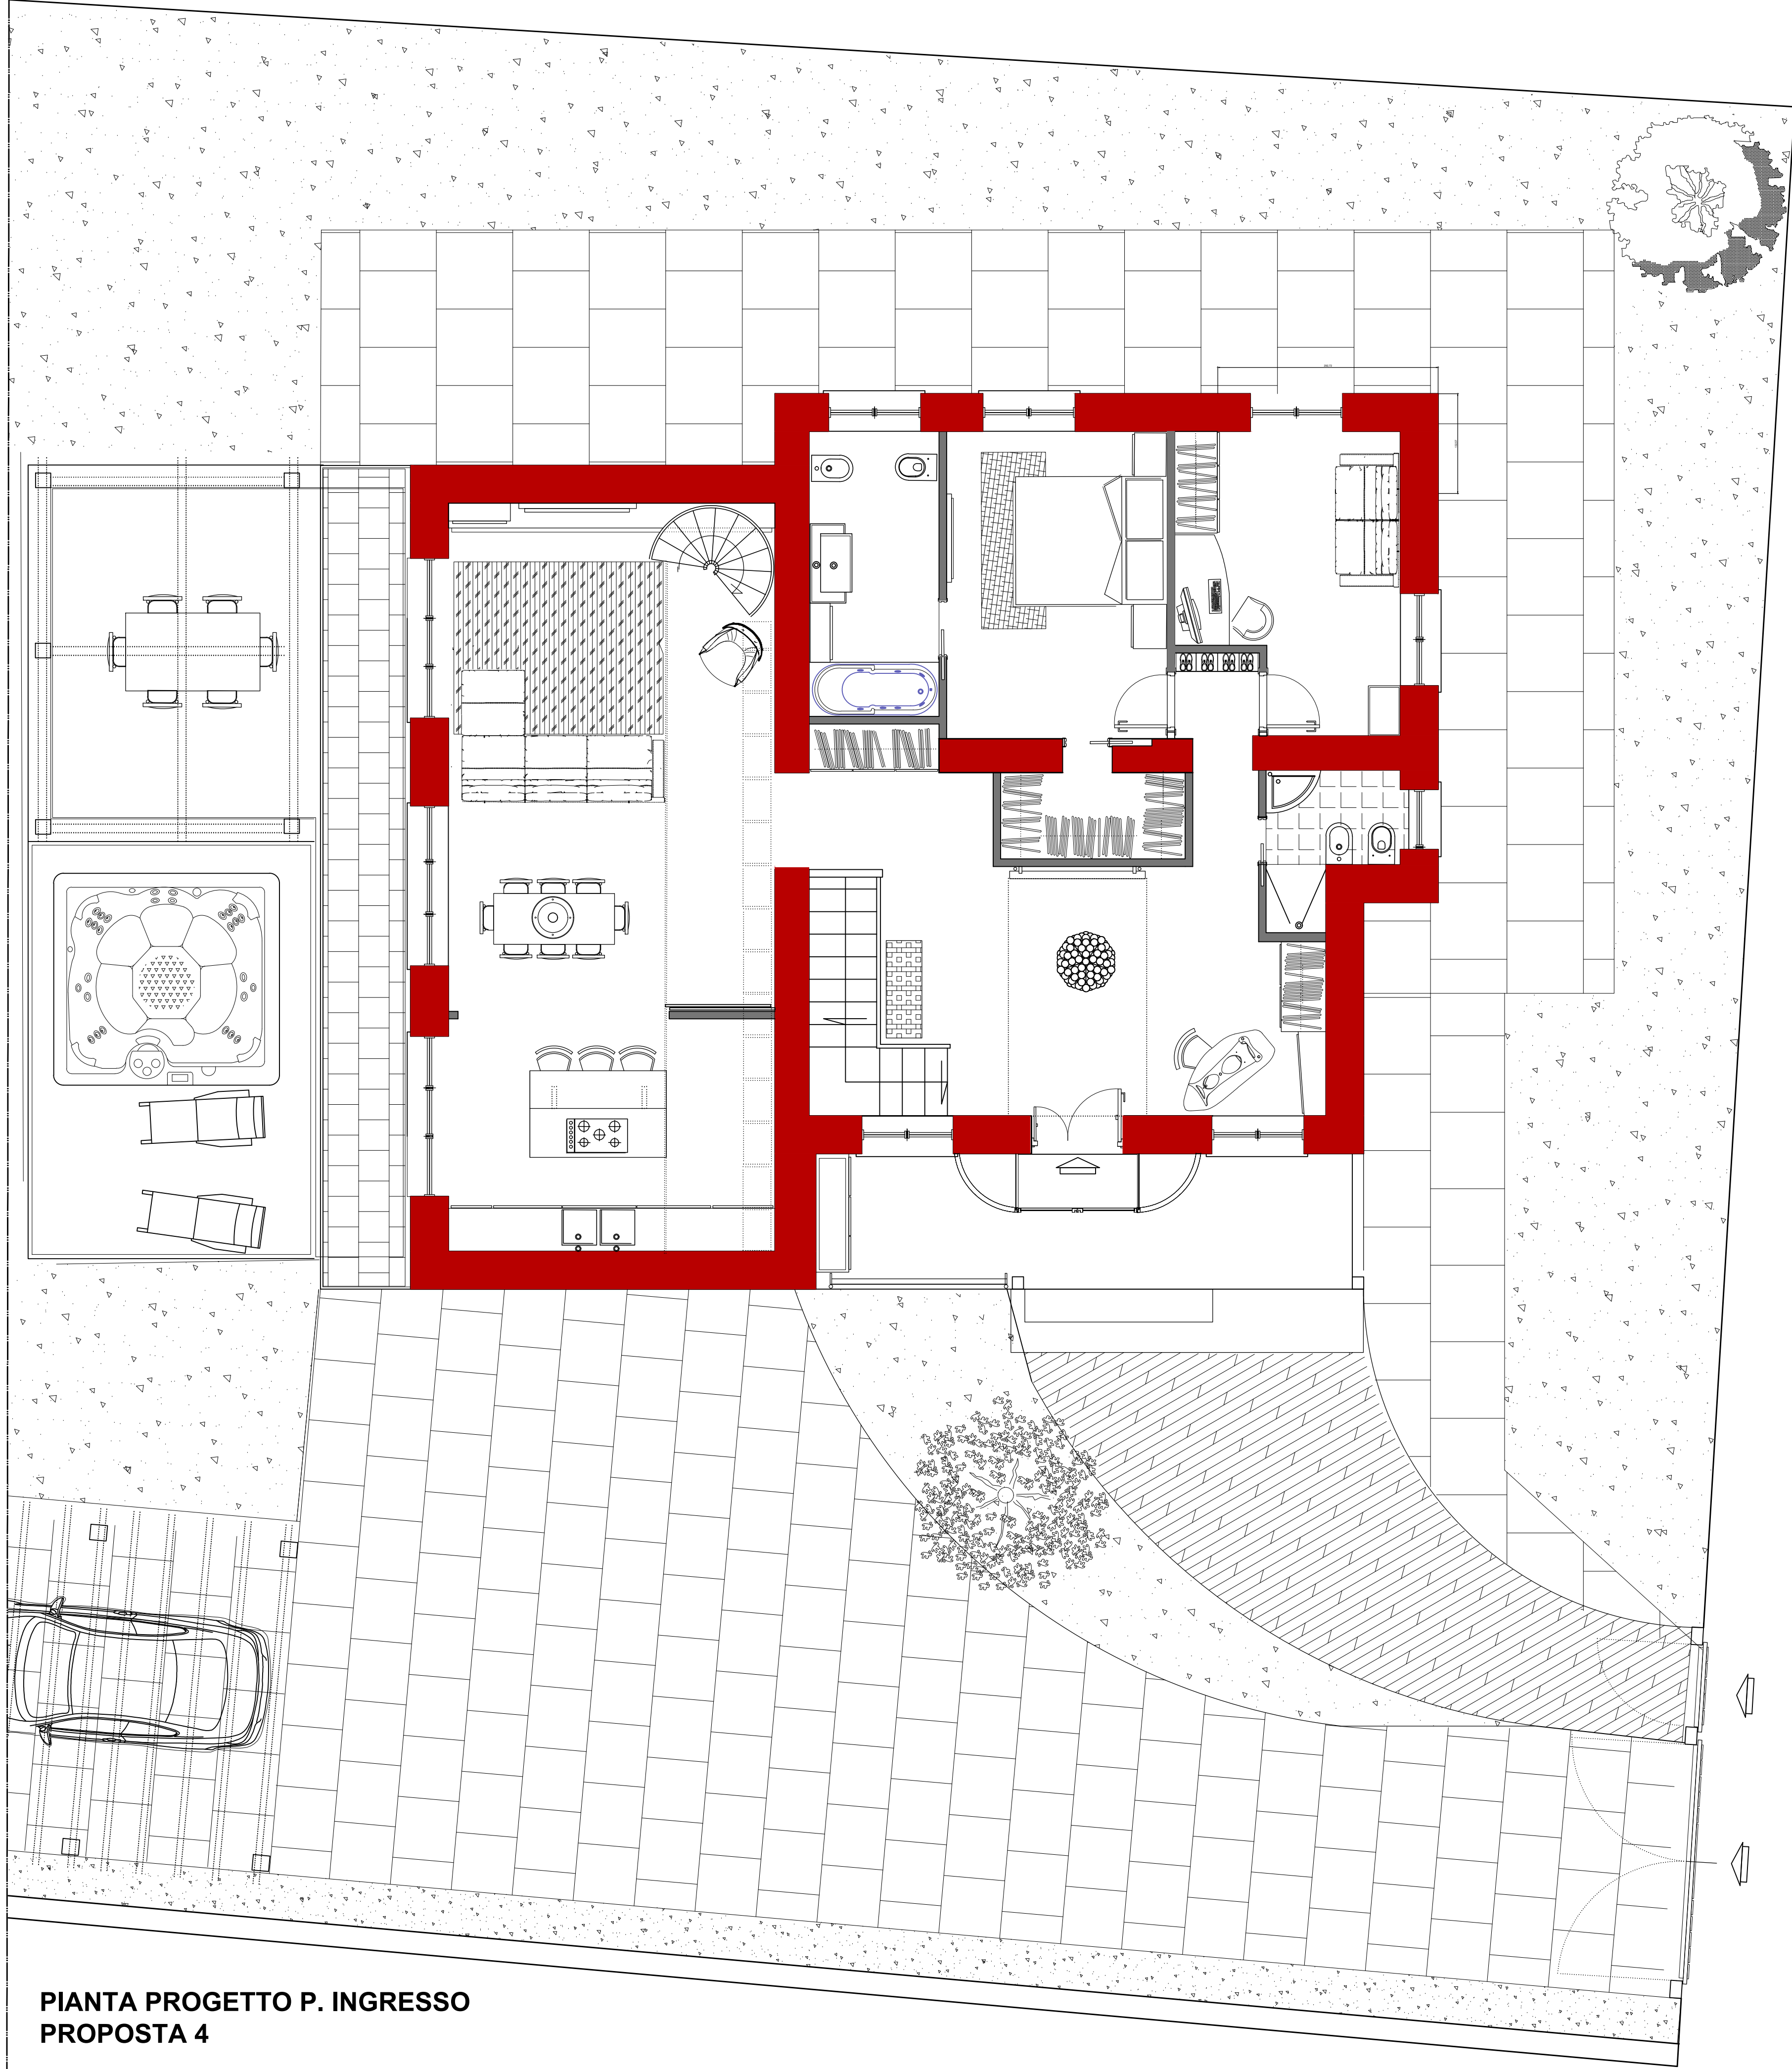


PIANTA PROGETTO P. INGRESSO
PROPOSTA 4

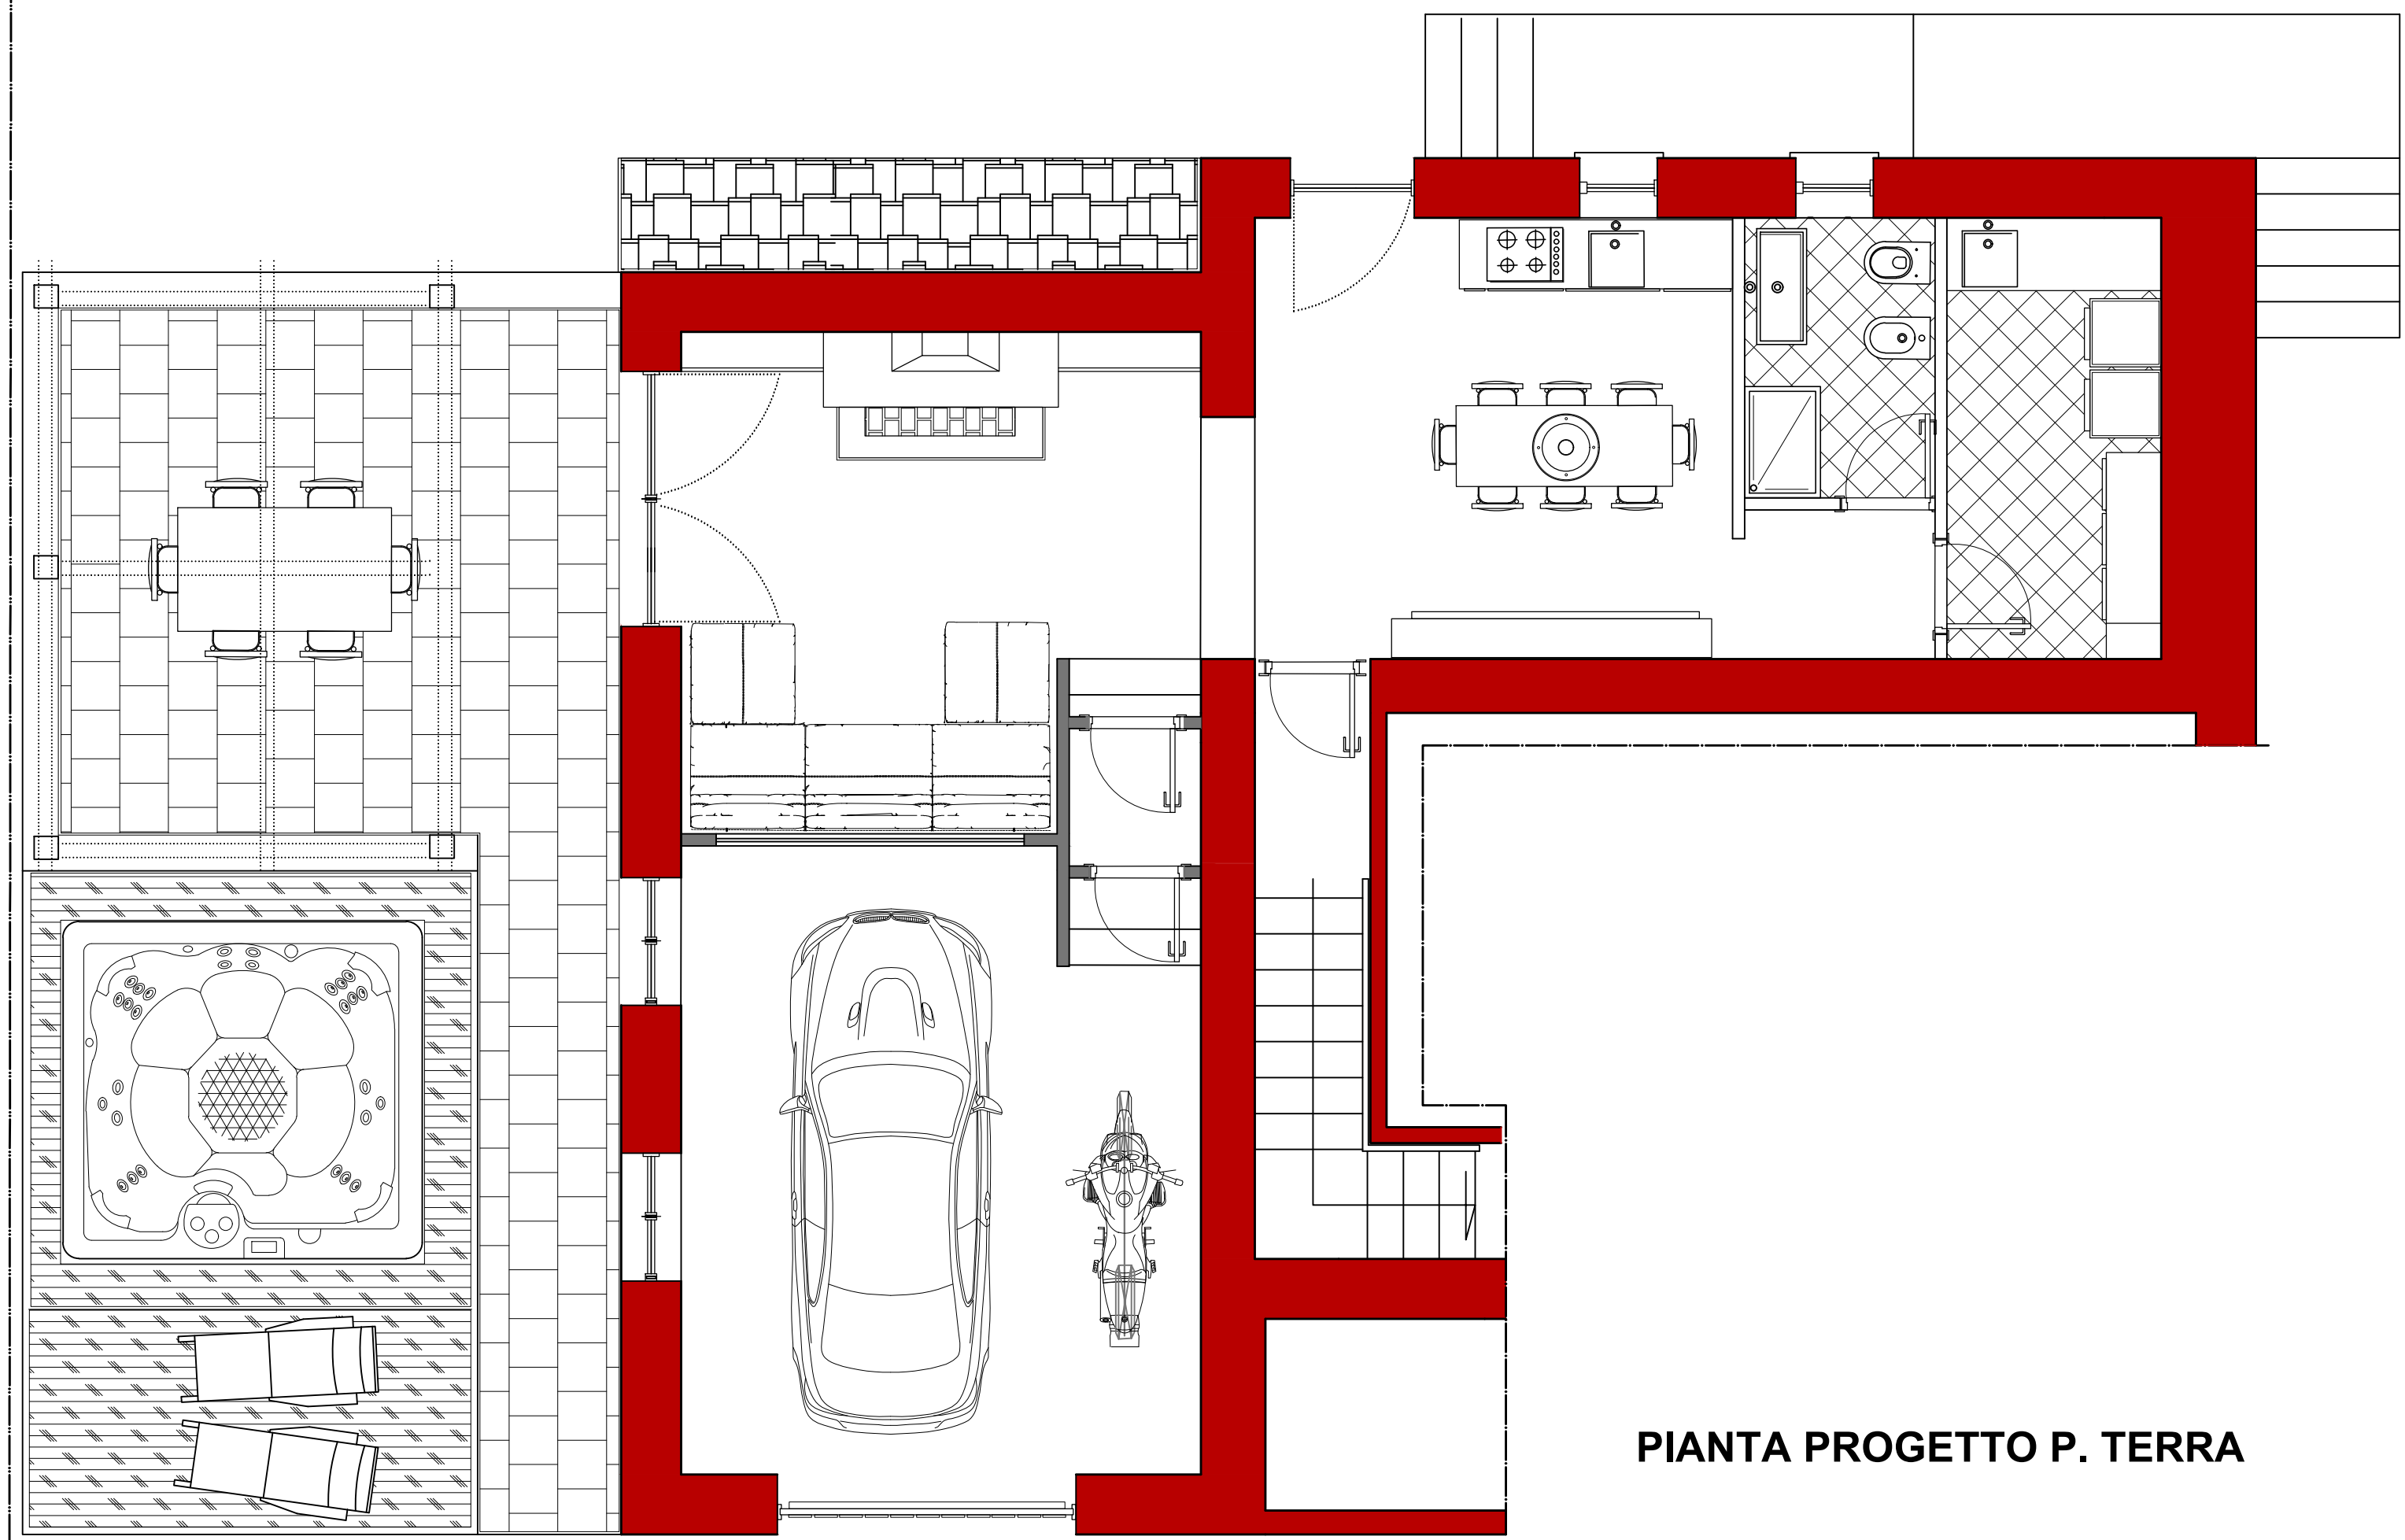

PIANTA PROGETTO P. TERRA

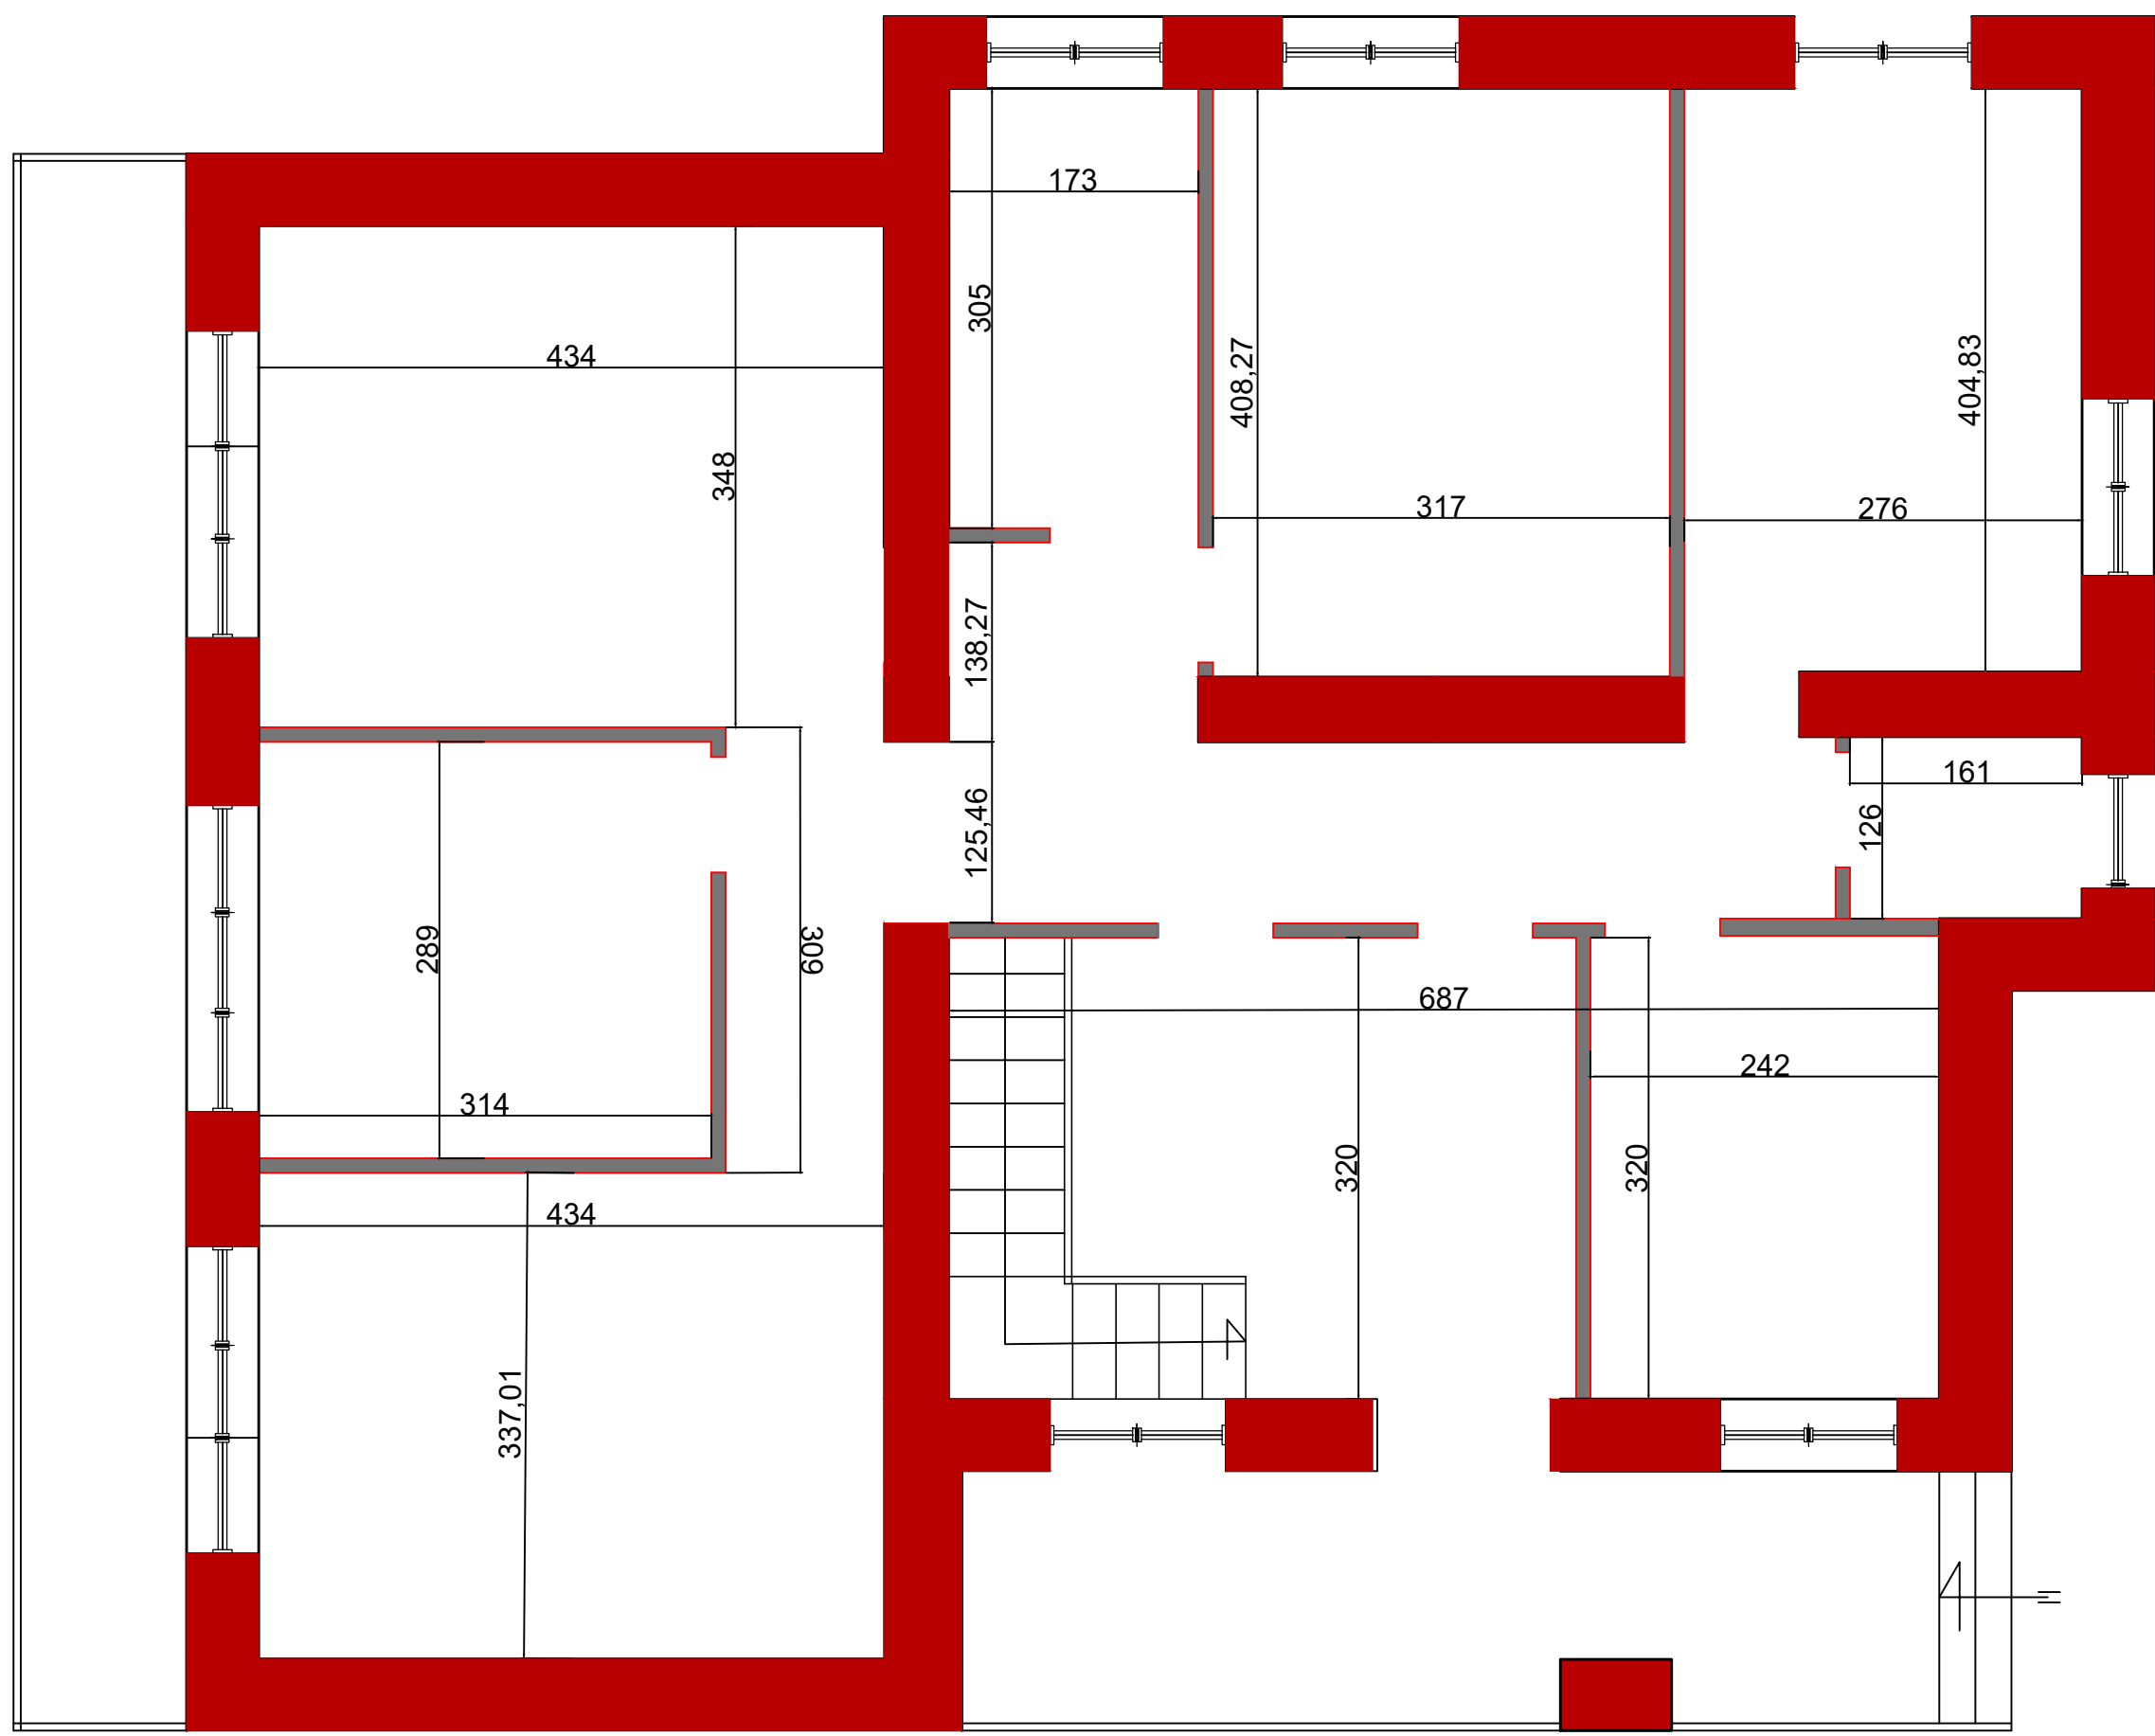

PIANTA ANTE OPERAM
P. INGRESSO

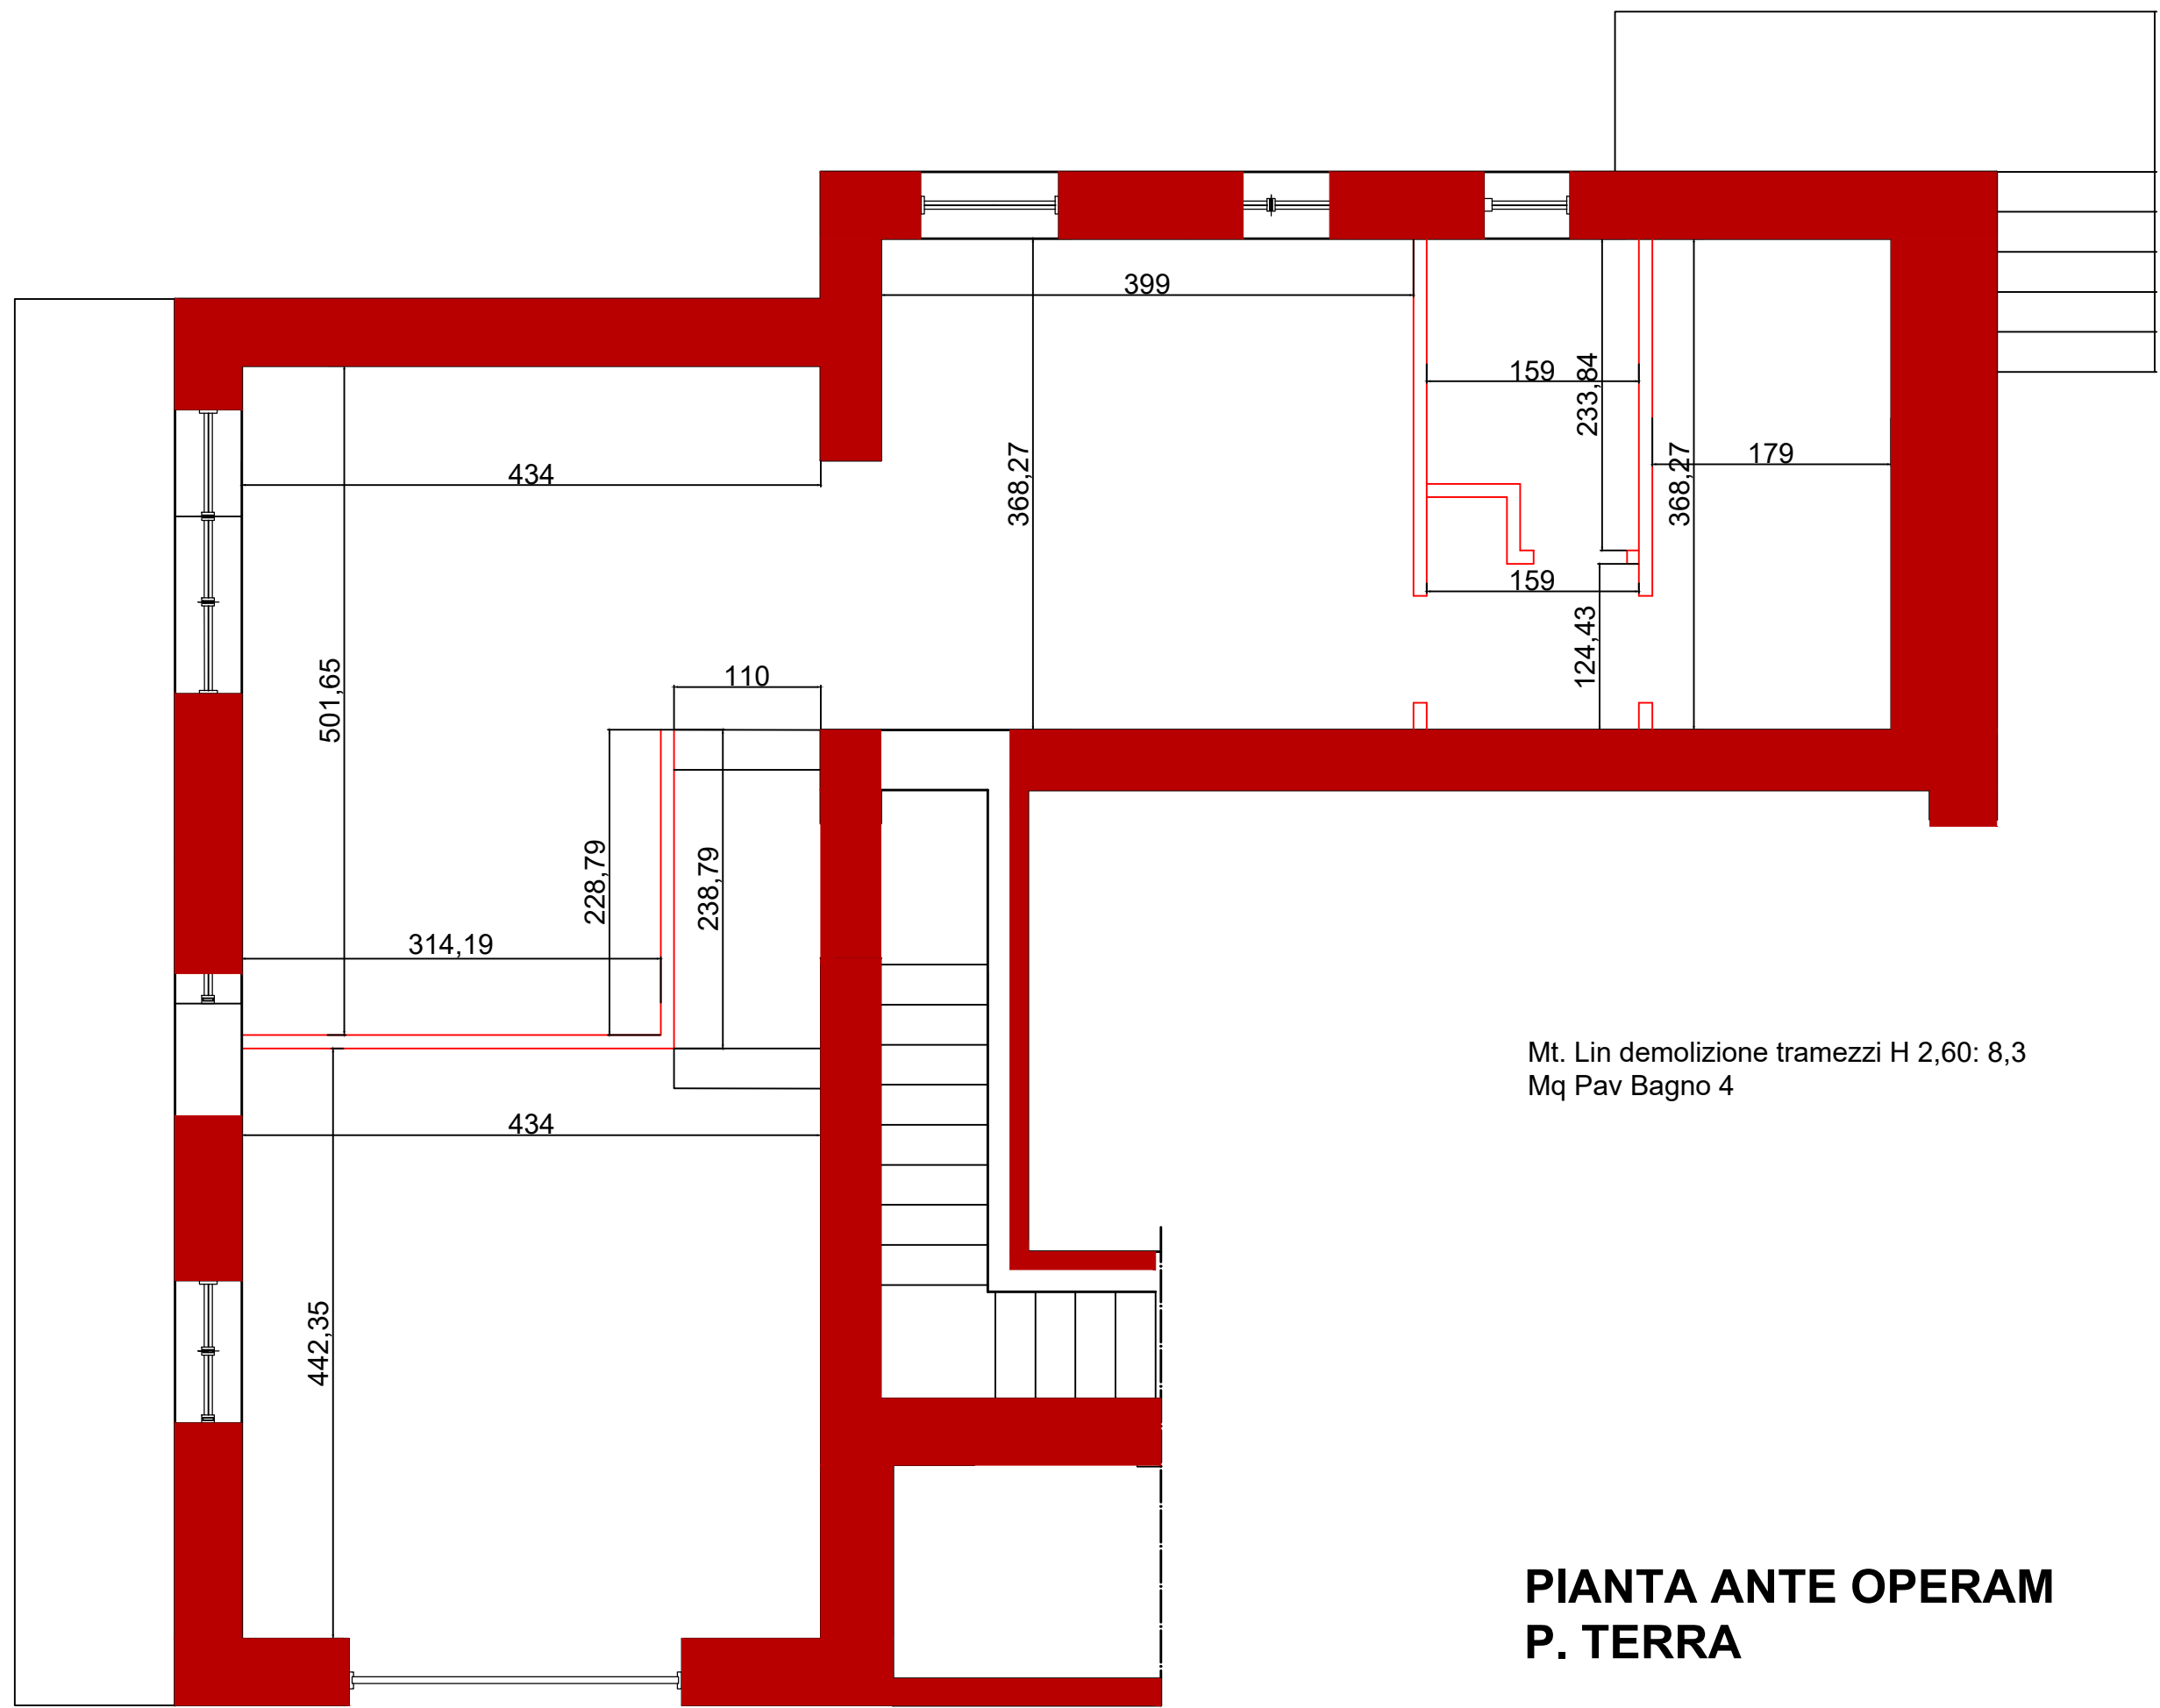

Mt. Lin demolizione tramezzi H 2,60: 8,3
Mq Pav Bagno 4

PIANTA ANTE OPERAM
P. TERRA