


primo piano

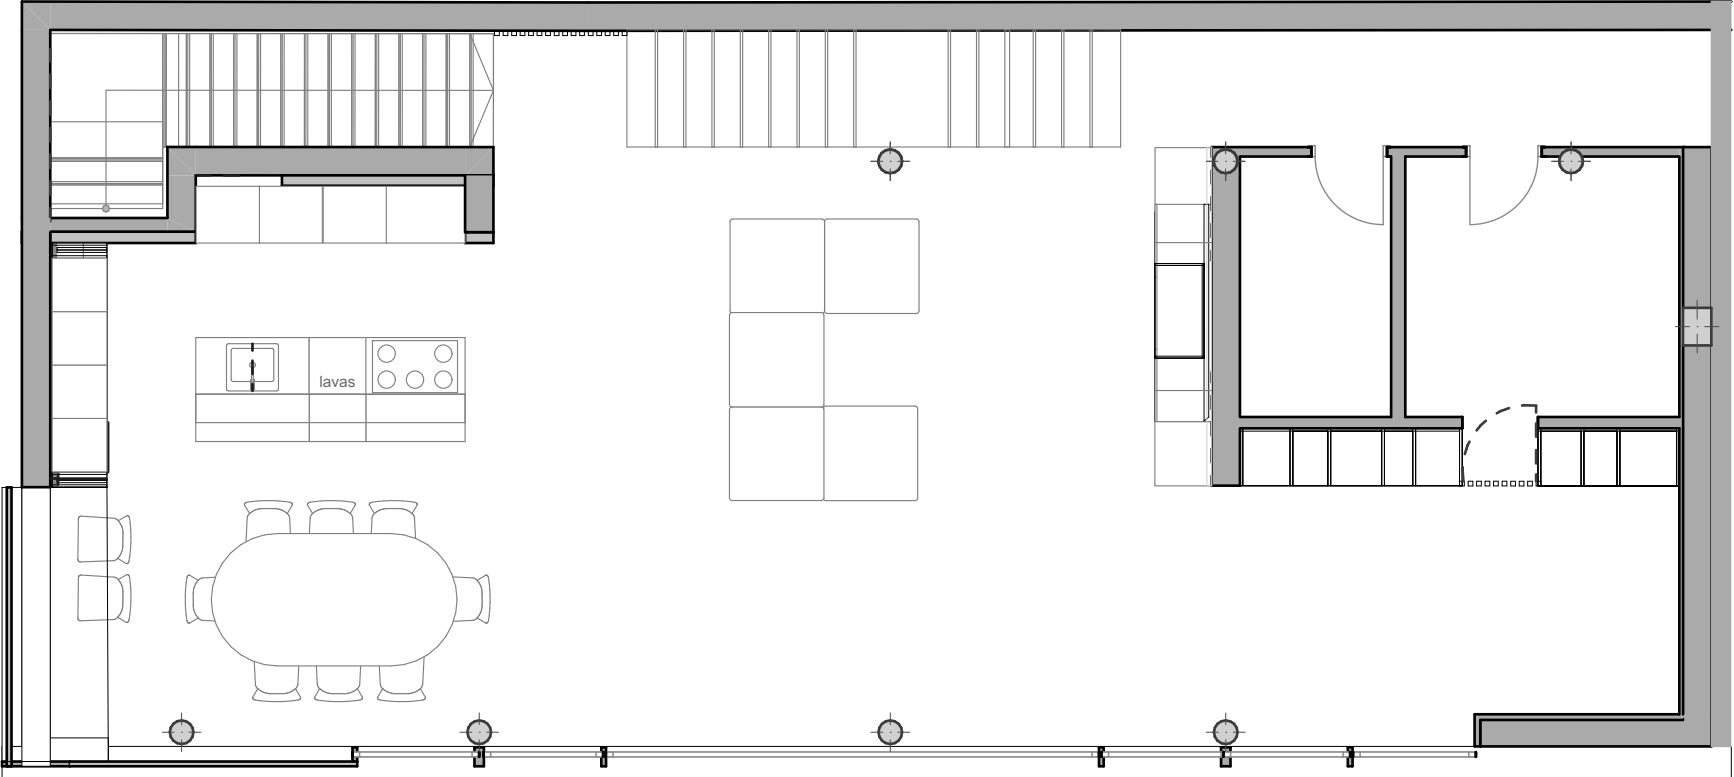

RENDER CUCINA



RENDER CUCINA



secondo piano



RENDER / PROGETTO CAMERA MATRIMONIALE



RENDER SOGGIORNO



Consulenza e progettazione spazi(casa privata)	interior designer Alexandra Khnykina		
PLANIMETRIA			Scala
			1:80
Stato di progetto : piante e sezioni			