


PLANIMETRIA GENERALE - STATO DI PROGETTO
h 2,86 mt - PRIMO LIVELLO

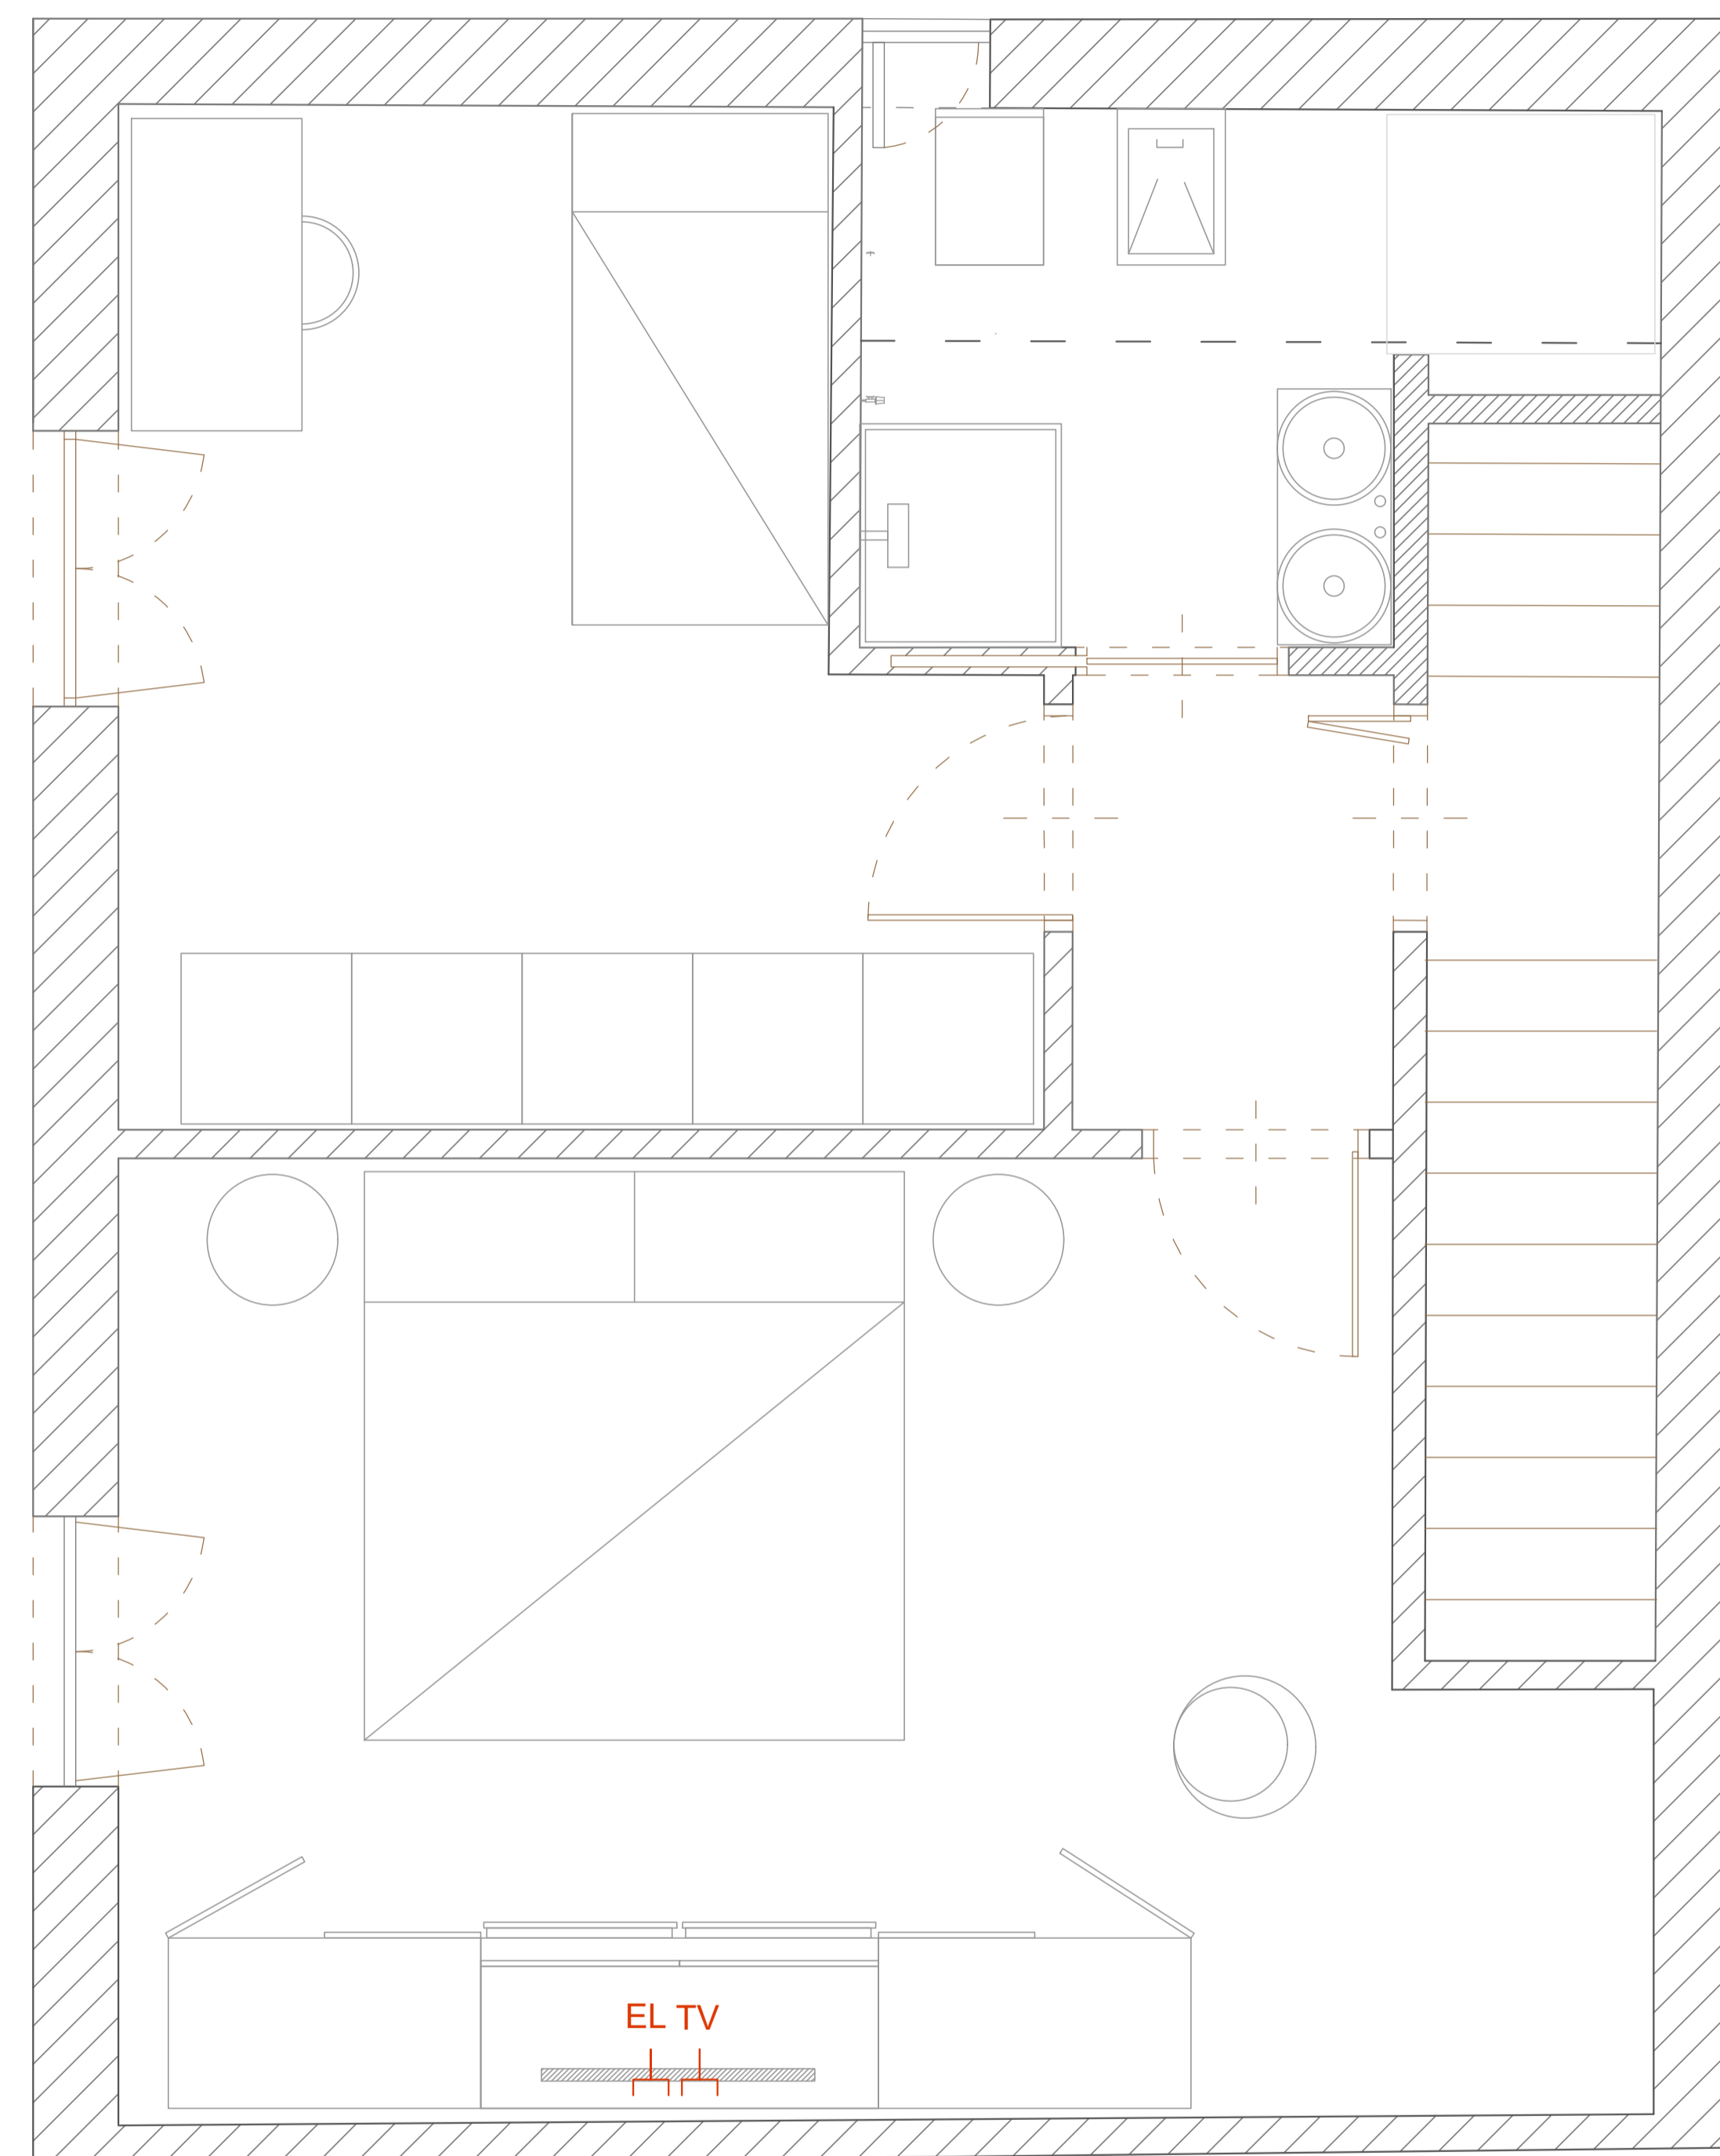

PLANIMETRIA GENERALE - STATO DI PROGETTO
h 2,78 mt - SECONDO LIVELLO