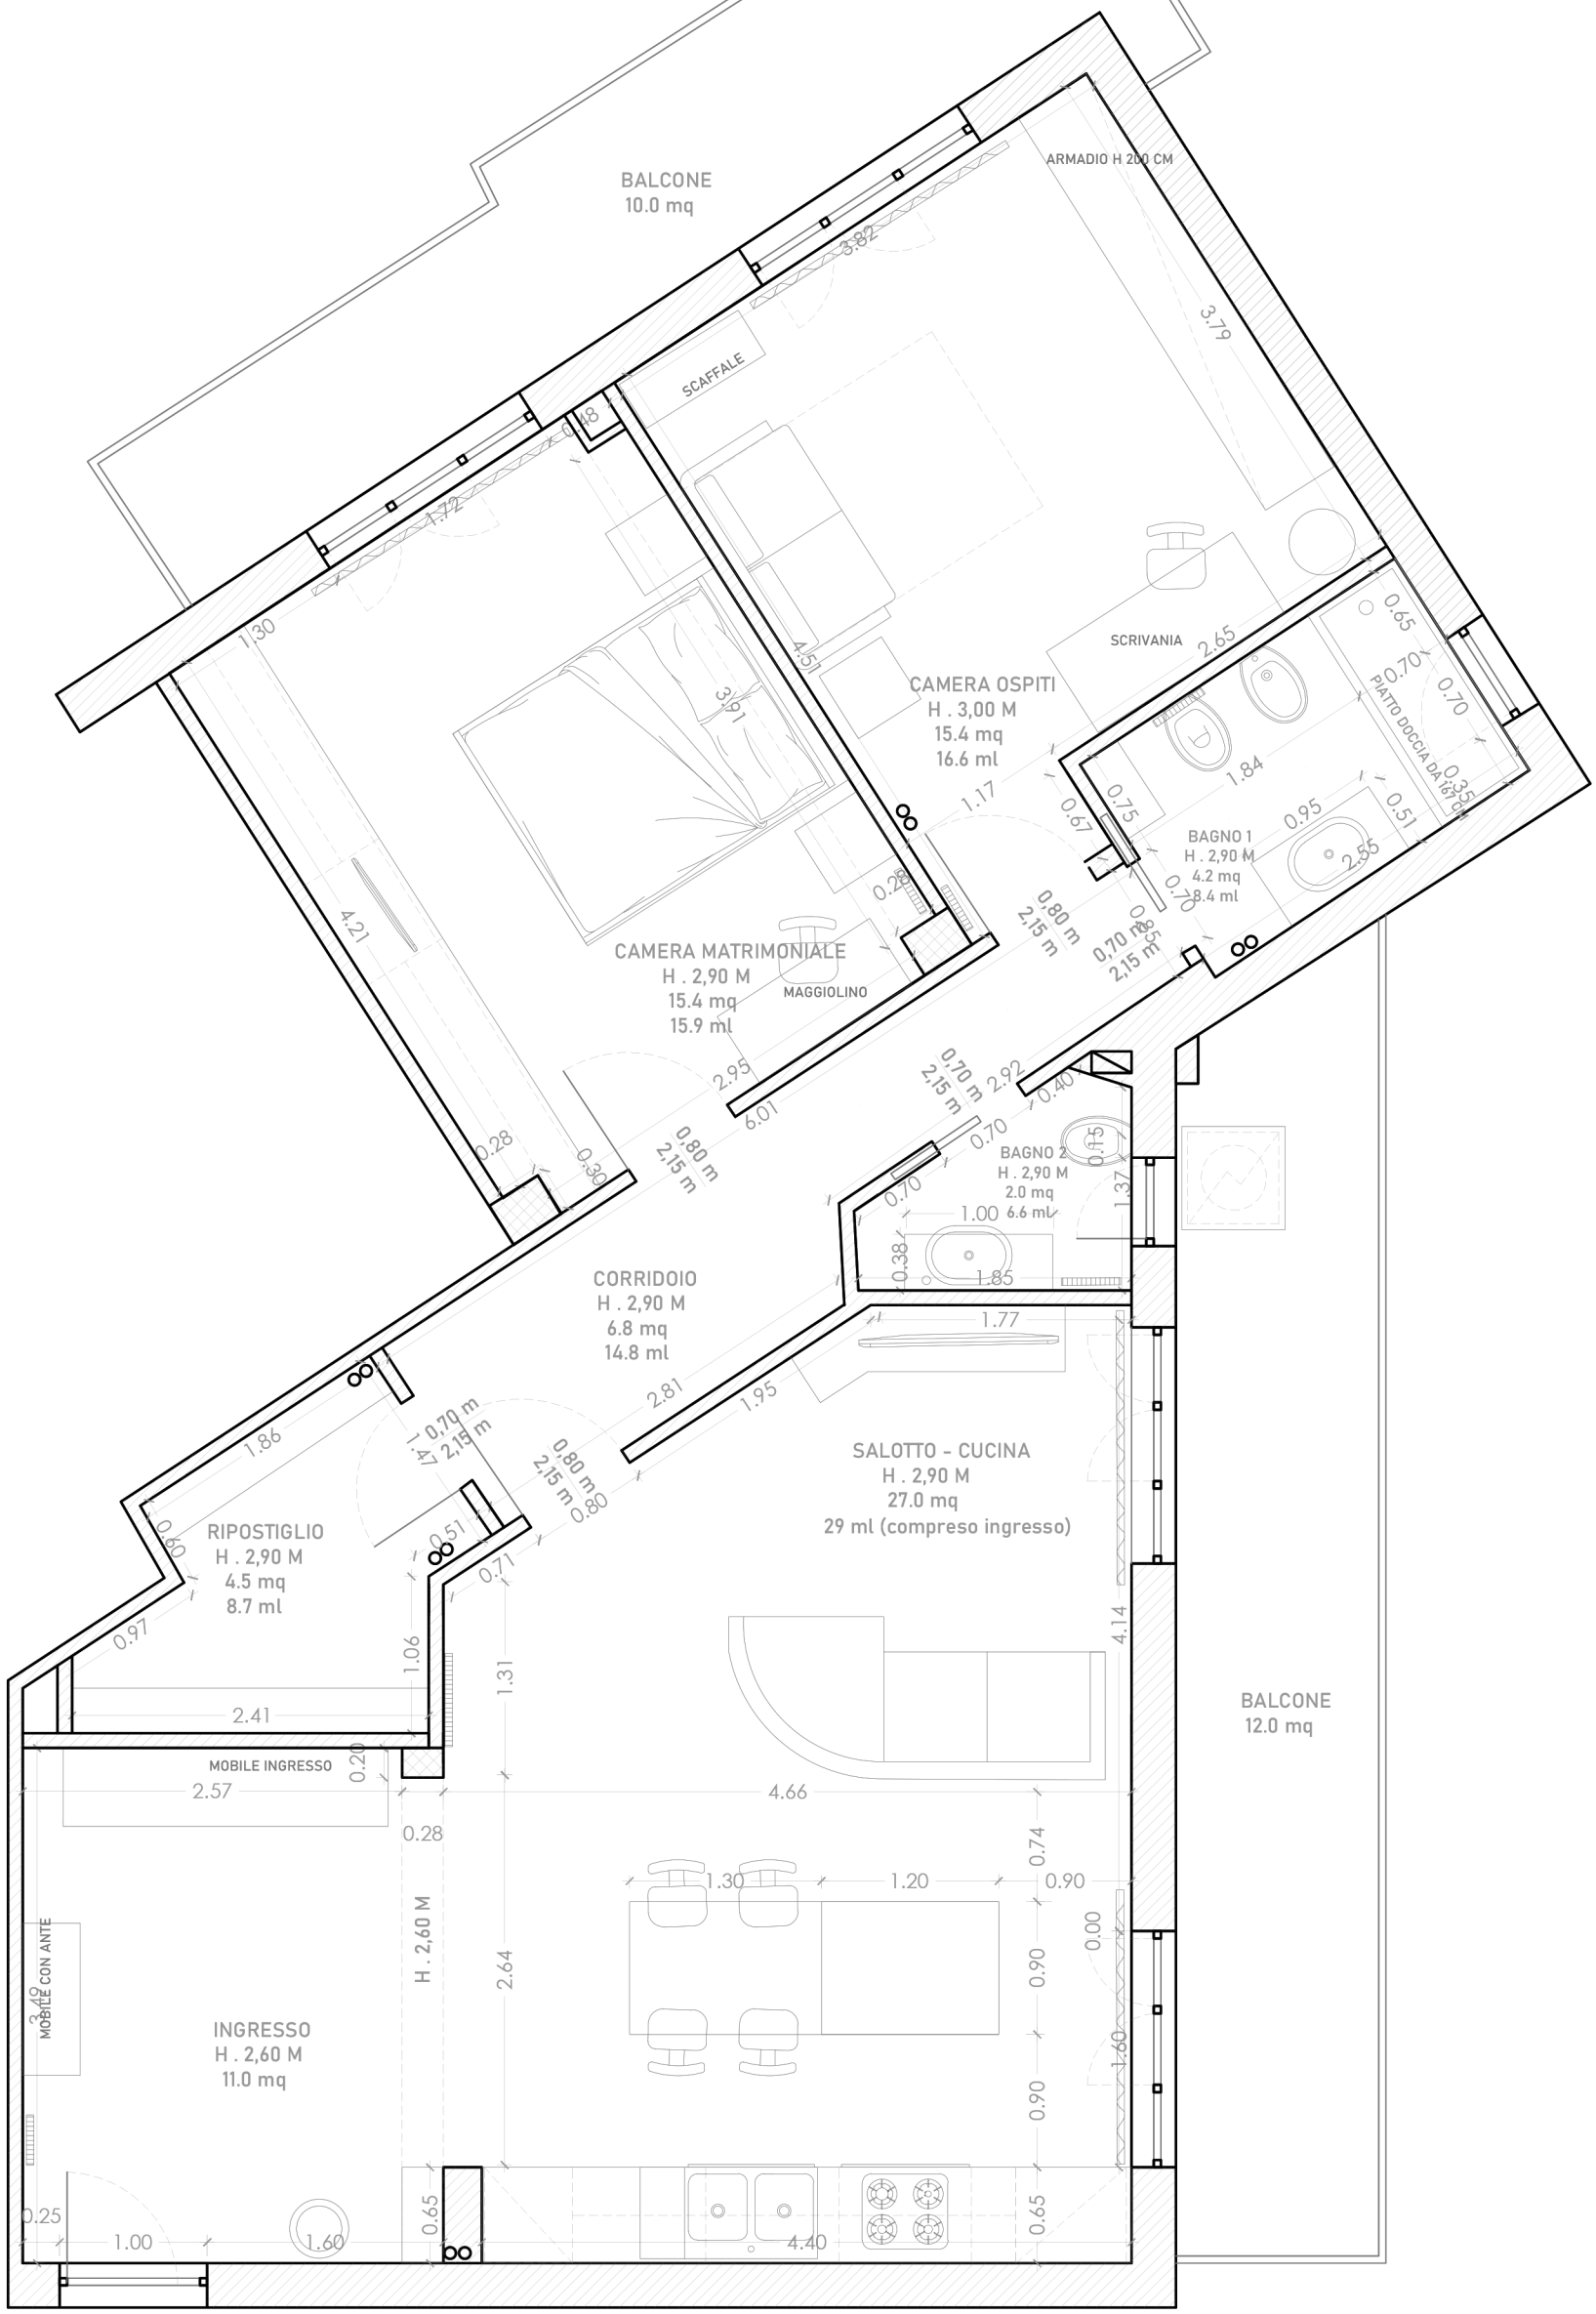
BALCONE
10.0 mq
ARMADIO H 200 CM
3.82
3.79
SCAFFALE
0.18
1.72
1.30
4.51
3.91
CAMERA OSPITI
H . 3,00 M
15.4 mq
16.6 ml
SCRIVANIA
2.65
0.65
0.70
0.70
PIATTO DOCCIA DA 80 CM
0.35
1.84
1.17
0.67
0.75
BAGNO 1
H . 2,90 M
4.2 mq
8.4 ml
0.95
0.51
2.55
0.70
0.28
0,80 m
2,15 m
0,70 m
2,15 m
4.21
CAMERA MATRIMONIALE
H . 2,90 M
15.4 mq
15.9 ml
MAGGIOLINO
2.95
6.01
0,70 m
2,15 m
2.92
0.40
0.28
0.30
0,80 m
2,15 m
0.70
BAGNO 2
H . 2,90 M
2.0 mq
6.6 ml
0.75
1.37
0.70
1.00
0.38
1.85
CORRIDOIO
H . 2,90 M
6.8 mq
14.8 ml
1.77
2.81
1.95
1.86
0,70 m
2,15 m
0,80 m
2,15 m
0.80
SALOTTO - CUCINA
H . 2,90 M
27.0 mq
29 ml (compreso ingresso)
RIPOSTIGLIO
H . 2,90 M
4.5 mq
8.7 ml
0.60
0.51
0.71
0.97
1.06
1.31
4.14
2.41
MOBILE INGRESSO
0.20
2.57
4.66
0.28
1.30
1.20
0.90
0.74
H . 2,60 M
2.64
0.90
0.00
MOBILE CON ANTE
2.49
INGRESSO
H . 2,60 M
11.0 mq
1.60
0.90
0.25
1.00
1.60
0.65
4.40
0.65
BALCONE
12.0 mq

4