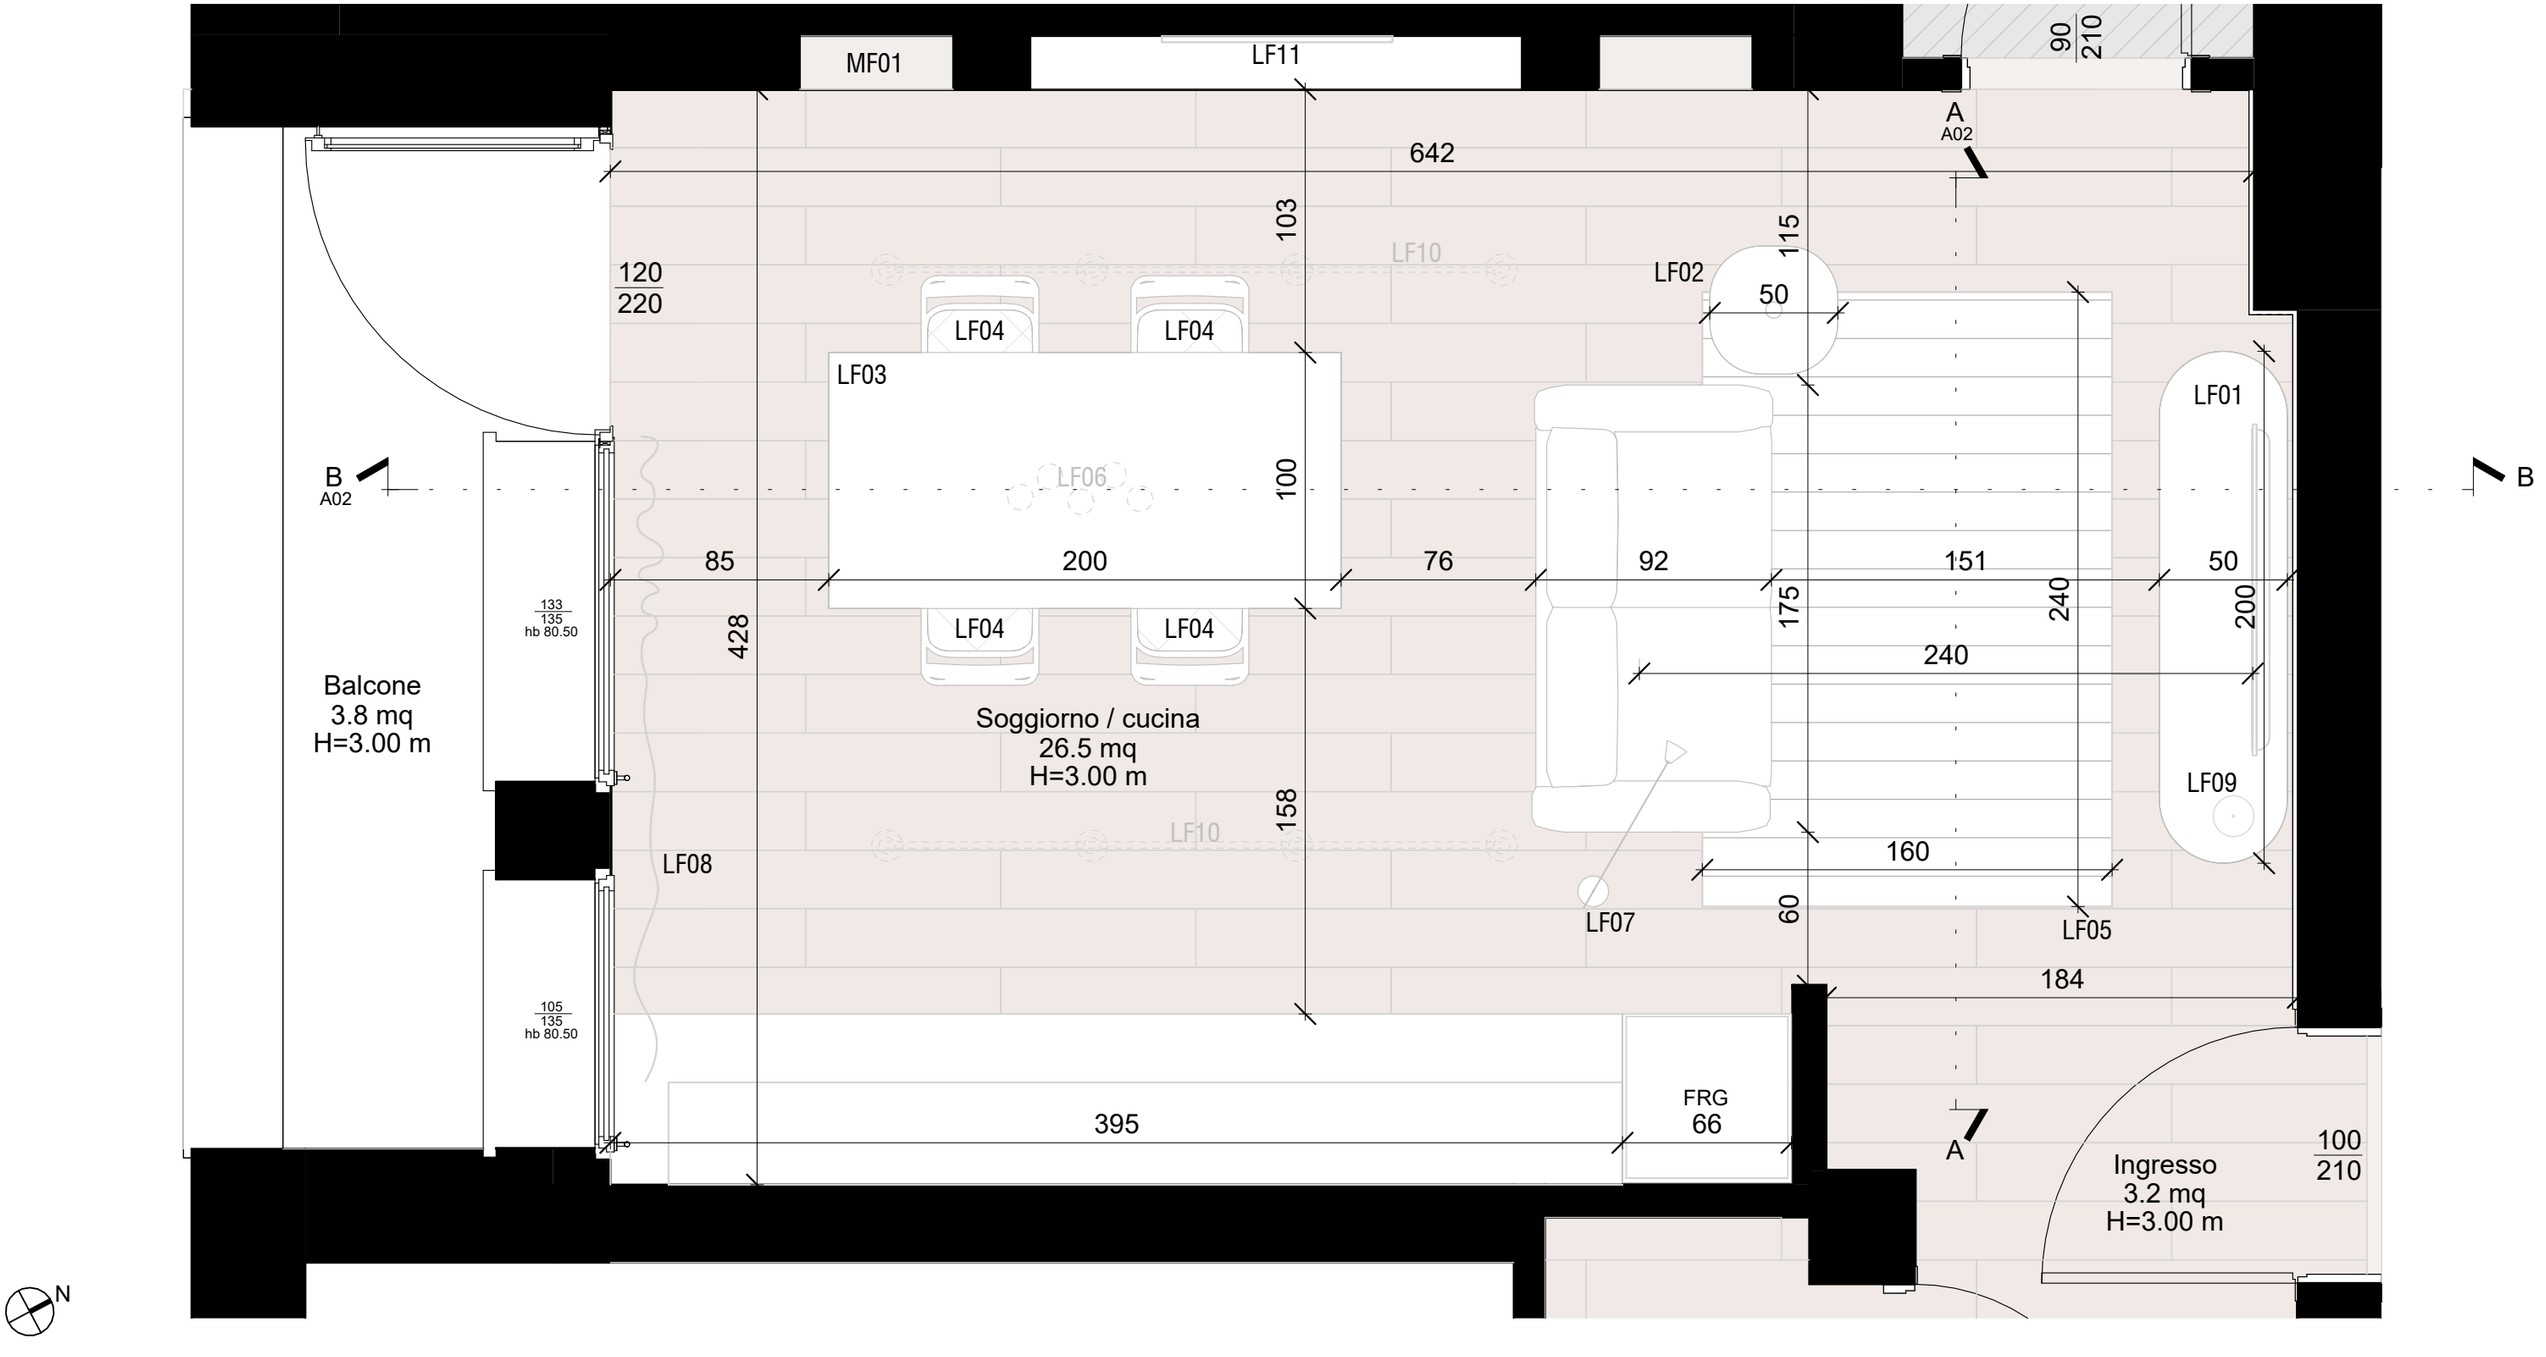
MF01
LF11
90
210
A
A02
642
103
115
LF10
LF02
50
120
220
LF04
LF04
LF03
LF01
B
A02
LF06
100
B
85
200
76
92
151
50
175
240
200
133
135
hb 80.50
428
LF04
LF04
240
Balcone
3.8 mq
H=3.00 m
Soggiorno / cucina
26.5 mq
H=3.00 m
LF09
158
LF10
LF08
160
LF07
60
LF05
184
105
135
hb 80.50
FRG
66
395
A
Ingresso
3.2 mq
H=3.00 m
100
210
N