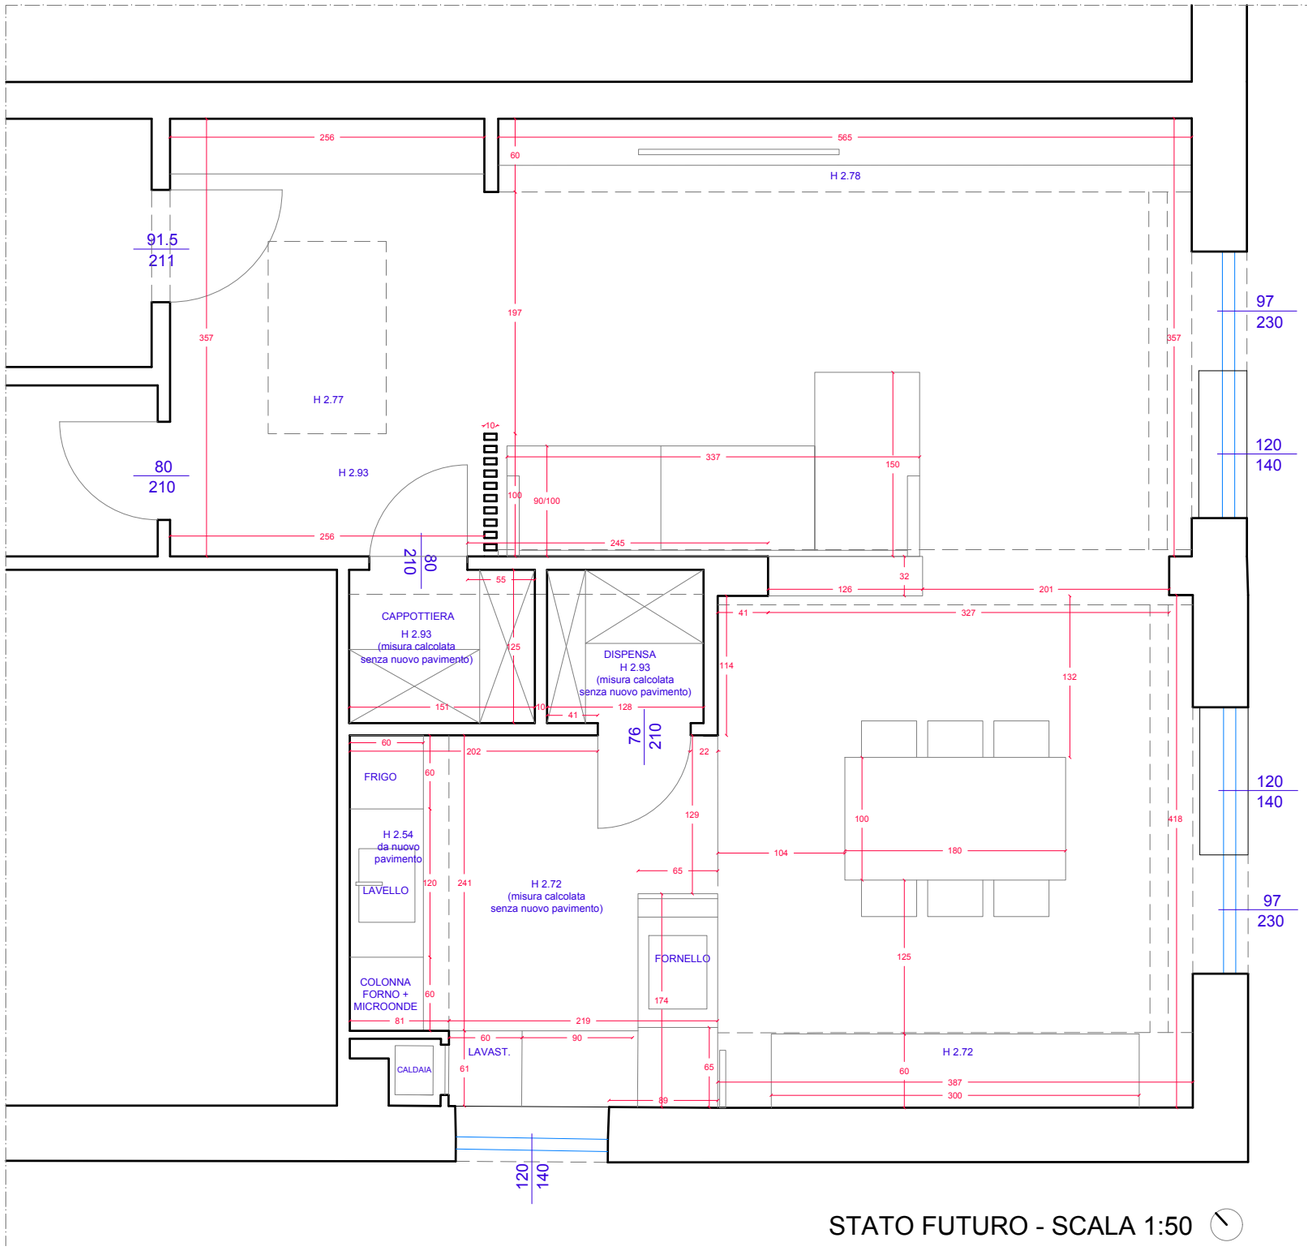

STATO FUTURO - SCALA 1:50

Yellow think in interior design

Pianta di progetto