

anta vetrate oppure in legno
dono la porta del bagno facendo
una parete un grande armadio ad incasso

Mobile sottofinestra
per nascondere radiatore


Cabina armadio vetrata

Porta accesso camera
battente integrata nel mobile living

Mobile sottofinestra
per nascondere radiatore

ampio
sala da pranzo

Madia alta con libreria a muro+
nicchia per opera d'arte

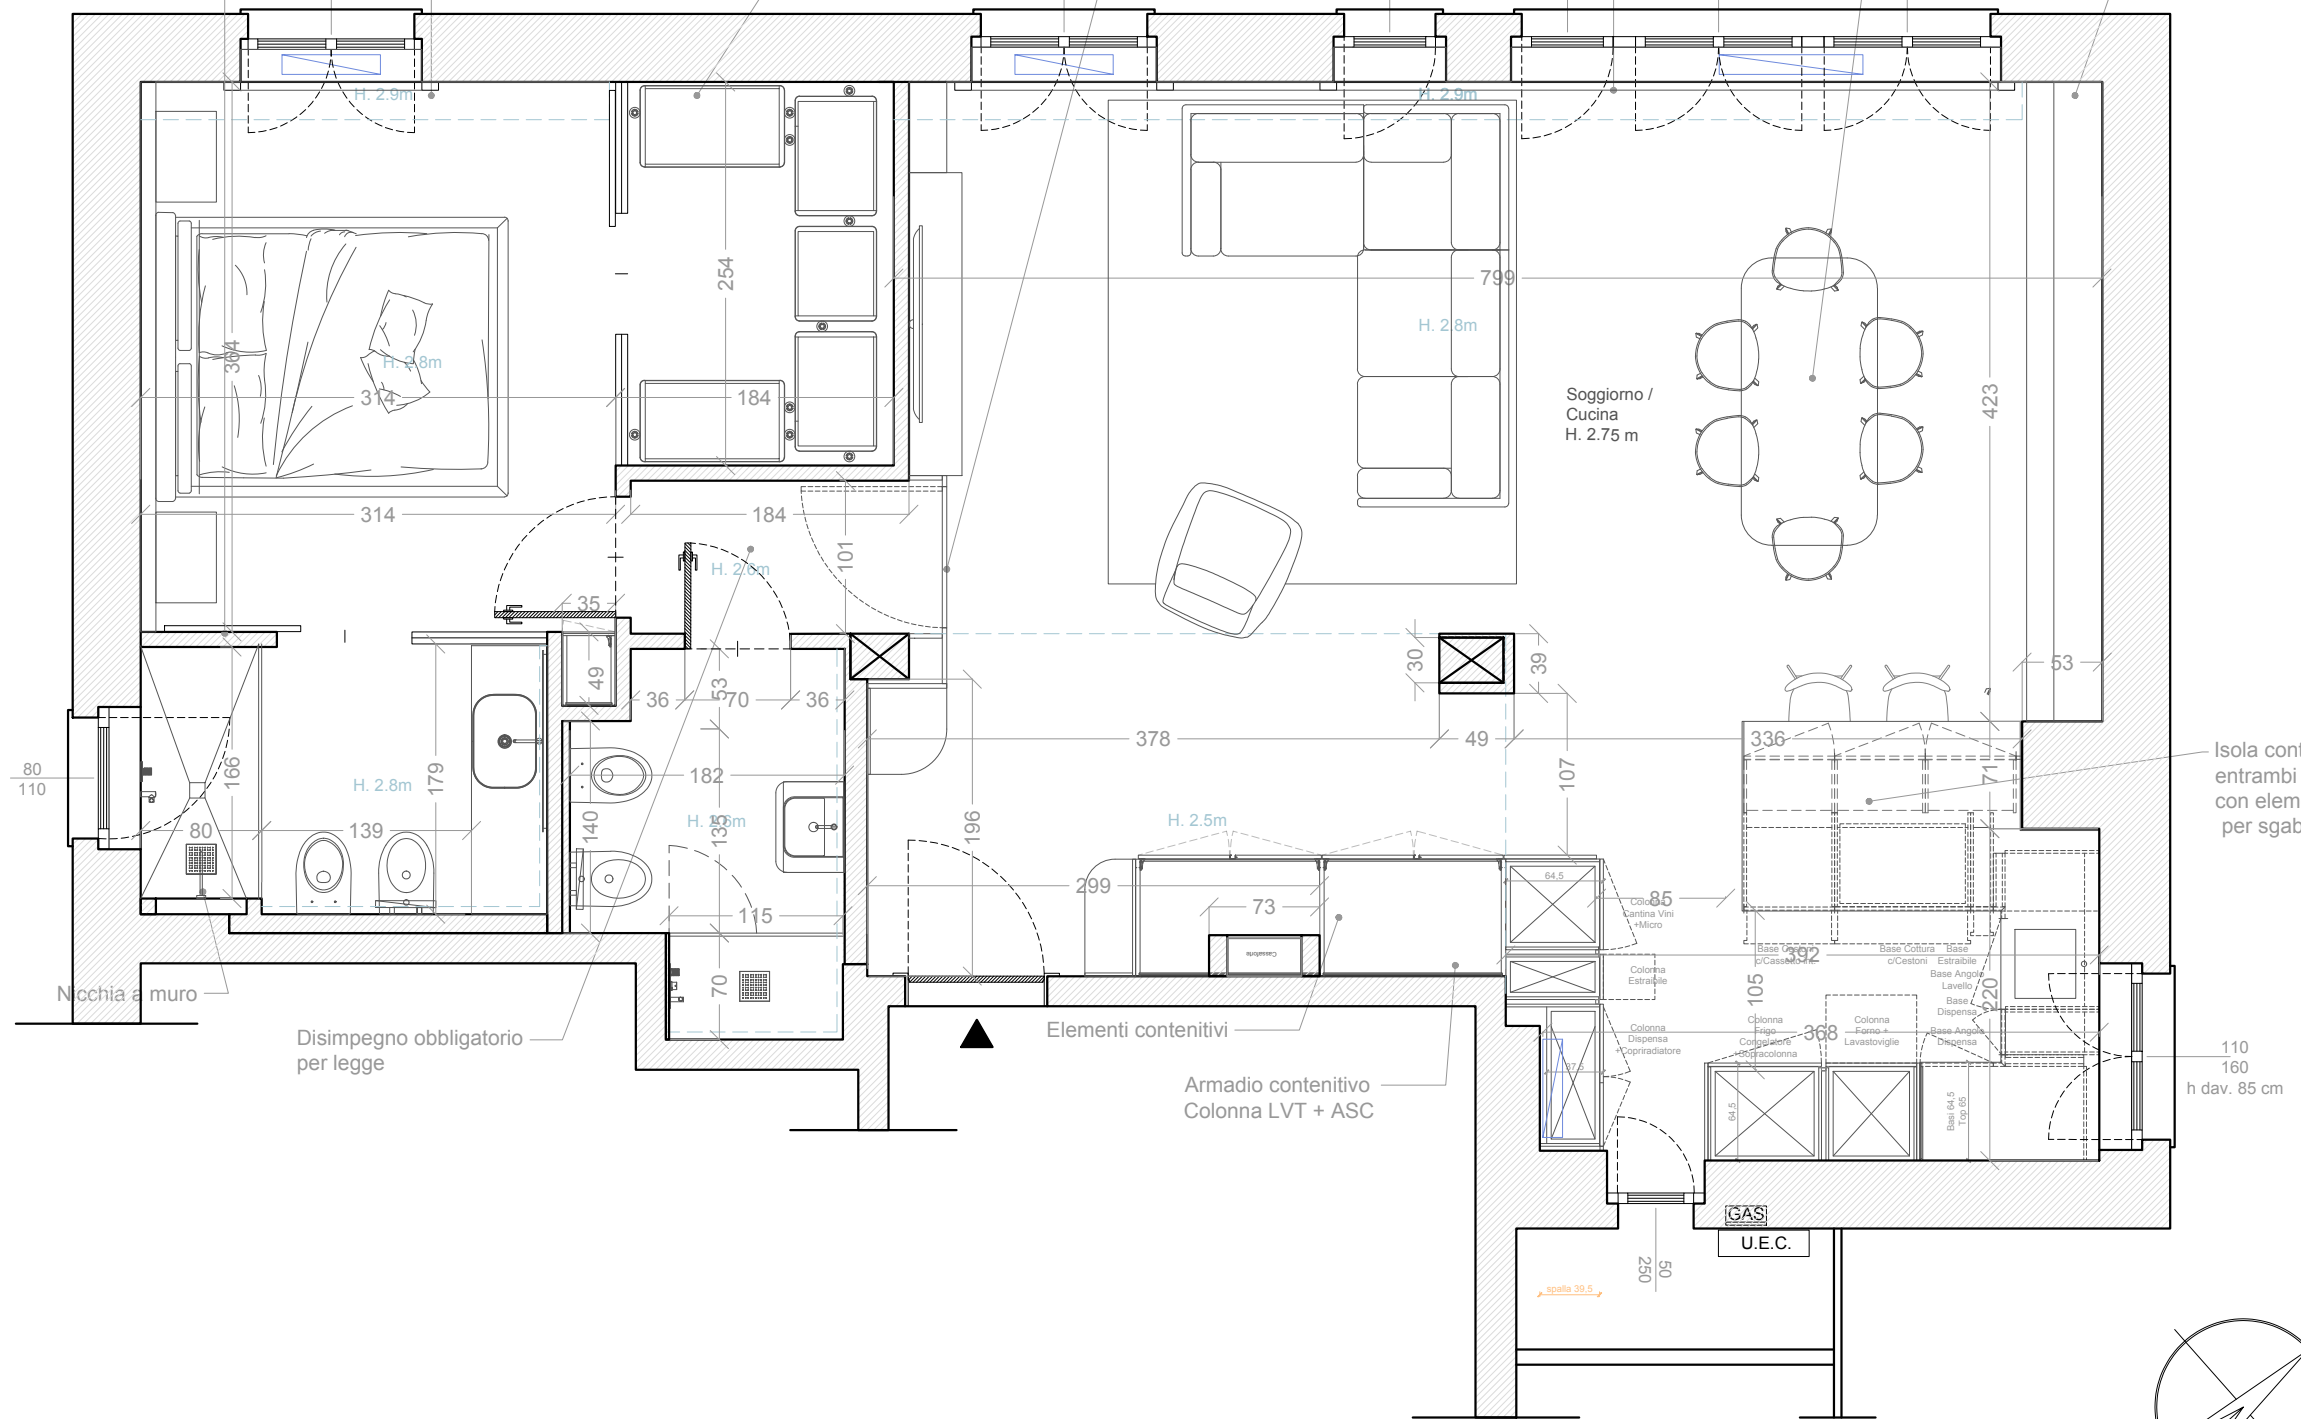

Disimpegno obbligatorio
per legge

Elementi contenitivi

Armadio contenitivo
Colonna LVT + ASC

Isola contenitiva da
entrambi i lati
con elemento in aggetto
per sgabelli

