




PIANTA PIANO TERRA-SEMINTERRATO

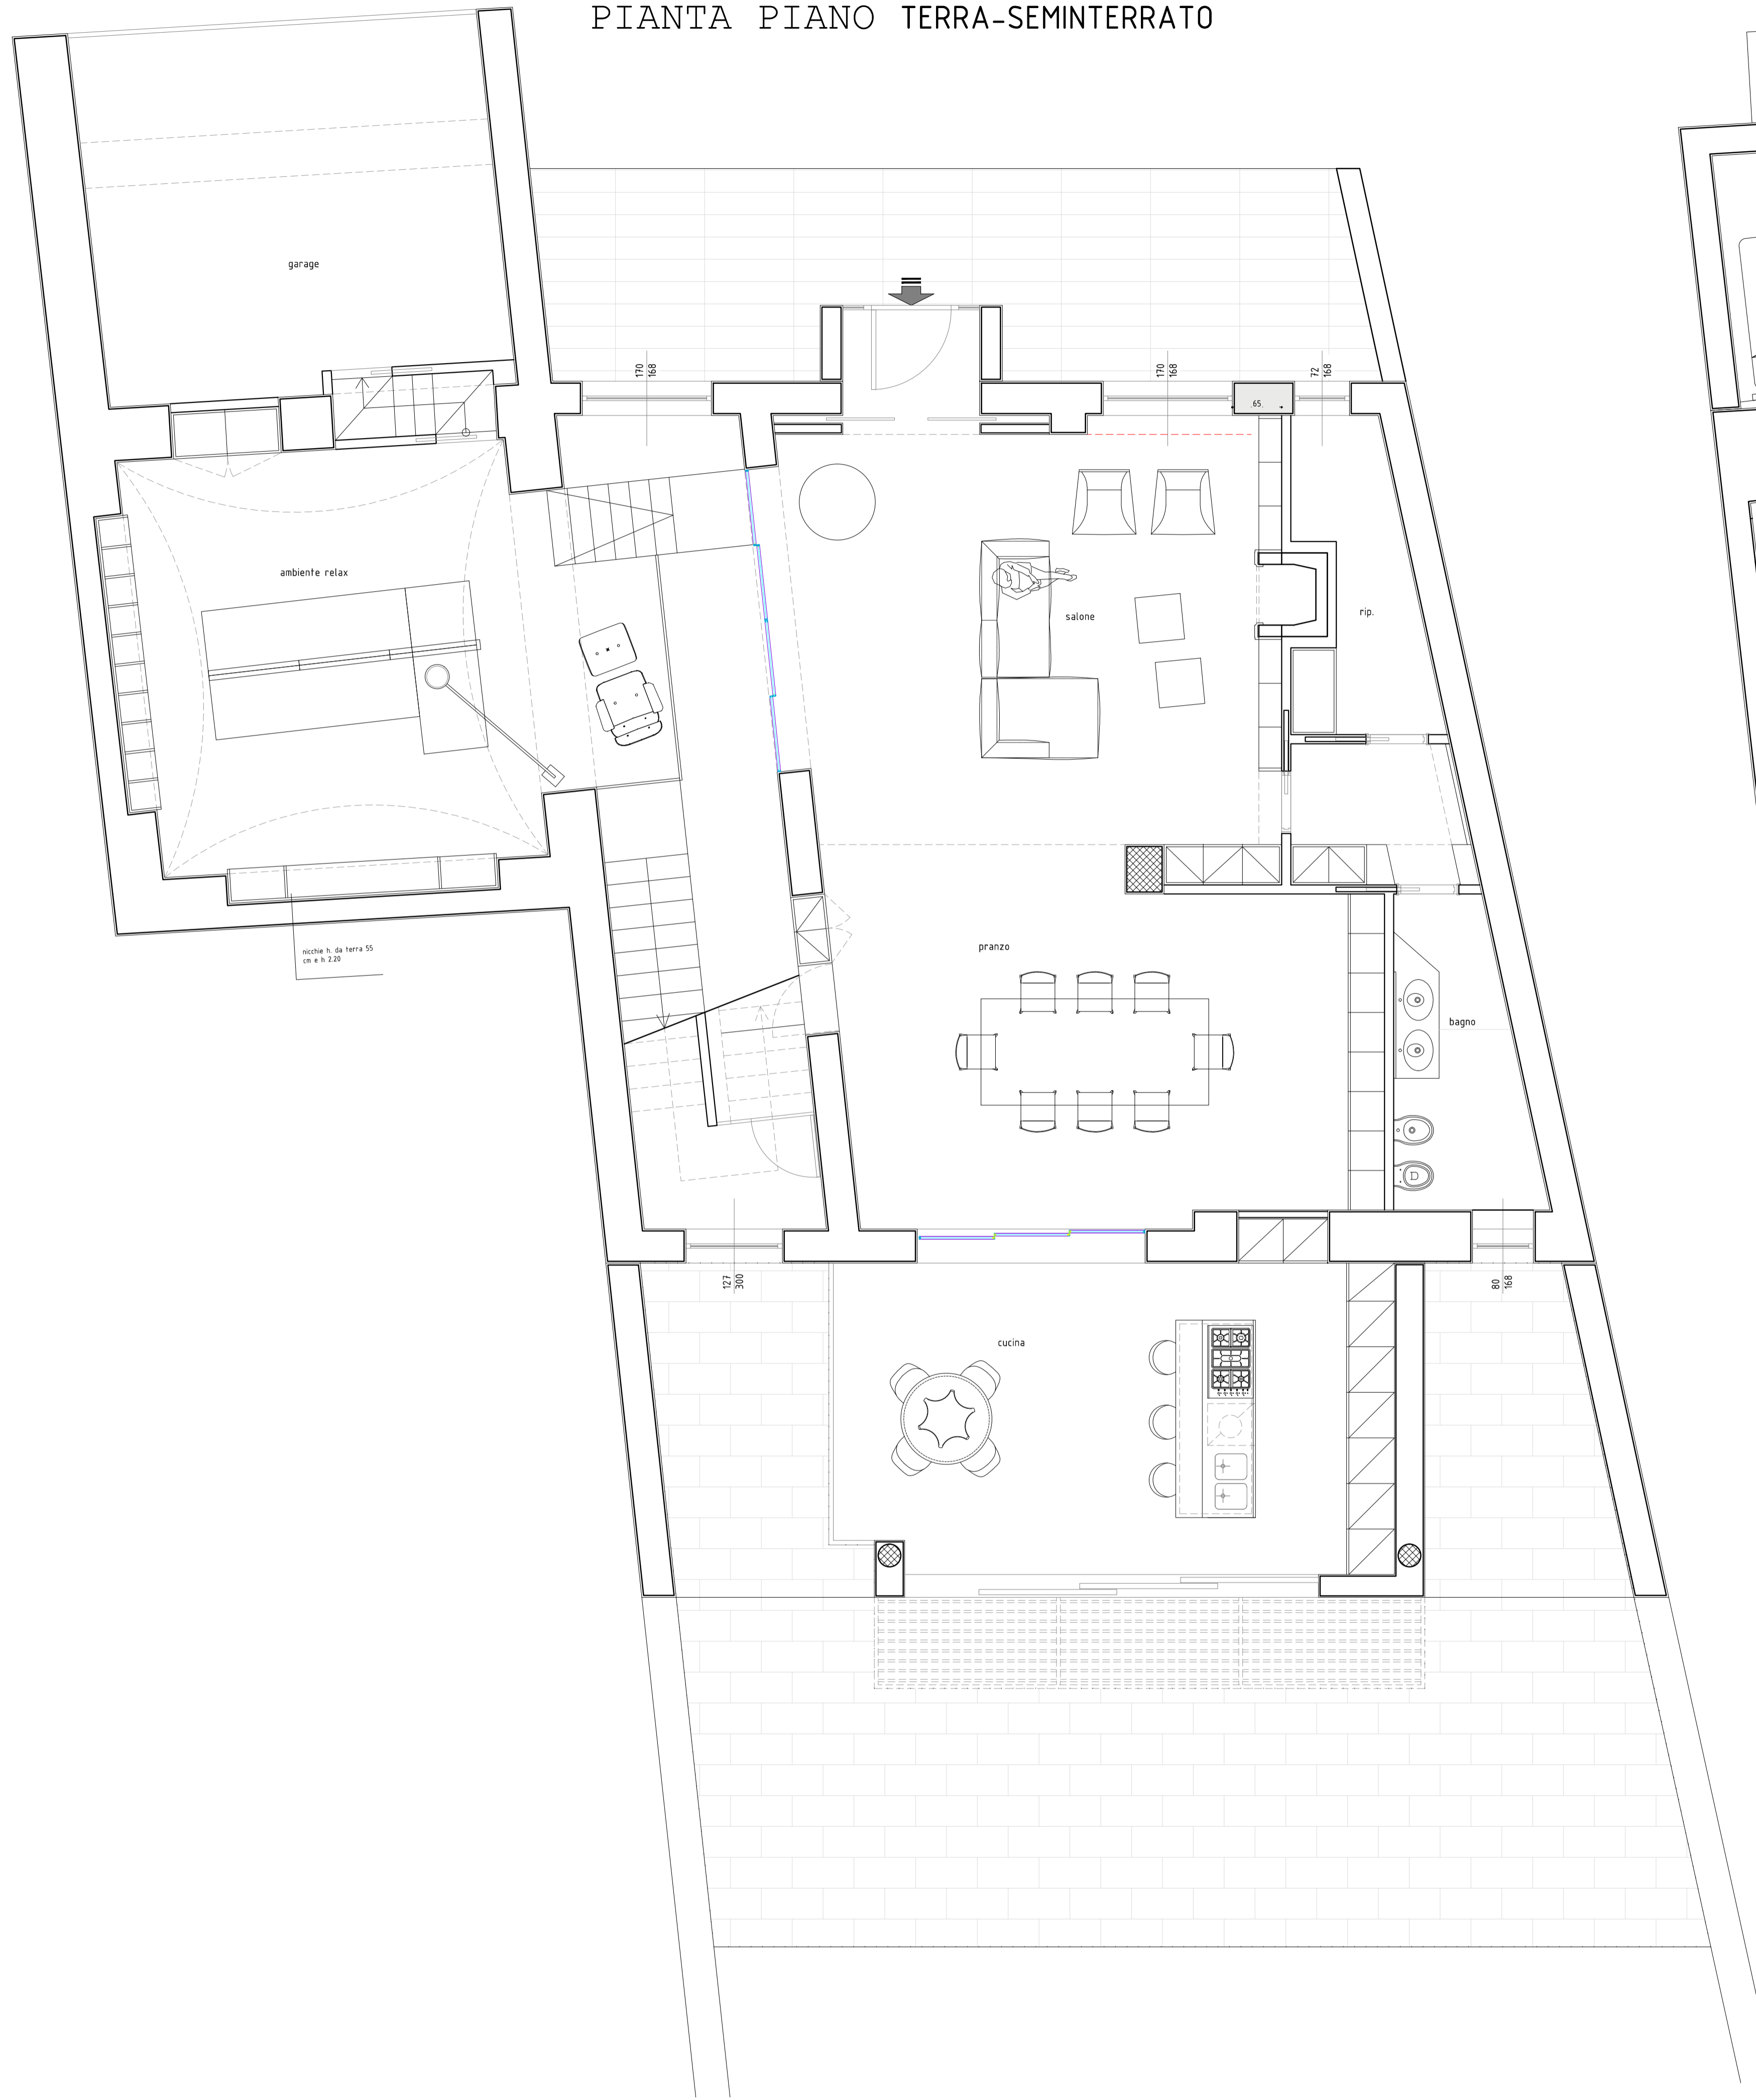

PIANTA PIANO AMMEZZATO

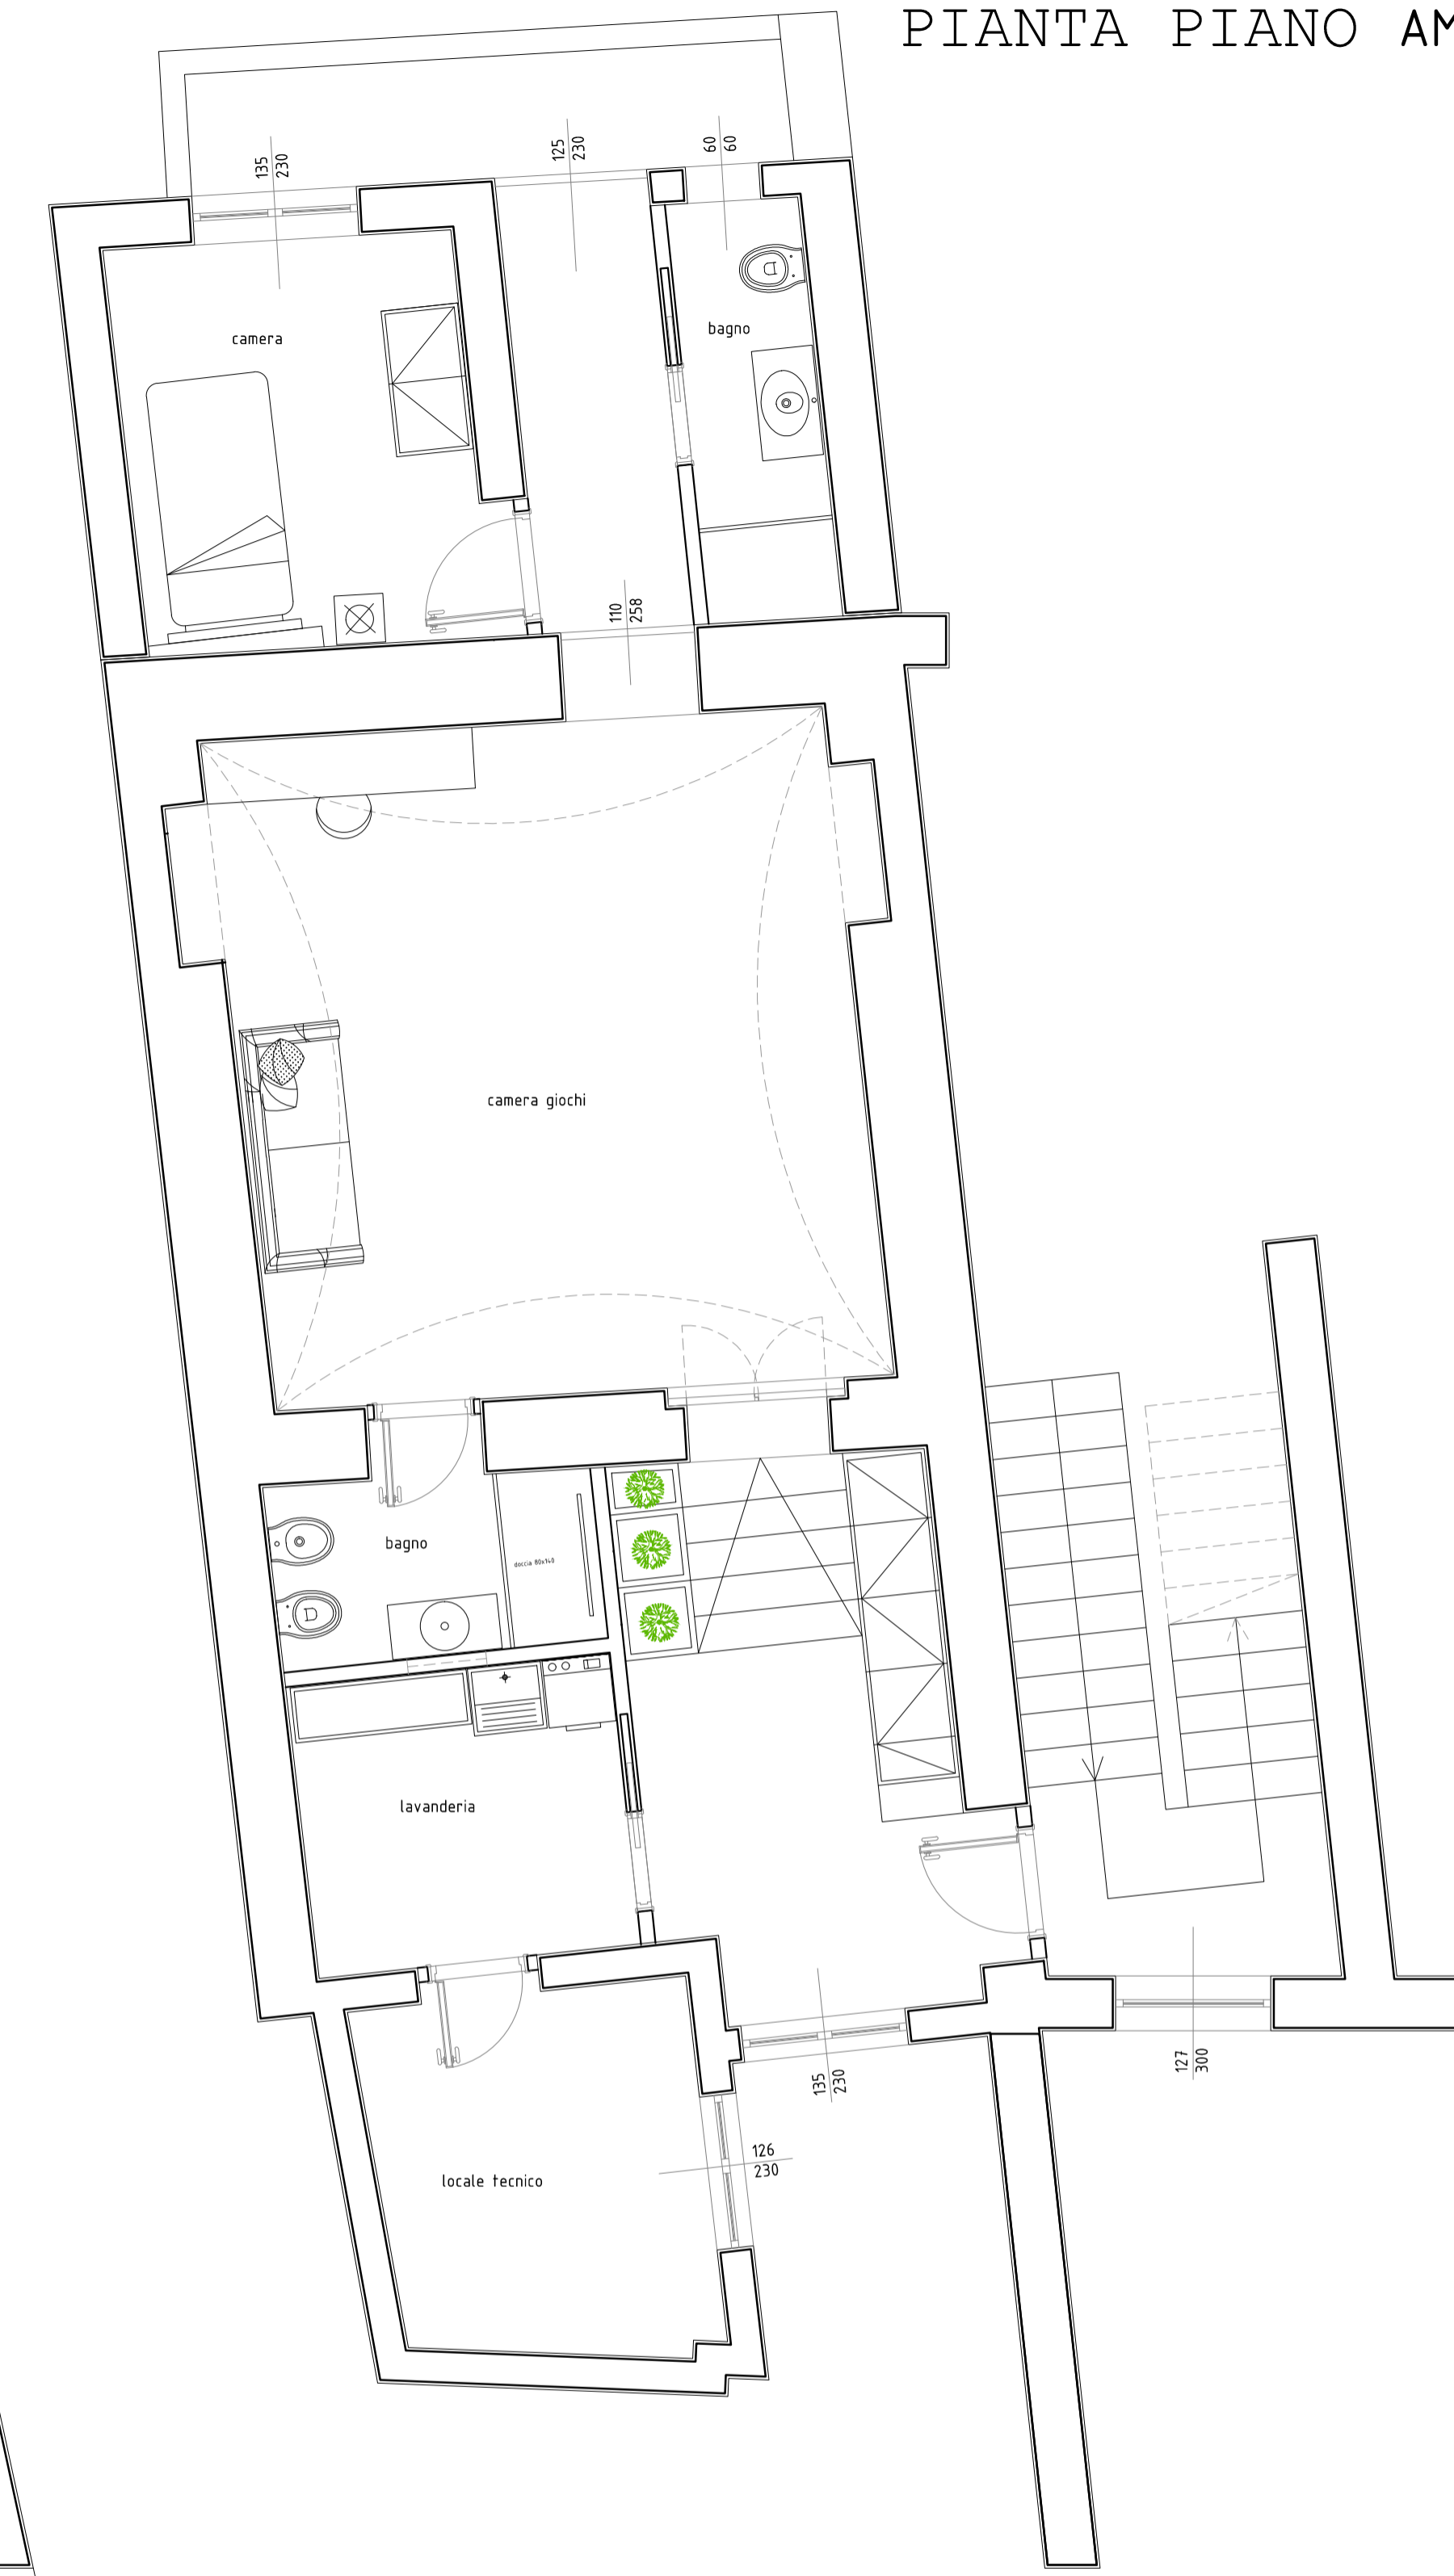

PIANTA PIANO PRIMO

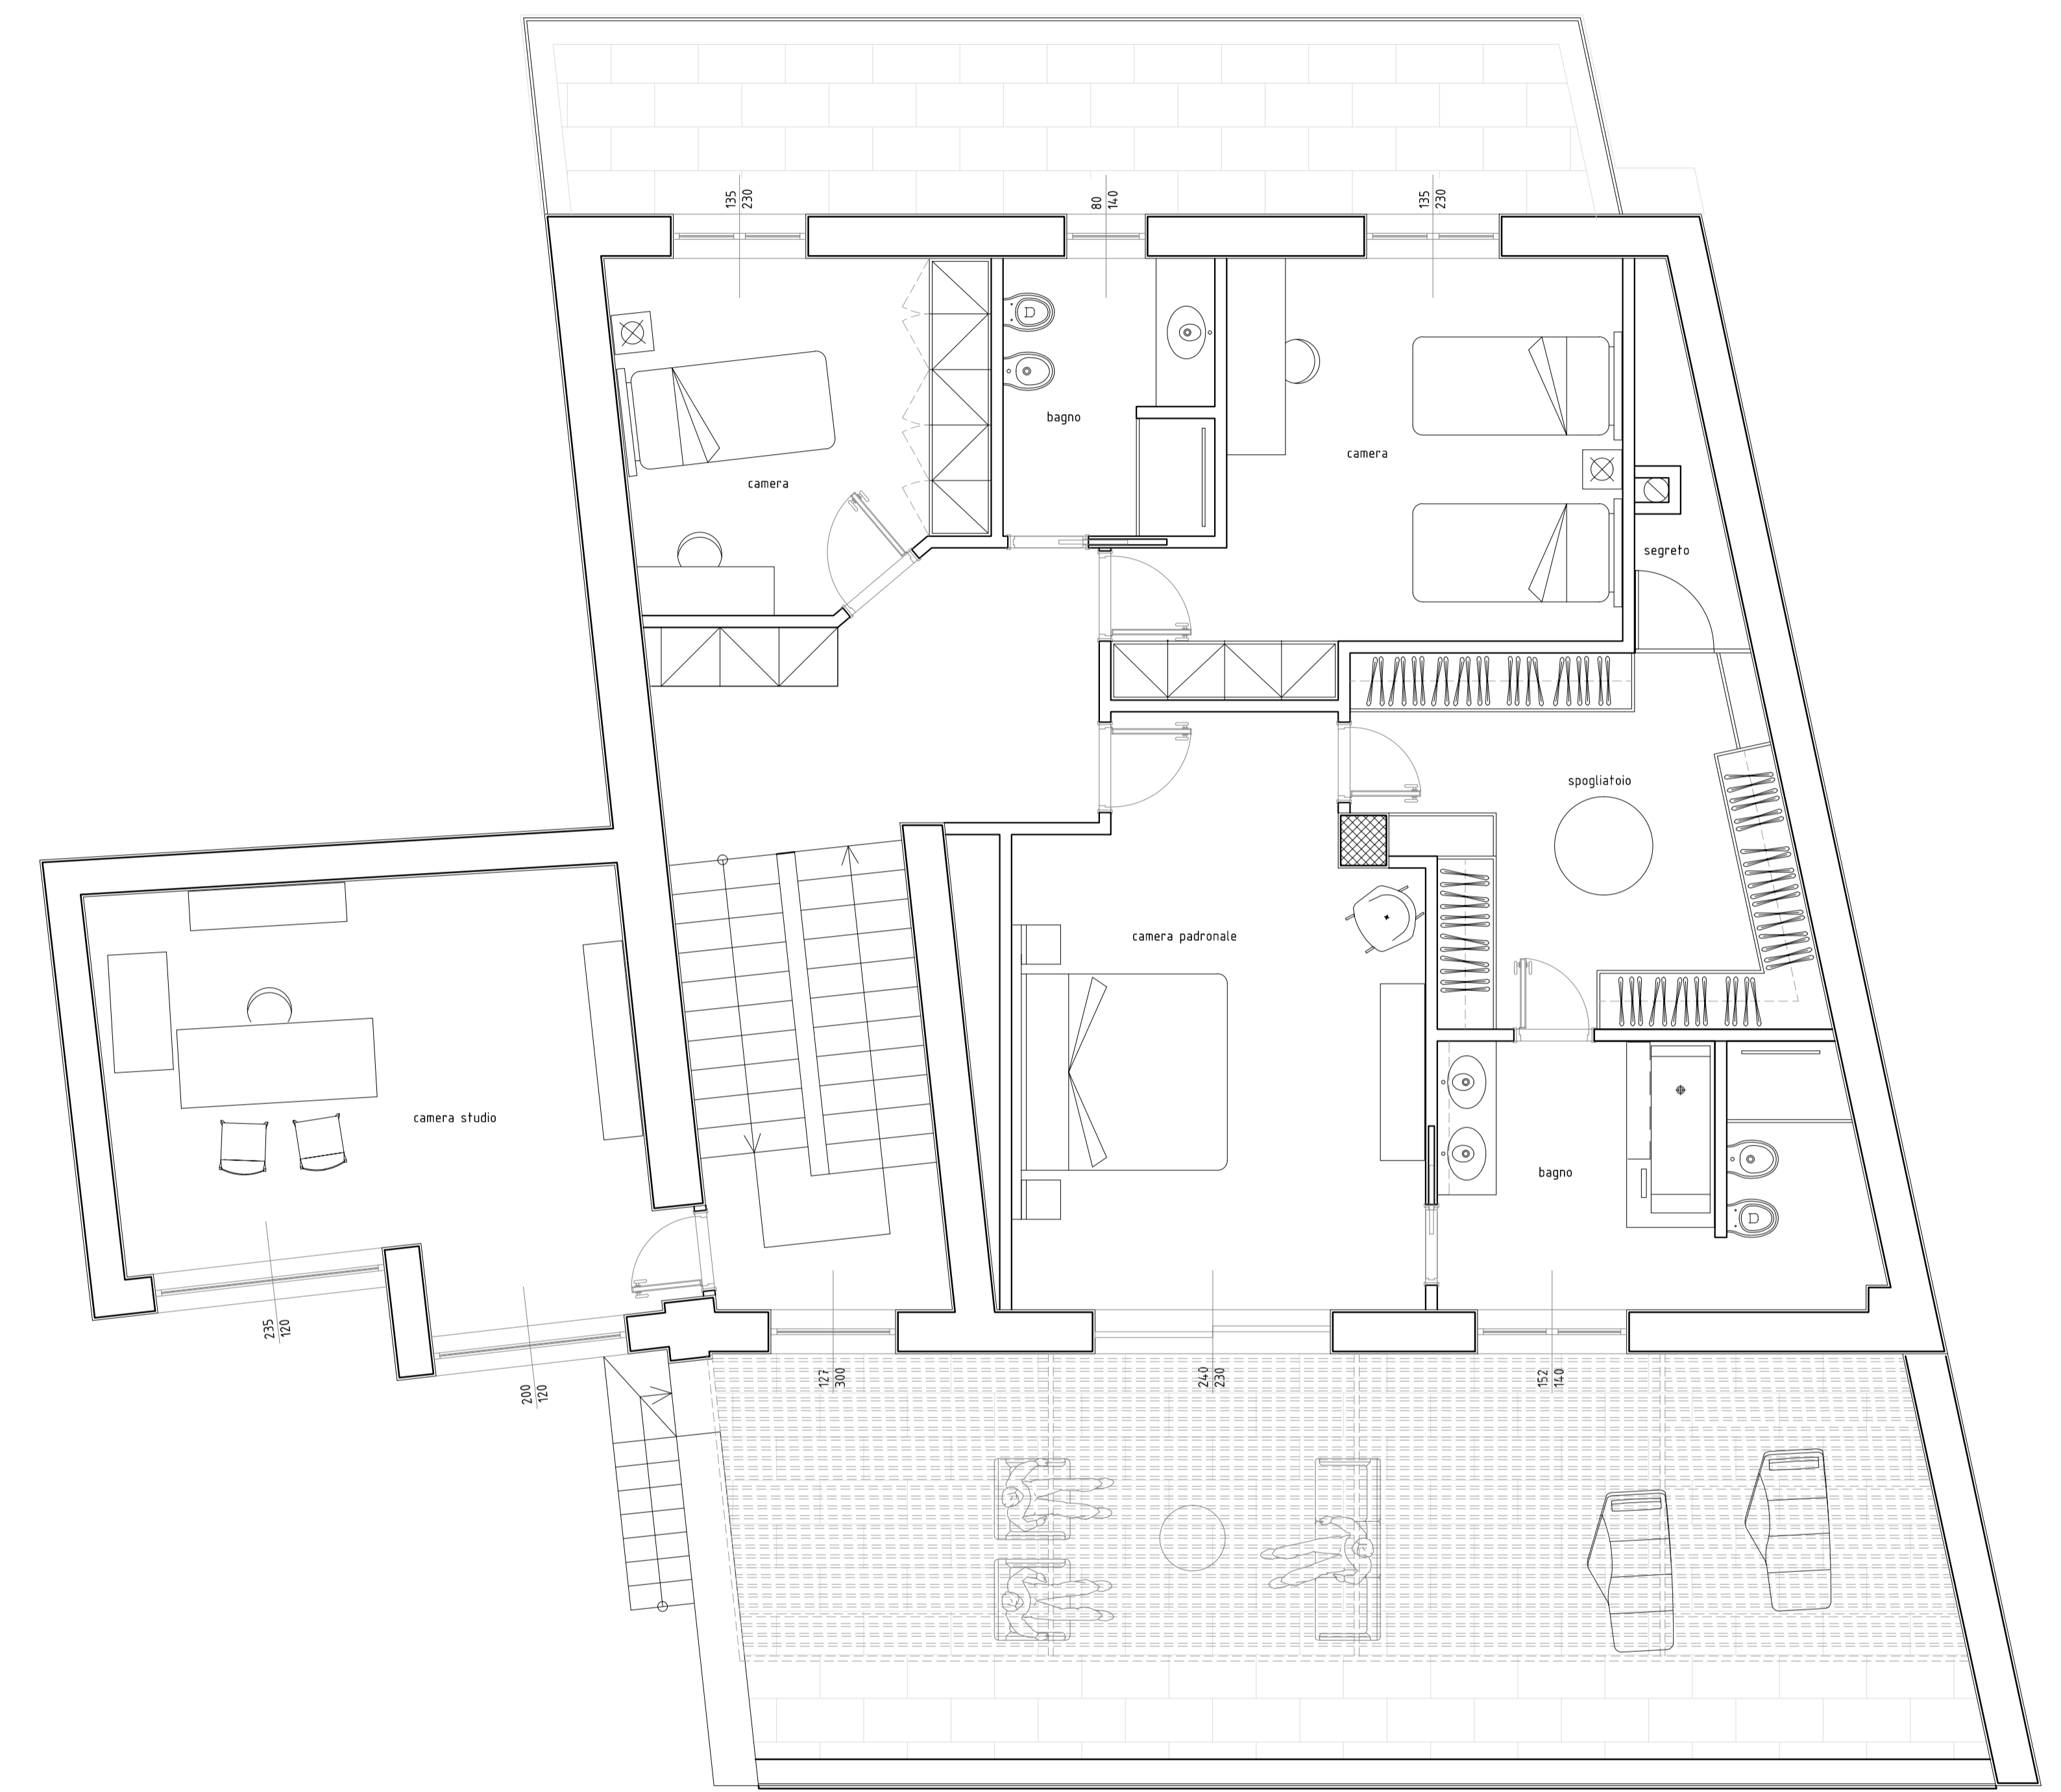

lp SdA
 arch. Giuseppe La Pietra
 la pietra studio di architettura
 corso Vittorio Emanuele n. 40/5
 80047 San Giuseppe Ves/mo (na) | Italia
 T.F. : +39 | 0819002283
 M : +39 | 3388695897
 E : archistudio2@alice.it
 W : http://archistudio2.houzz.it

