QUESTA PAGINA VI SERVE AD ORIENTARVI NEI BAGNI. SEGUITE NOMI E PAGINE

Pianta Piano Terra
Scala 1/50

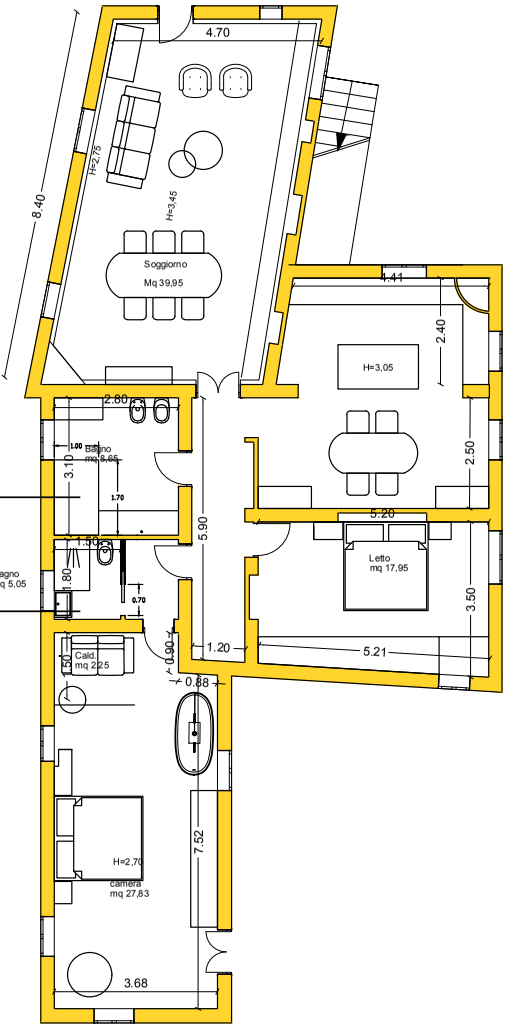

PIANO TERRA
BAGNO GRANDE
pag. 3

PIANO TERRA
BAGNO PICCOLO
pag. 4

Pianta Piano Primo
Scala 1/50

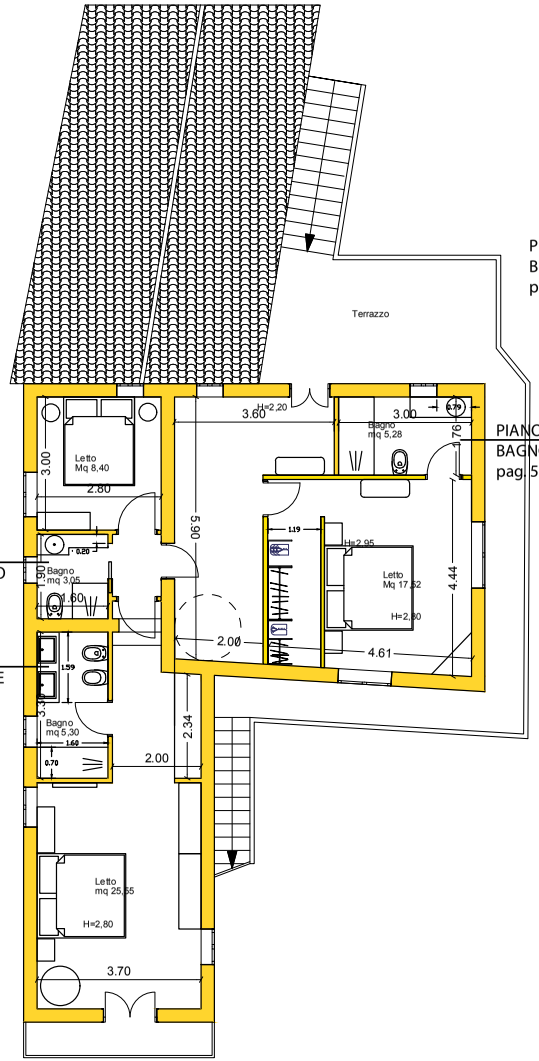

PIANO PRIMO
BAGNO PICCOLO
pag. 6

PIANO PRIMO
BAGNO GRANDE
pag. 7

PIANO PRIMO
BAGNO INGRESSO
pag. 5

Pianta Piano Secondo
Scala 1/50

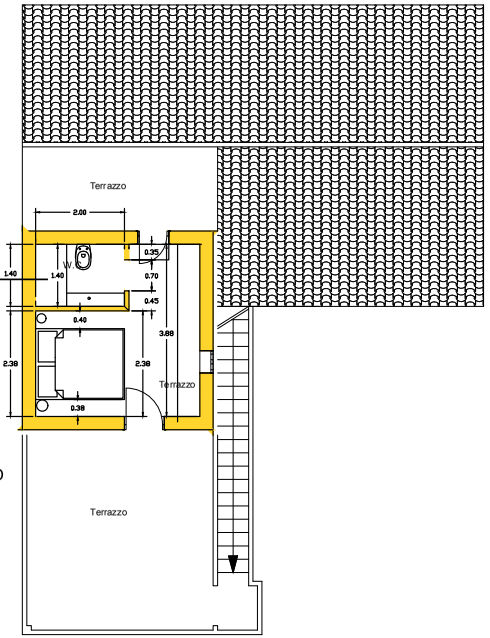

PIANO SEC.
BAGNO
pag. 8