


(C) CASSE BOSE BIANCHE



⊗ Luce Appesa del tipo:

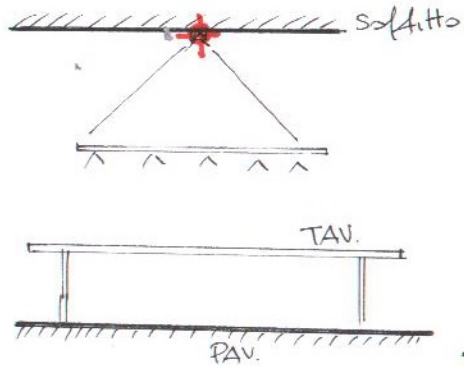

ARTEMIDE - Discovery Suspension

FARETTI QUADRATI x CONTRASOFFITO
PARABOLA ARTEMIDE
SQUARE


LUCI / A MURIS x PARI TV
LUCI CONICO ARTEMIDE □c

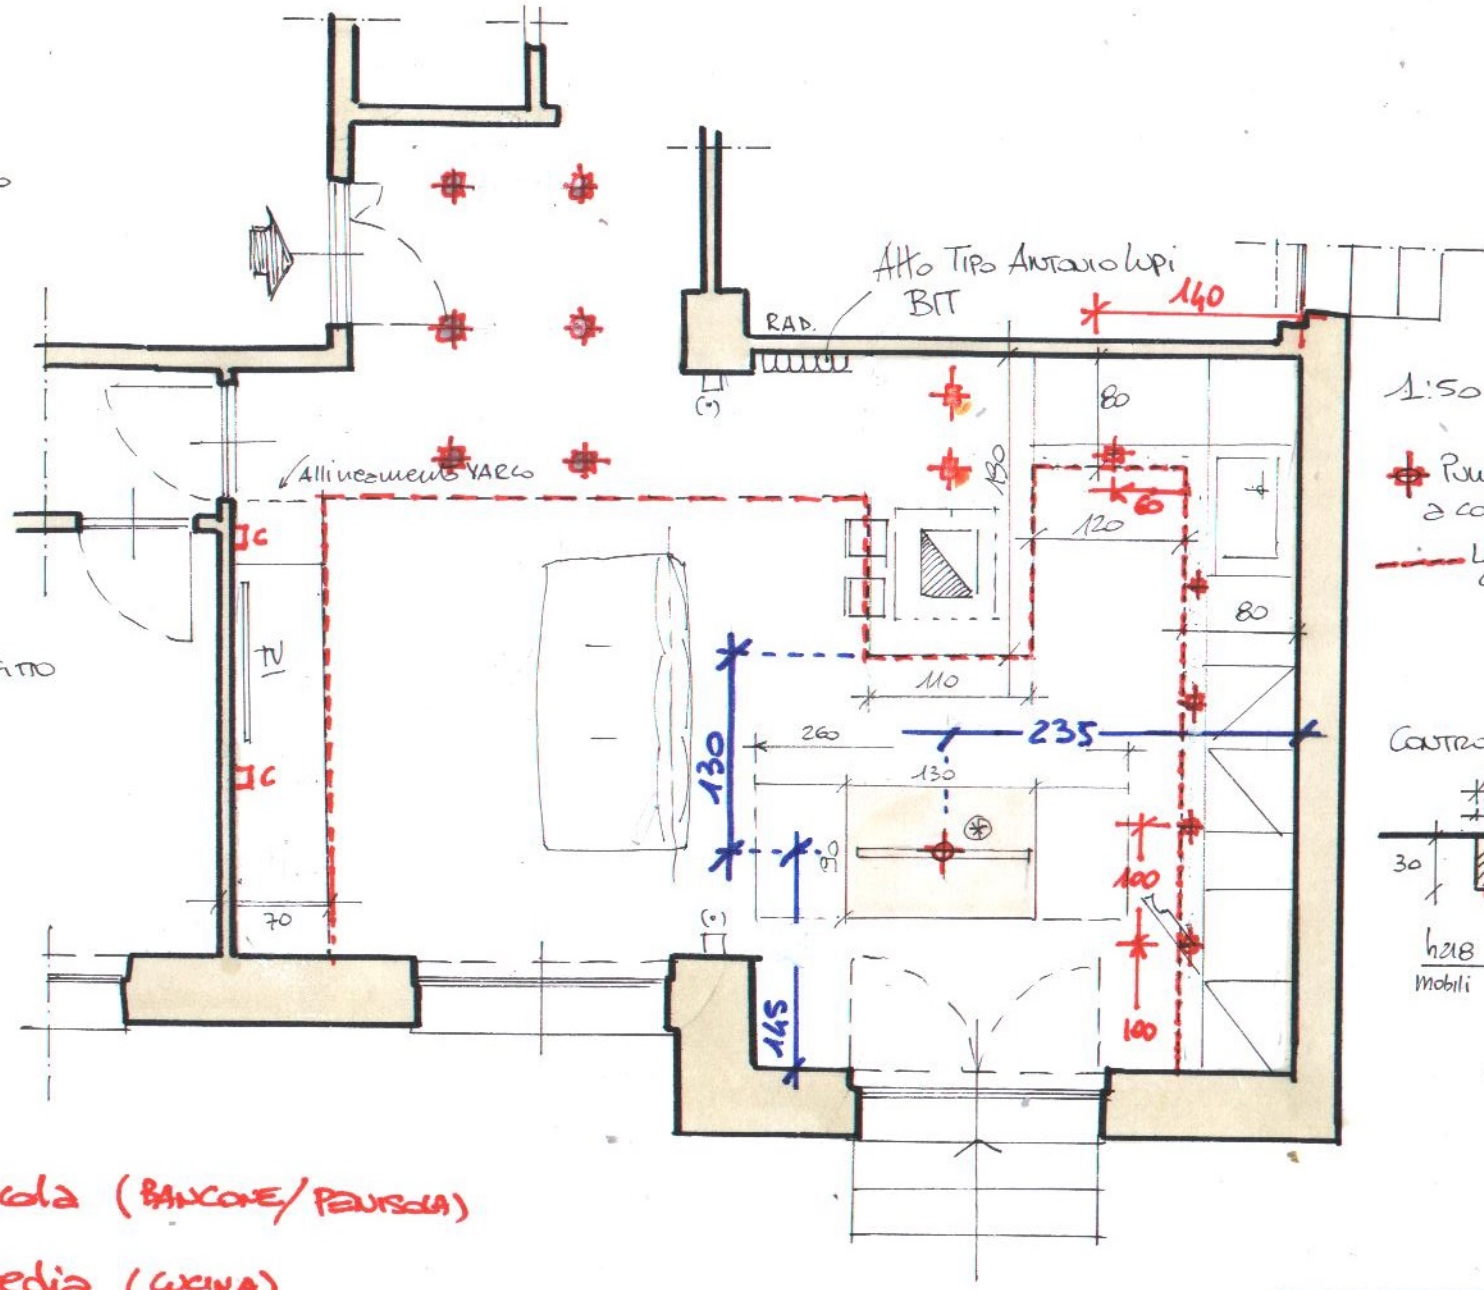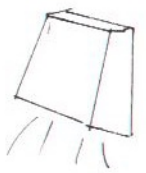

1:50

⊗ Puntillone
a controsoffitto
--- Linea
controsoffitto

Controsoffitto
80

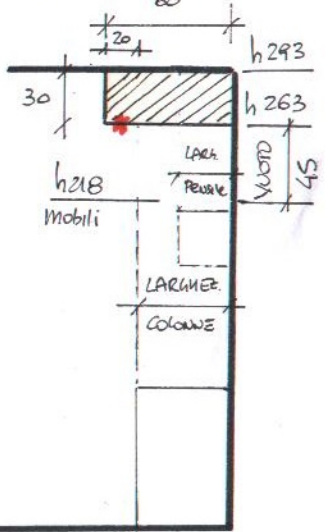

- ⊗ PARABOLA 55 PICCOLA (BANCONE/PANINOLA)
- ⊗ PARABOLA 80 MEDIA (CUCINA)
- ⊗ PARABOLA 100 GRANDE (INGRESSO)

60
Mobili Cucina