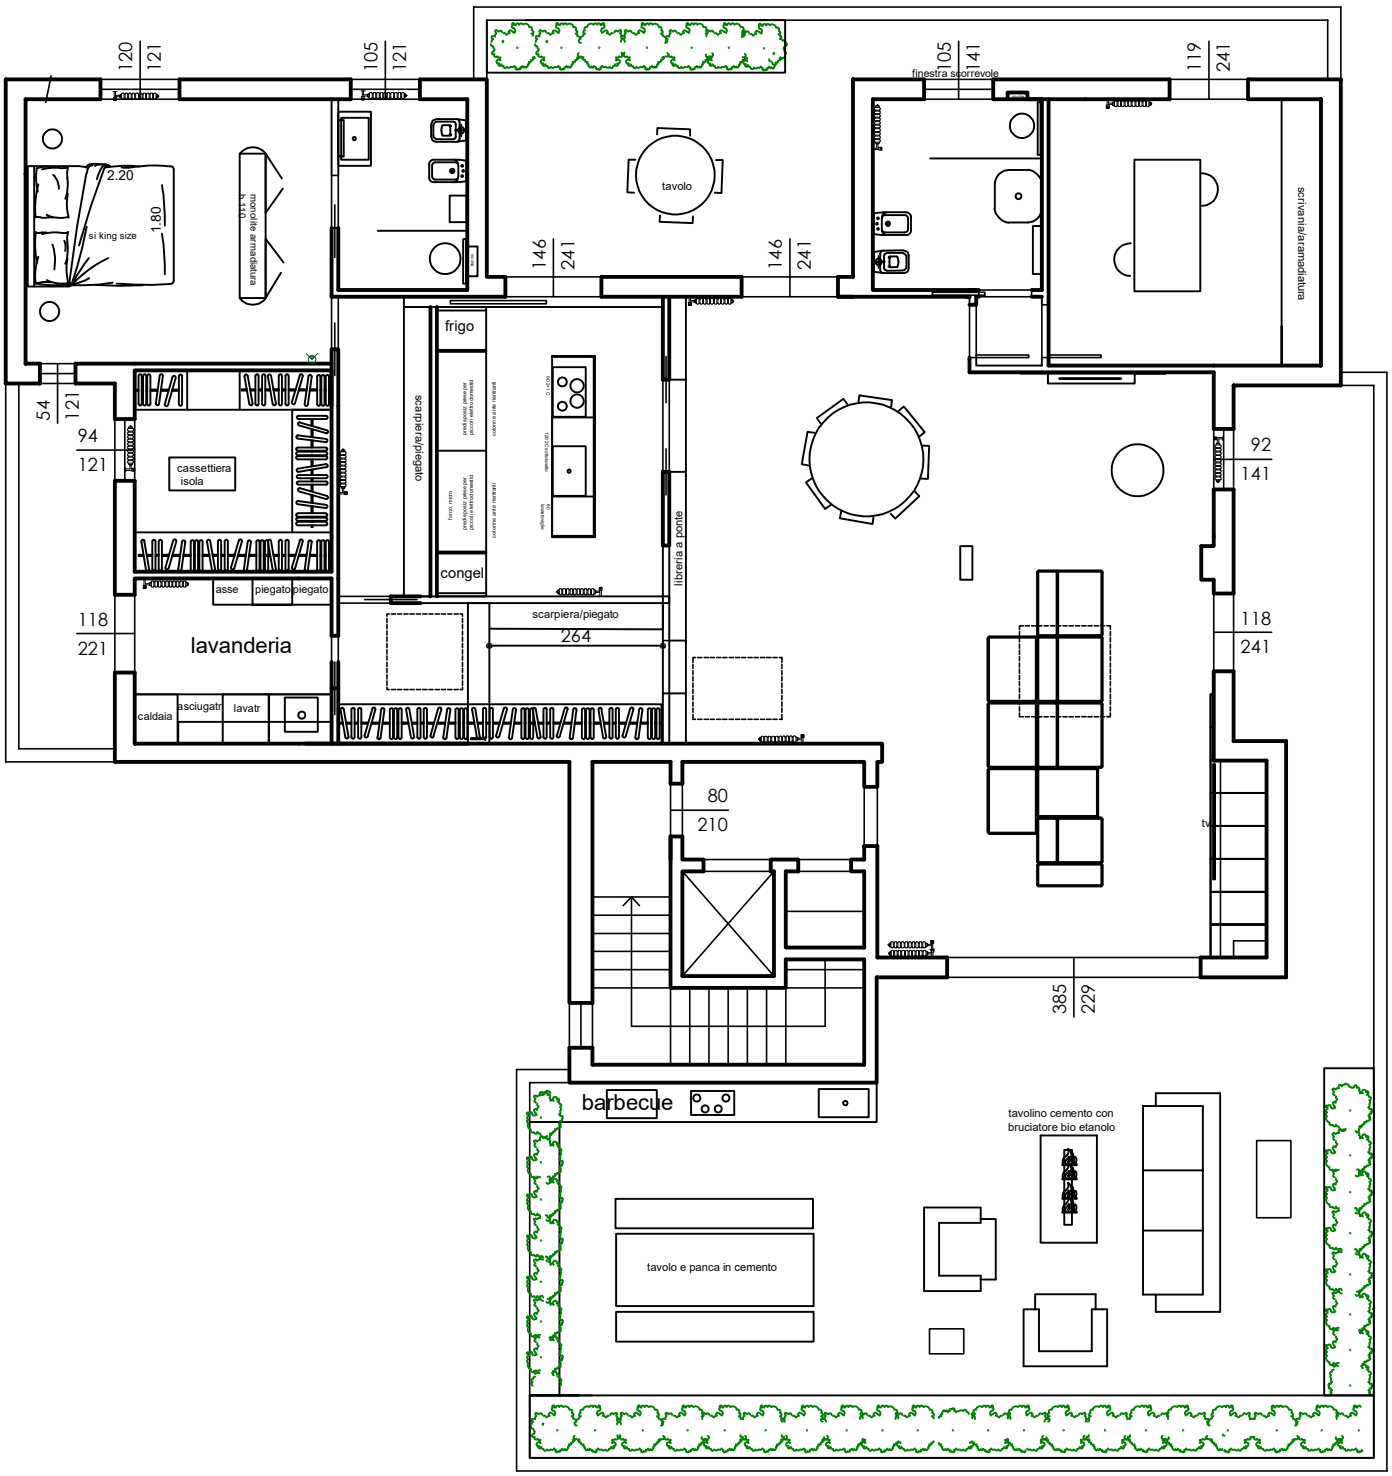
120
121
105
121
105
141
finestra scorrevole
119
241
2.20
si king size
1.80
tavolo
146
241
146
241
scrivania/arramadiatura
frigo
congel
scarpiera/piegato
libreria a ponte
54
121
94
121
cassettiera
isola
92
141
asse
piegato
piegato
118
221
lavanderia
scarpiera/piegato
264
118
241
caldaia
asciugatr
lavatr
80
210
385
229
barbecue
tavolino cemento con
bruciatore bio etanolo
tavolo e panca in cemento