


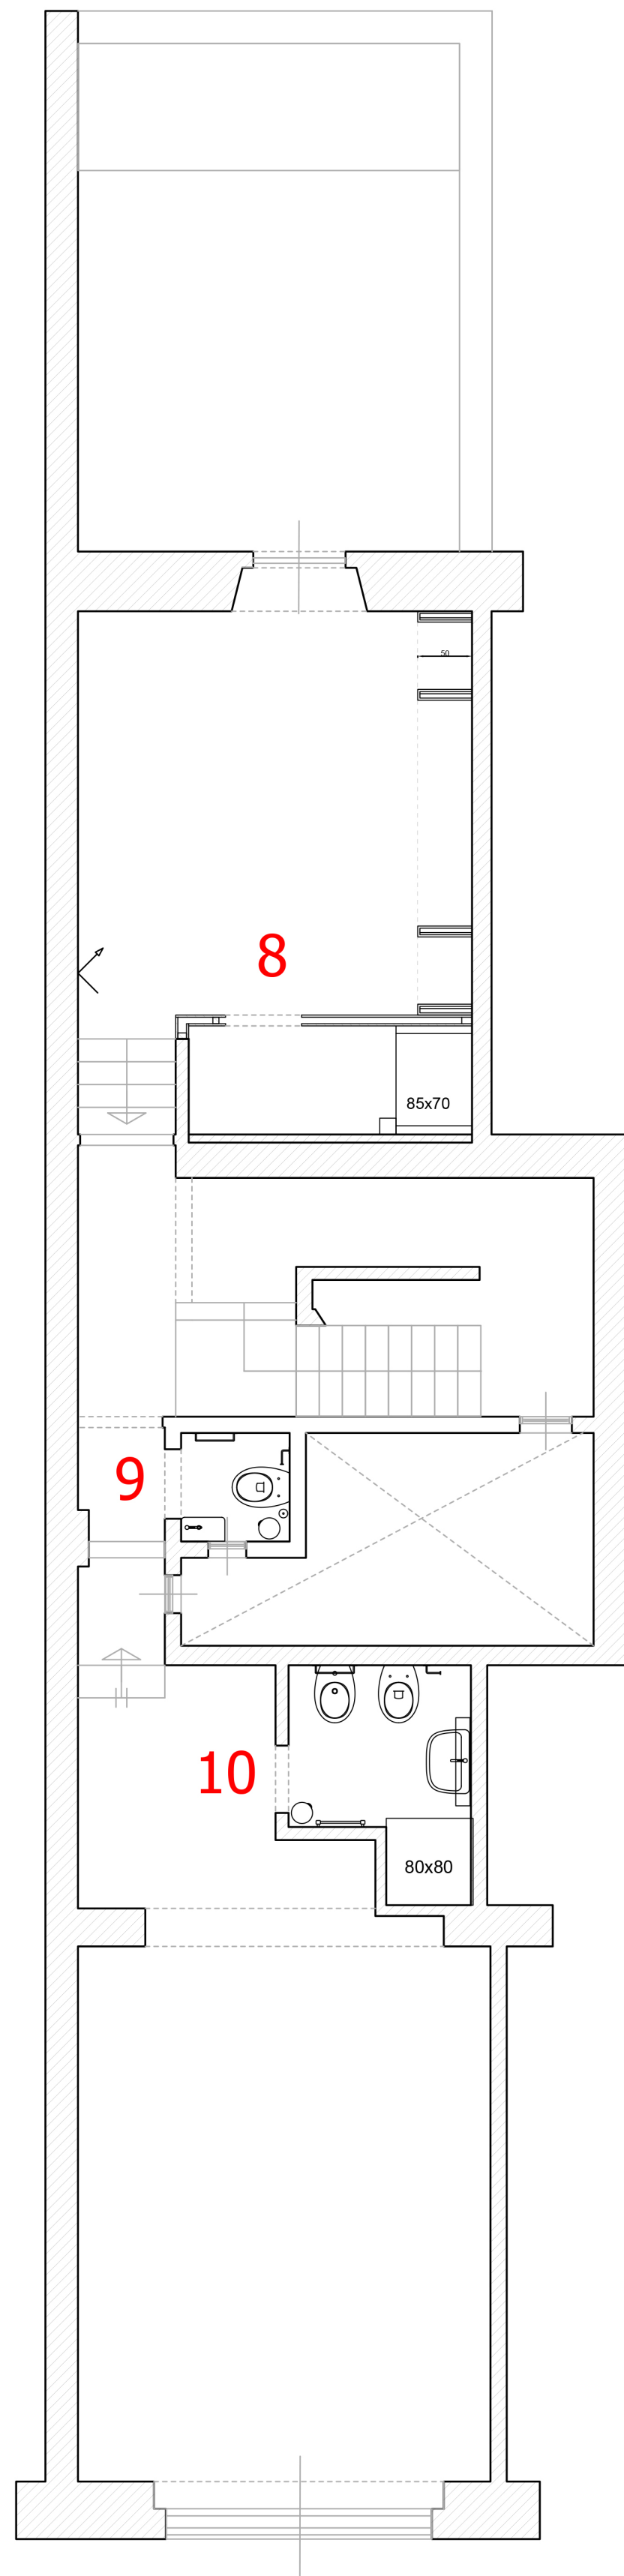


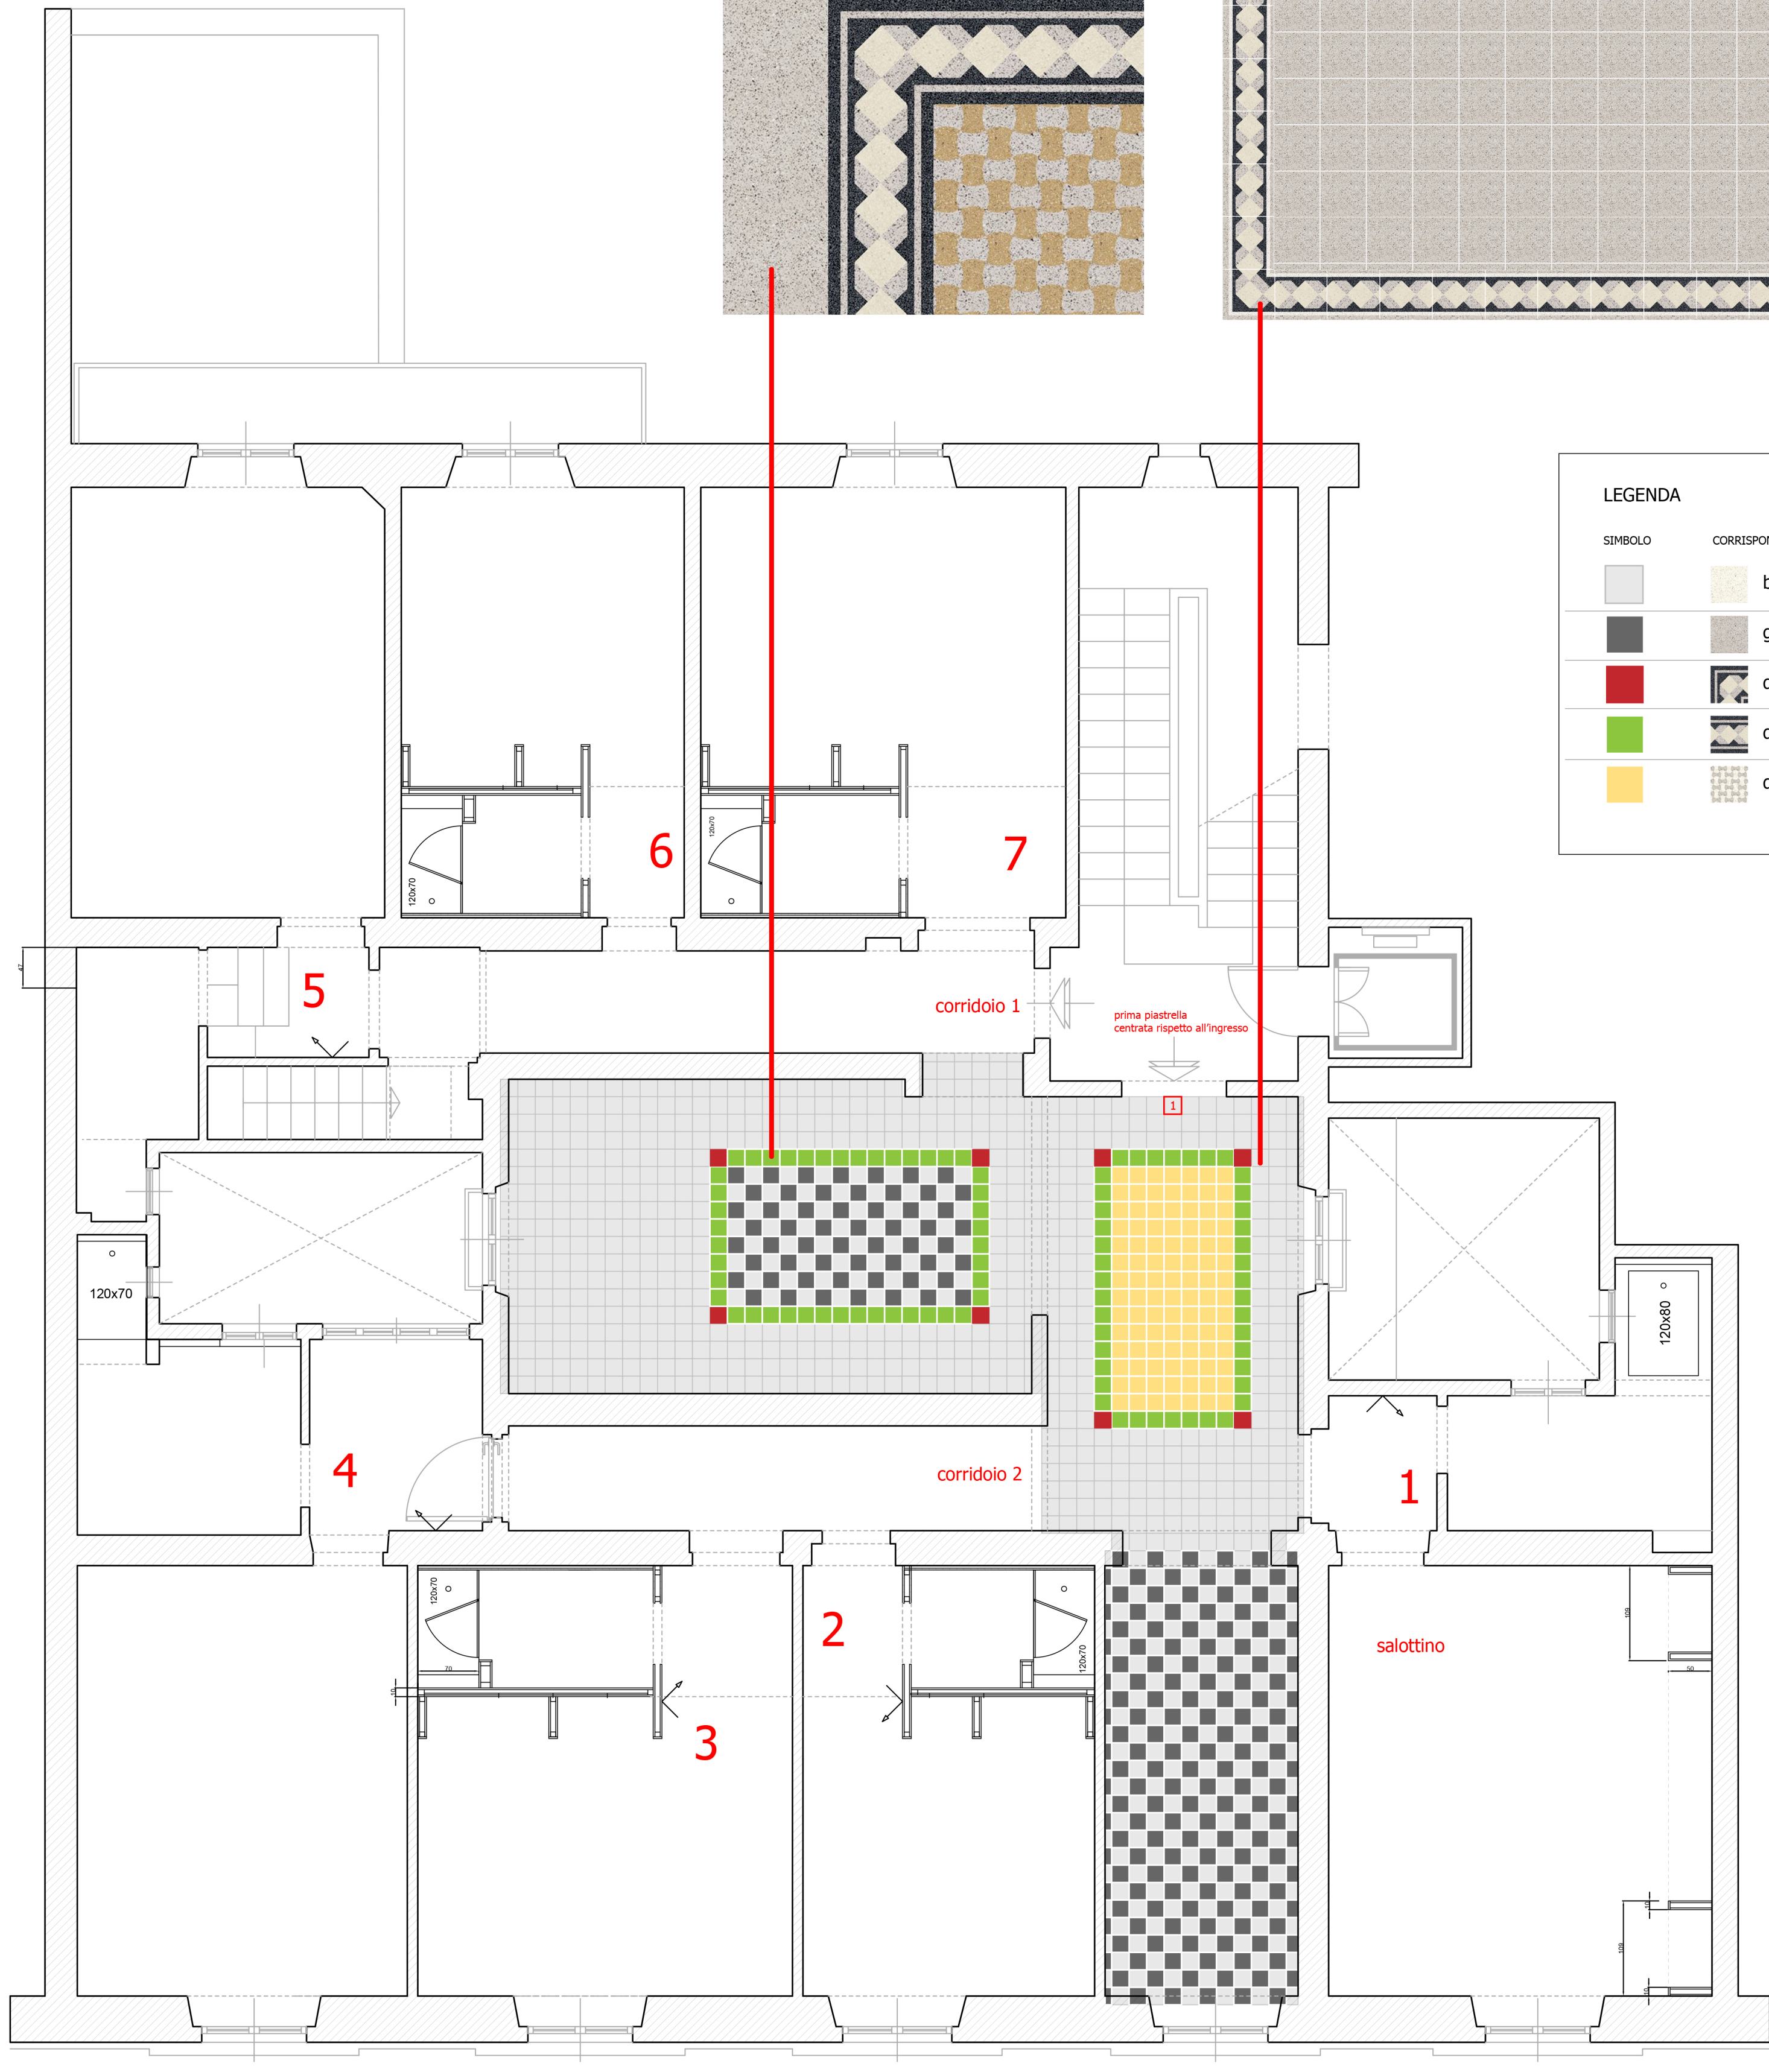

PIANO AMMEZZATO

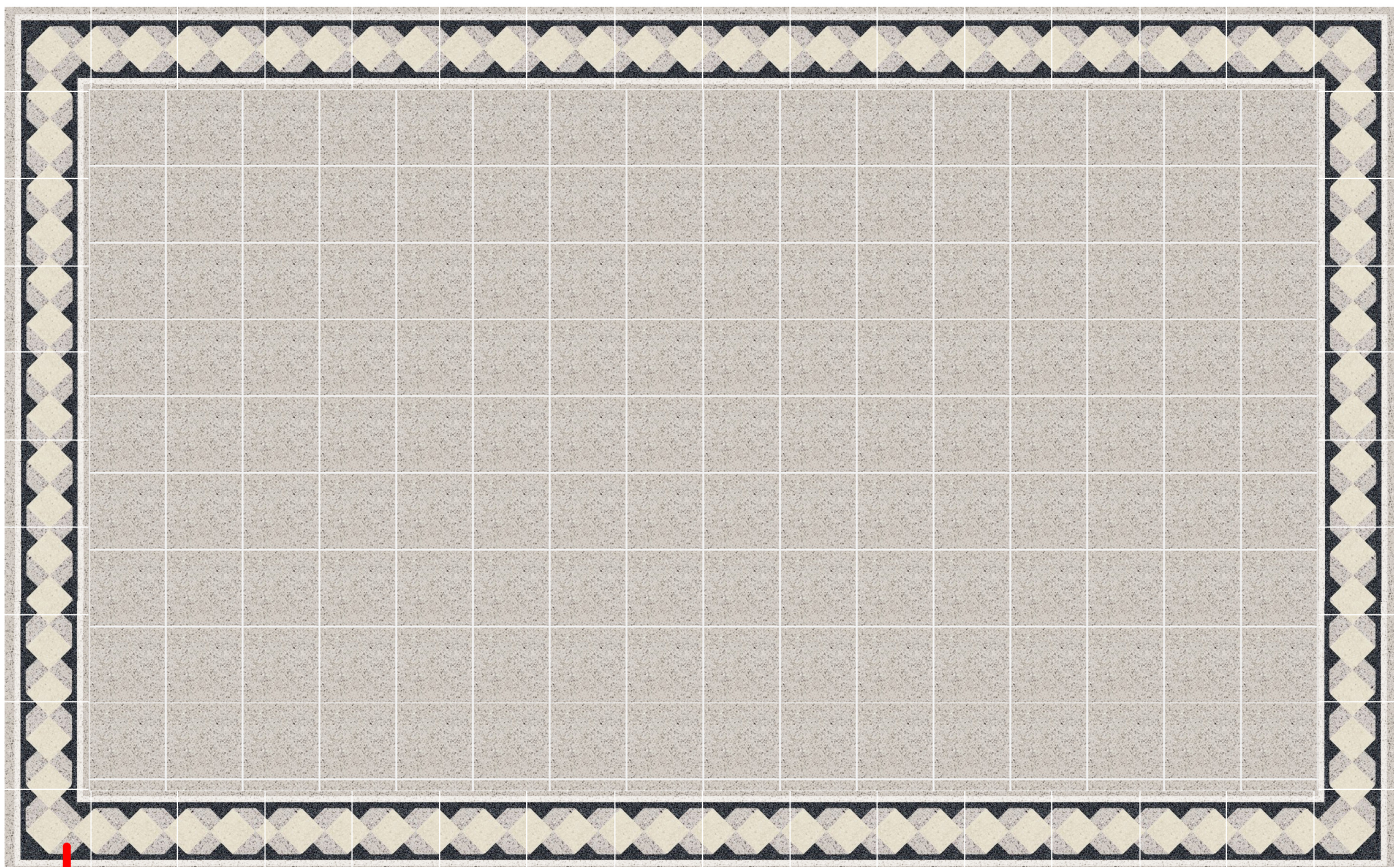

PRIMO PIANO

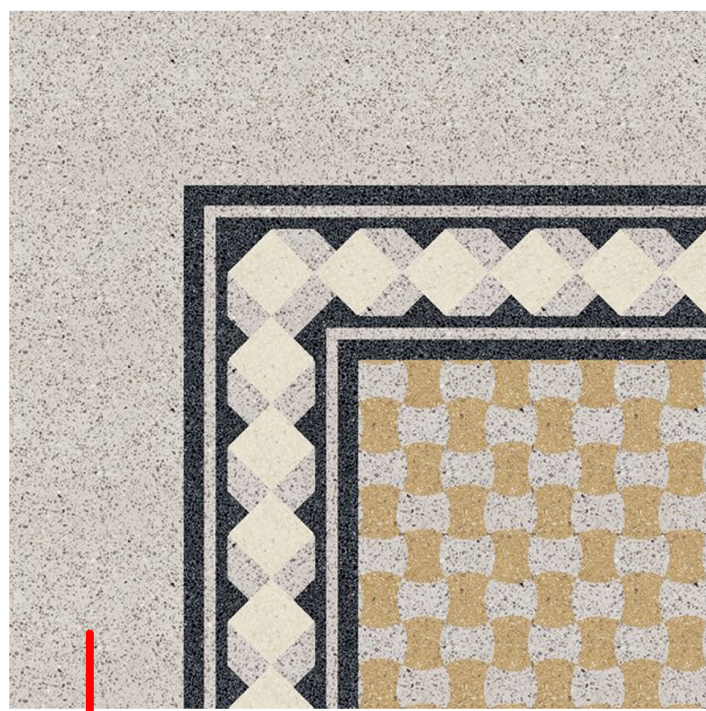

LEGENDA	
SIMBOLO	CORRISPONDENZA REALTÀ
	bianco
	grigio perla
	decoro angolare B4 A
	decoro B4 L
	decoro T 61

TITOLO	ESEGUITO DA	
	ZPSTUDIO Via Fra G. Angelico 6/A 50121 Firenze tel 055671221 info@zpstudio.it	
PIANTA	Albergo Queen Via Alfieri	
	FORMATO FOGLIO	TAV
SCALA	1:50	A1 1:1