


ALTRA
PROPRIETA'

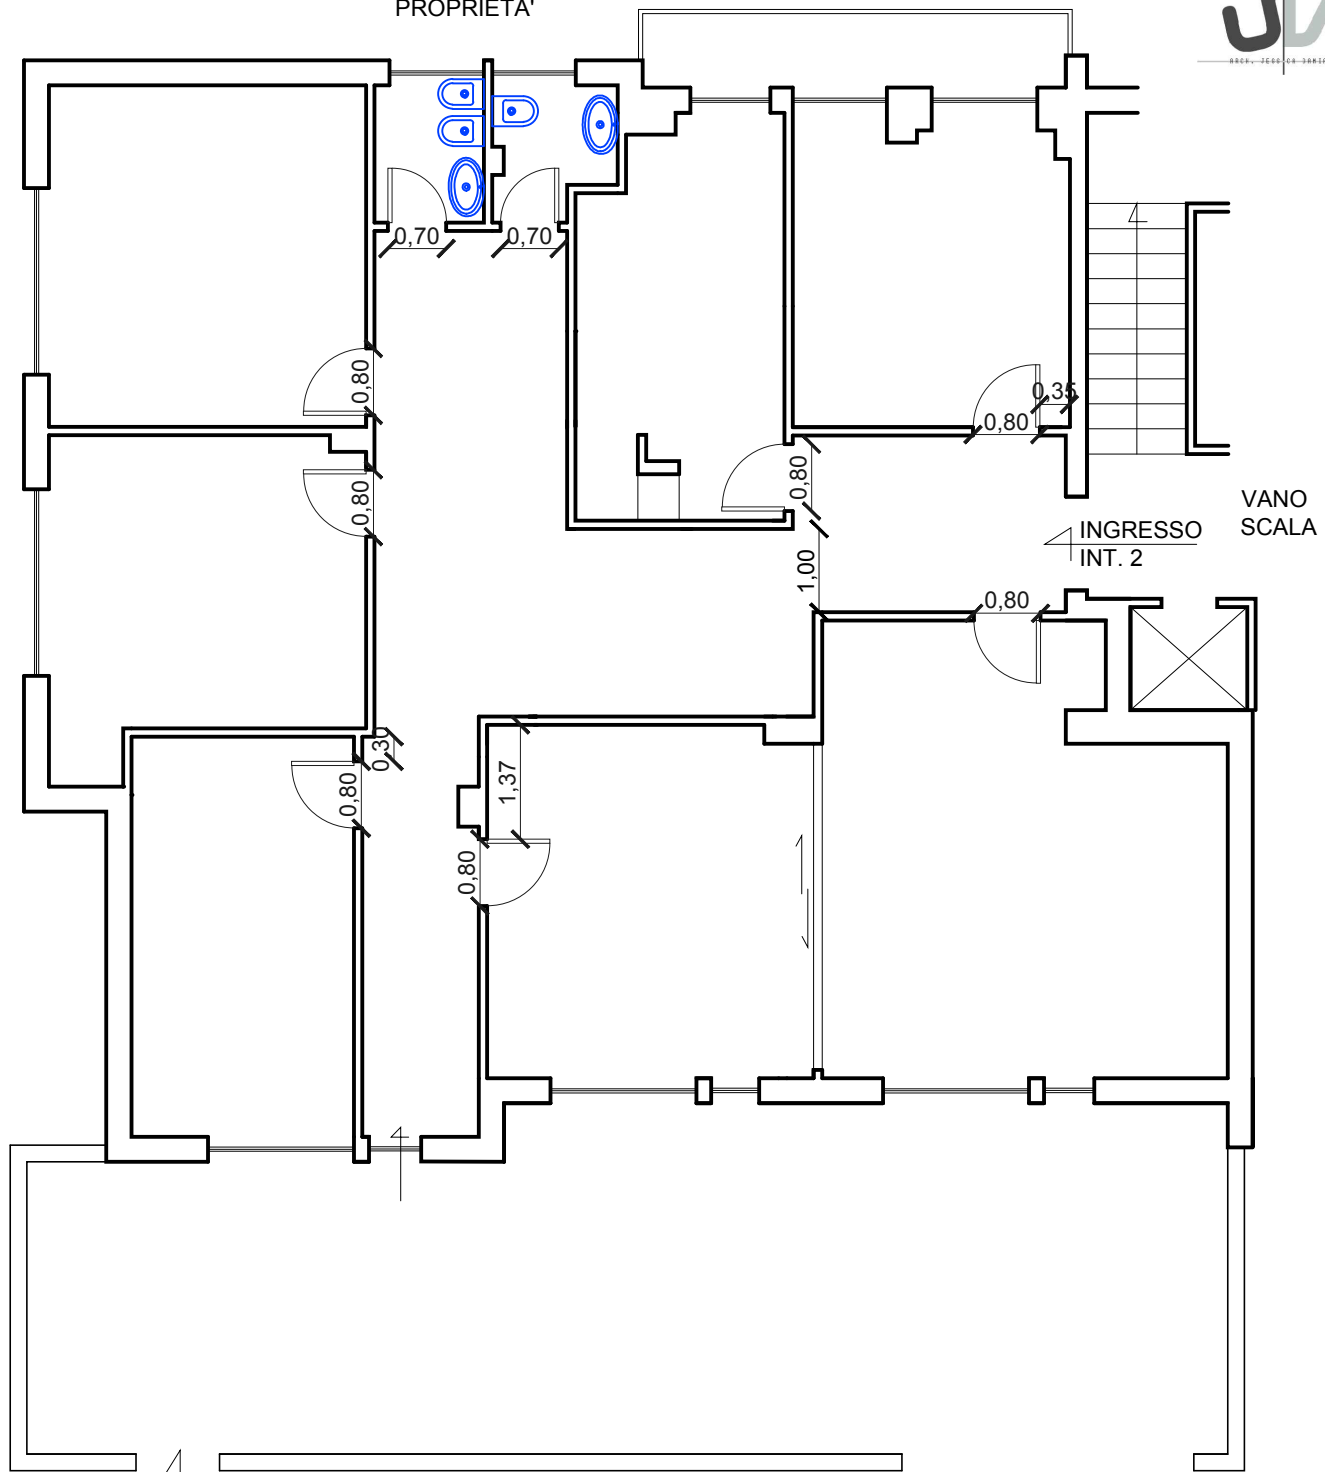

CIV. 13