


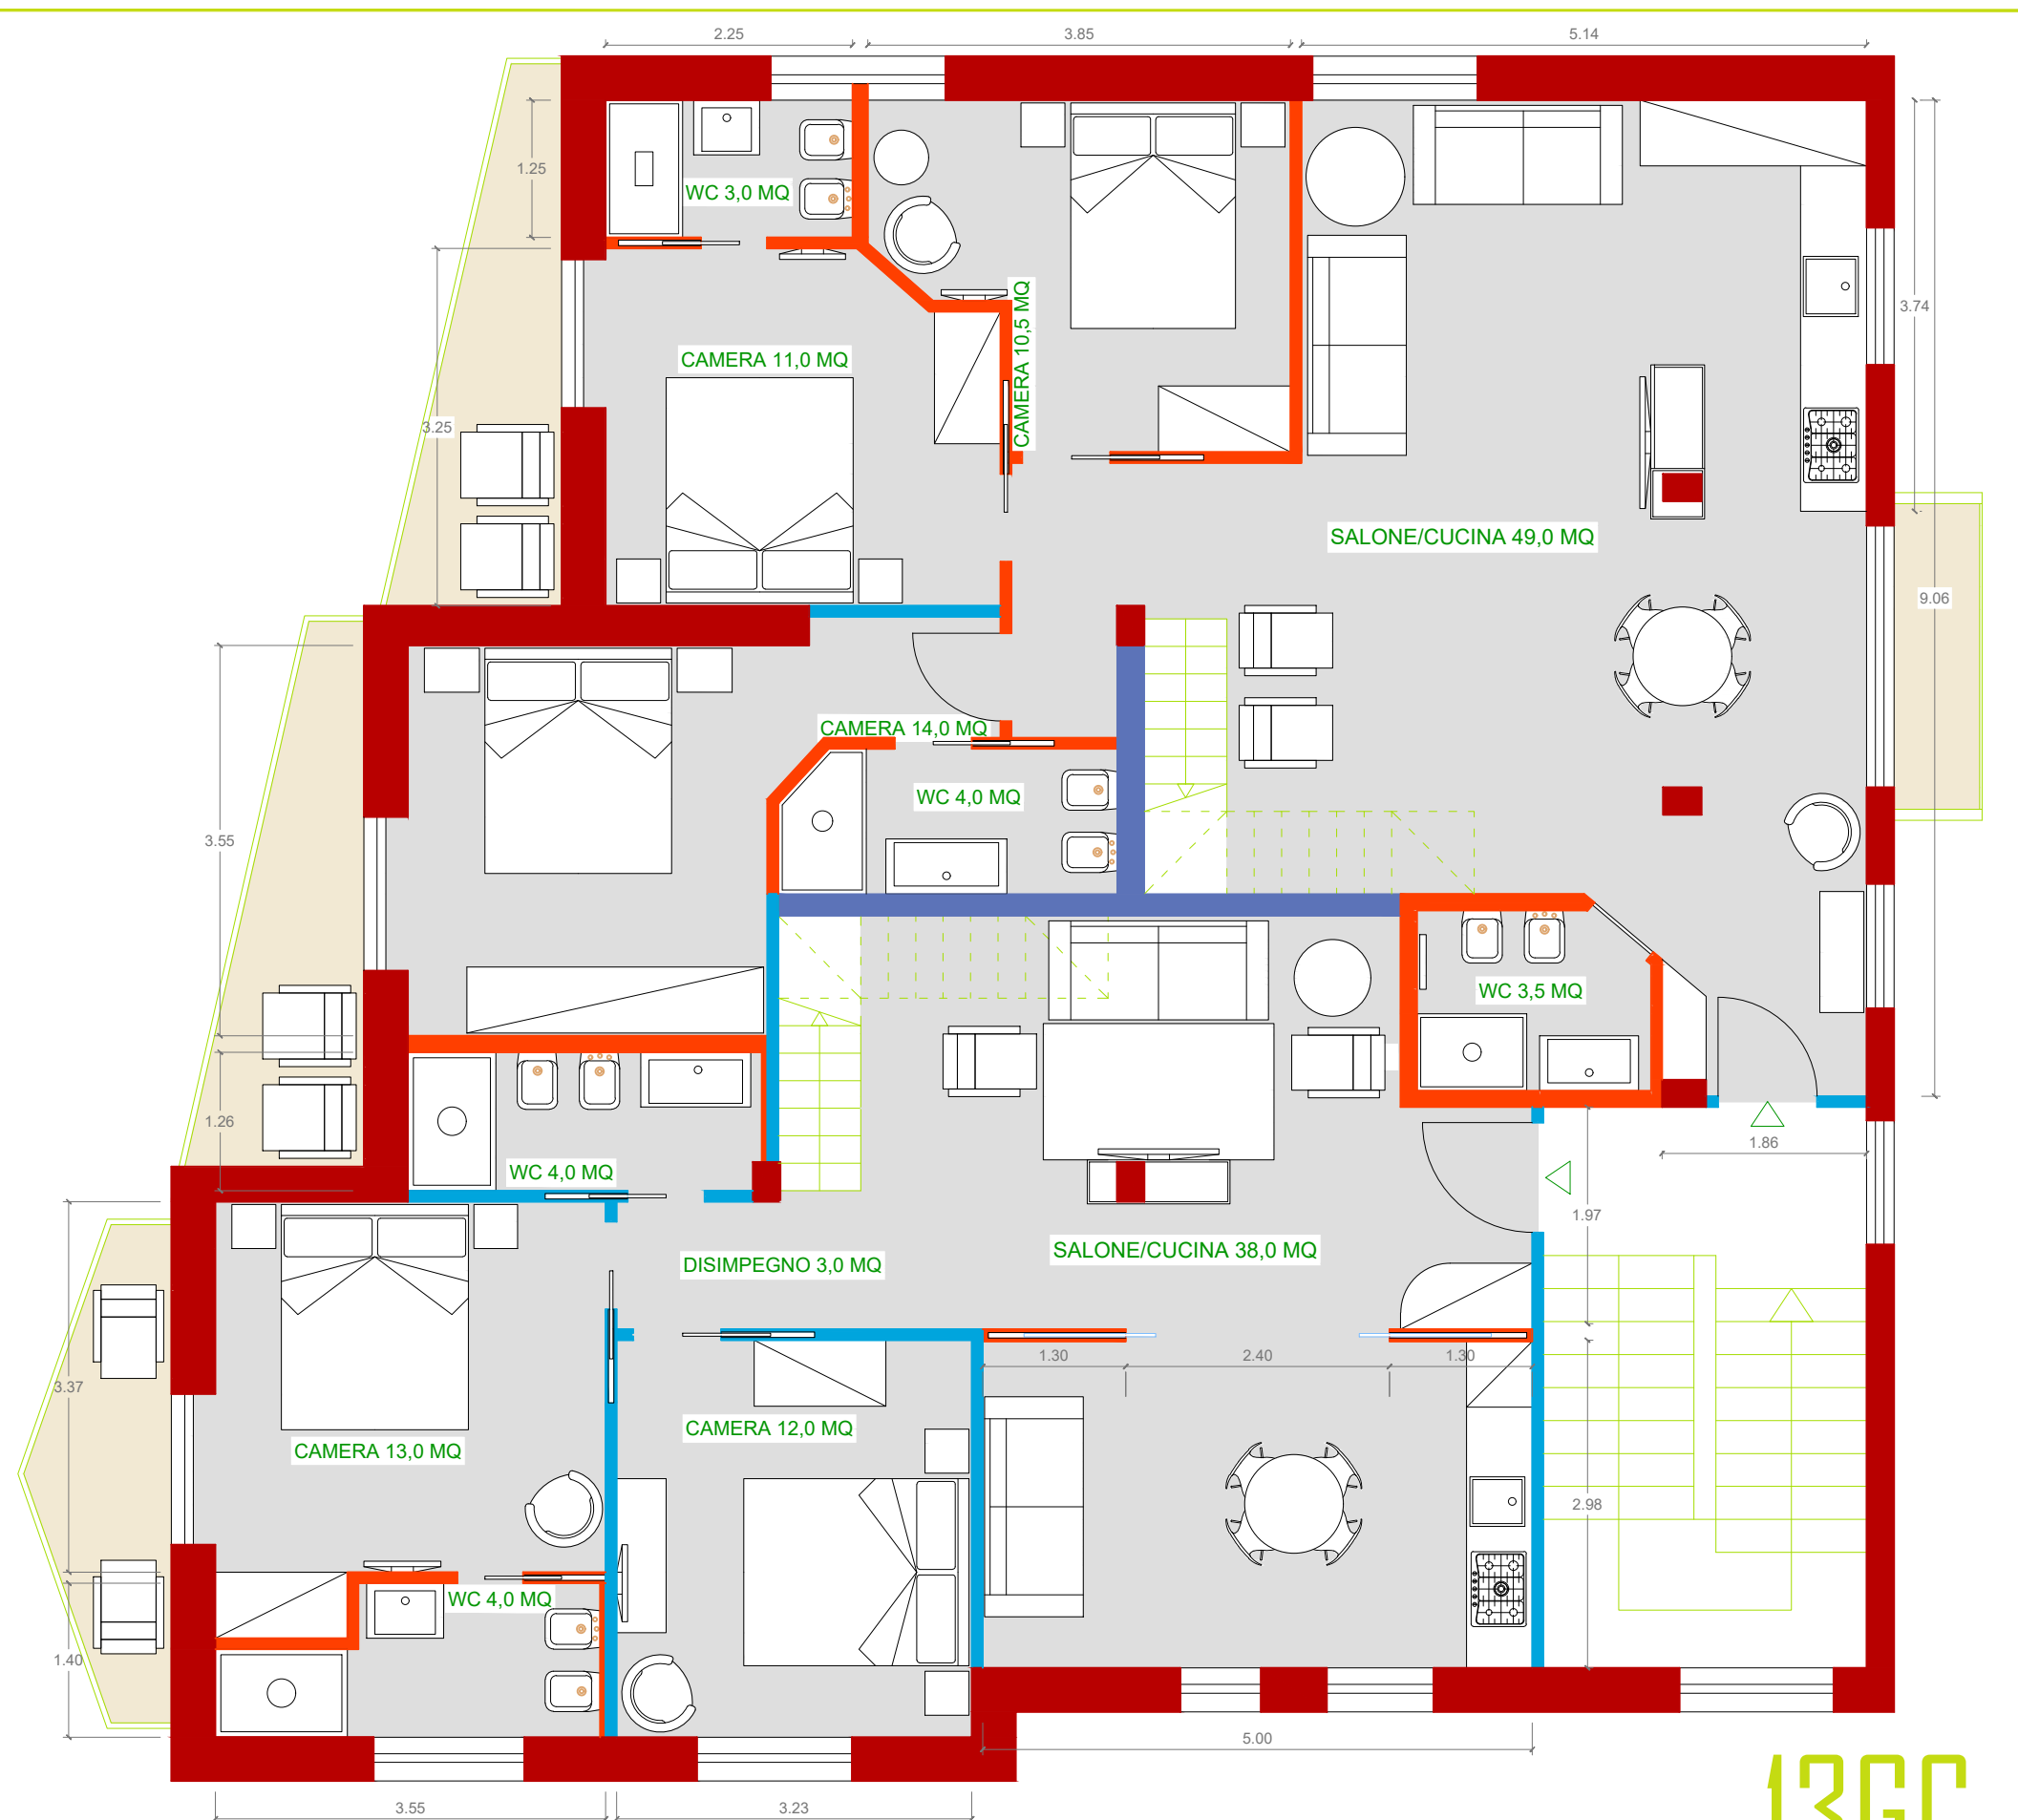

IPOTESI DI PROGETTO

13GC
architekt